



מצב מאושר קנ"מ 1:250

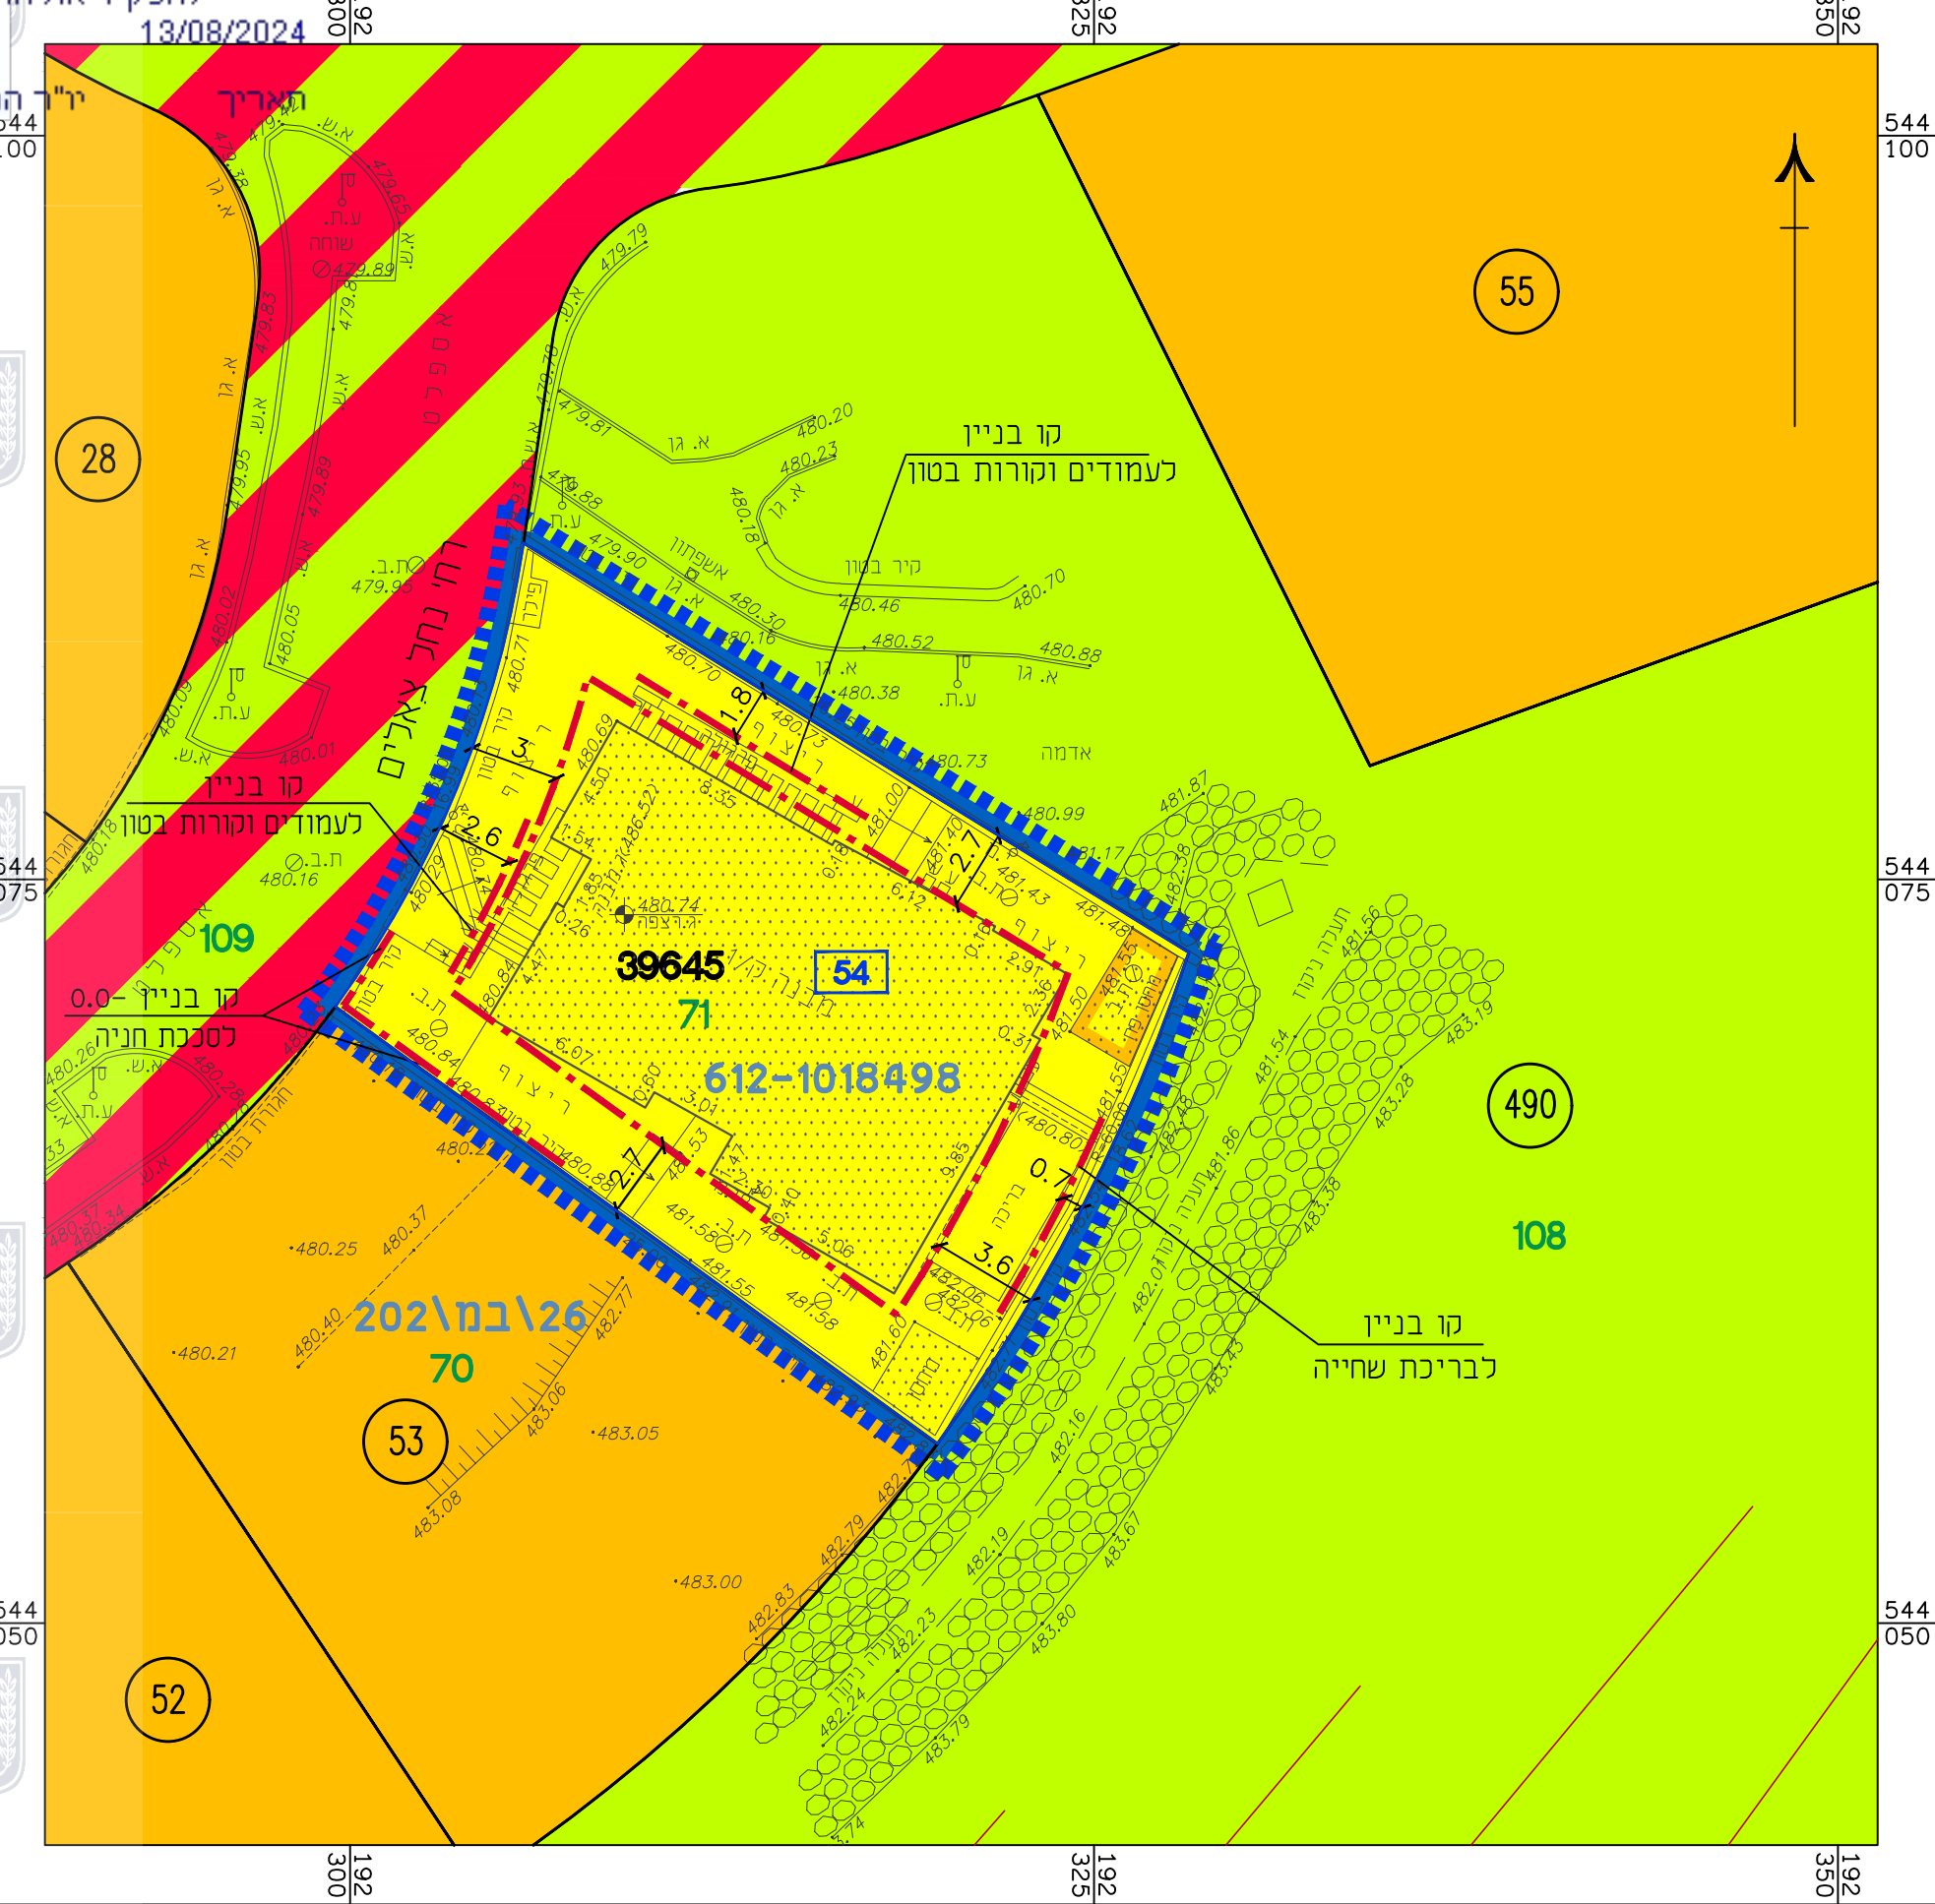

מקרא מצב מאושר

- גבול התכנית
- גבול התכנית מאושרת
- קו בניין
- מגורים א'
- שטח ציבורי פתוח
- דרך משולבת
- דרך לביטול
- מבנה להריסה
- מבנה קיים
- גבול תא שטח ומספרו
- מספר מגרש
- מספר הדרך
- קו בניין
- רוחב הדרך
- מס' וגבול חלקה
- מס' גוש
- גבול גוש

תרשים סביבה קנ"מ 1:10000

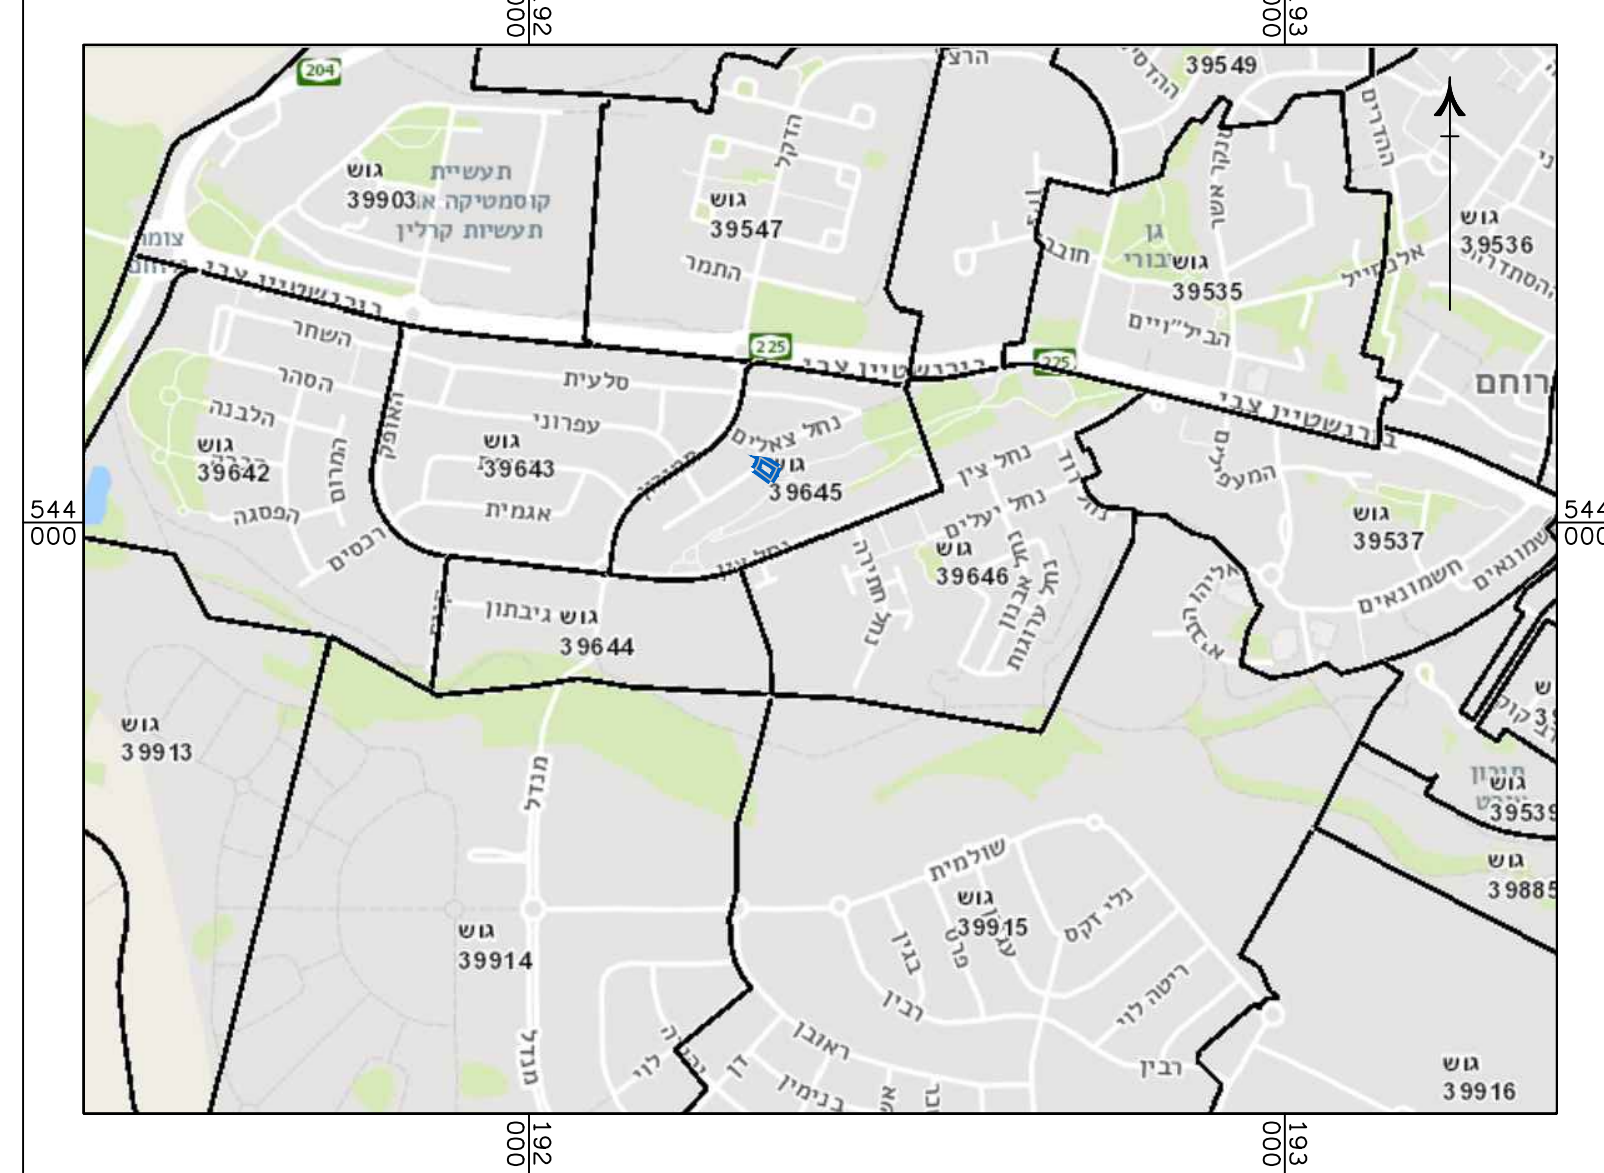

מצב מאושר

נספח לתכנית מס' 612-1209543

מגורים ברחי נחל צאלים 25,  
 שכי נוף מדבר, ירוחם

גליון 1 מתוך 1

תחולה		רקע
תיאור		
תאריך עריכת הנספח		04.01.2024
קנ"מ		1:250
תרשימים נוספים	קנ"מ	
תרשים סביבה	1:10000	
שם תרשים		
שם תרשים		
שמות וחתימות:		
עורך הנספח	שם:	נסליה ליפובצקי
	תאריך:	ליפובצקי נסליה אדריכלים