

27.70 מ' ס"מ

174725

174750





587300

587275

174725

174750

23.2 מ' ס"מ

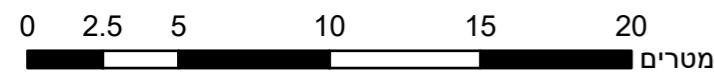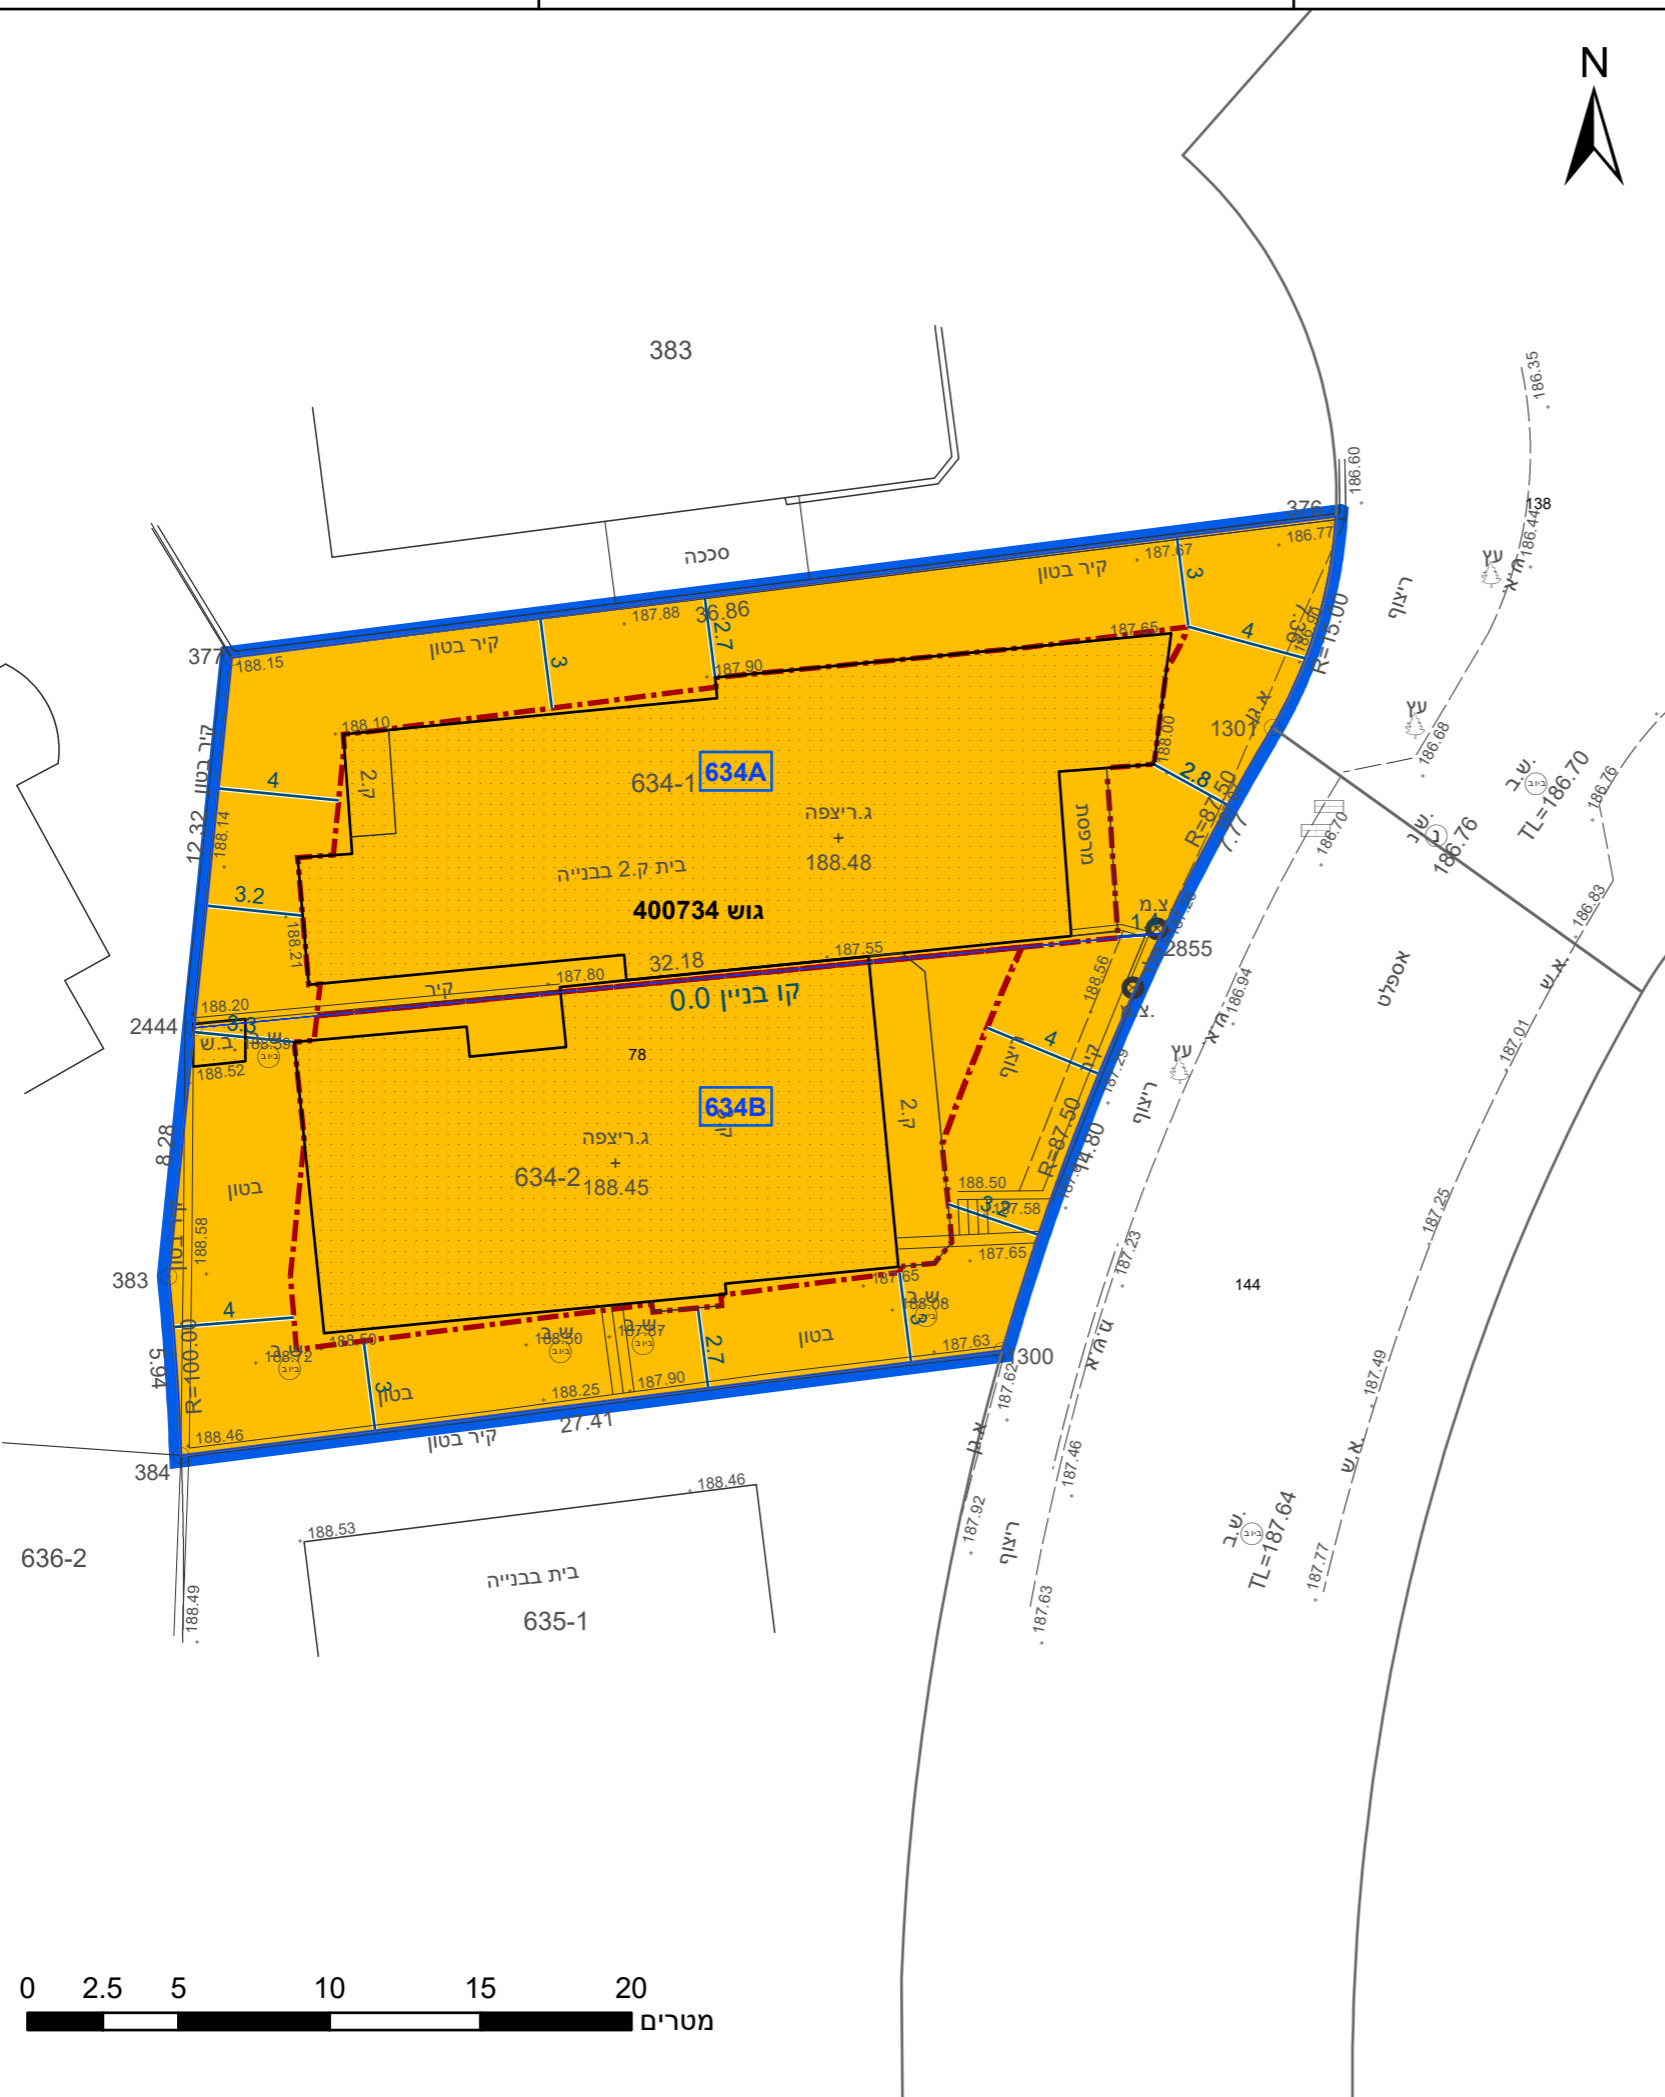

### מקרא

תא שטח ומספרו	1	גבול התכנית	גוש 1234 ומספרו
מספר הדרך	2	גבול גוש ומספרו	5
קווי בנין	3	גבול חלקה ומספרה	5
חומב הדרך	4		

מגורים ב	■
קו-בנין	---
מידות	—

### אישורים בתכנית מס' 618-0908350

**מינהל התכנון**  
 התכנון והבניה, התשכ"ה - 1965  
 מחוז דרום  
 ועדה המחוזית החליטה ביום: 08/07/2024

הי"פ מצהיר בזאת כי המפה הטופוגרפית/המצבית המהווה רקע לתכנית זו, נערכה על ידי ביום 02-10-2023 והיא הוכנה לפי הוראות נוהל מבא"ת בתאום להוראות החוק ולתקנות המודדים שבתוקף. דיוק הקו הכחול והקדסטר: מדידה אנליטית מלאה ברמת תצ"ר ויסאם מעארי שם המודד: 1090 מספר רישיון תאריך: חתימה:

חוק התכנון והבניה, התשכ"ה - 1965 תכנית מתאר מקומית <b>מס' 618-0908350</b>	
<b>מגורים במגרש 634, מתחם 5, הרט .</b>	
<b>תשריט מצב מוצע גיליון 1 מתוך 1</b>	
מחוז	דרום
מרחב תכנון מקומי	הרט
רשות מקומית	הרט
ישוב	הרט
תכנית בסמכות	מחוזית
איחוד וחלוקה	איחוד/או חלוקה בהסכמת כל הבעלים בכל חחום התכנית/בחלק מתחום התכנית
היתרים או הרשאות	תכנית שמכוחה ניתן להוציא היתרים או הרשאות
מונה תדפיס התשריט	9
מועד הפקה	17/07/2024
שטח התכנית	0.847 דונם קנה מידה 1:250
<b>שמות*</b>	
מגיש תכנית	אחלאס מוסה אלקרינאוי תאגיד
מגיש תכנית	כאדי נאמר אלקרינאוי תאגיד
מגיש תכנית	אדף טאופיק קרינאוי תאגיד
עורך ראשי	פריד שיקר תאגיד, פריד שיקר

<b>טבלת גושים וחלקות*</b>			
מספר גוש	מספר חלקה/כל הגוש	מספר חלקות בשלמותן	מספר חלקות בחלקיותן
400734	78 חלק		

### תרשים התמצאות - קנ"מ 1:1250



שנת צילום אוויר: 2019

מספר תכנית: 618-0908350, מספר גירסת תשריט: 9