

מ"ט 605-1316462

מגורים ברח' ע"ט 31
מגרש מס' 236


בשכונה נווה זאב פלח 7 באר שבע

תשריט מצב מאושר	גליזן ג. מחד 1
מחדו	דרום
מרדב תכנון מקומי	באר-שבע
רשות מקומית	באר-שבע
ישורב	באר-שבע
תאריך	10.03.2024
סמ תנספח	קנין
מצב מאושר	1:250
ררשיט סביבה	1:2500
ררשיט התמצאות כללית	1:10000
ררשיט נוטף	-
תמונה נוספת	-
שמות רזורטיות:	
עורד	שטן - סכנתה כגולטון
תמוכנית	תאריך

תרשיט סביבה הקרובה


מקרא
מצב מאושר

	גבול תכנית
	מספר תכנית מאושרת
	אזור מגורים א' (*)
	דרך מוצעת
	יער שבני כישמור
	מספר ממש
	מבנה קיים
	מספר מש
	גבול תכנית
	מספר תמנה
	מס הדרך
	קו ביד
	רומב הדרך
	(*) יעד ששנו ע"י תנאית

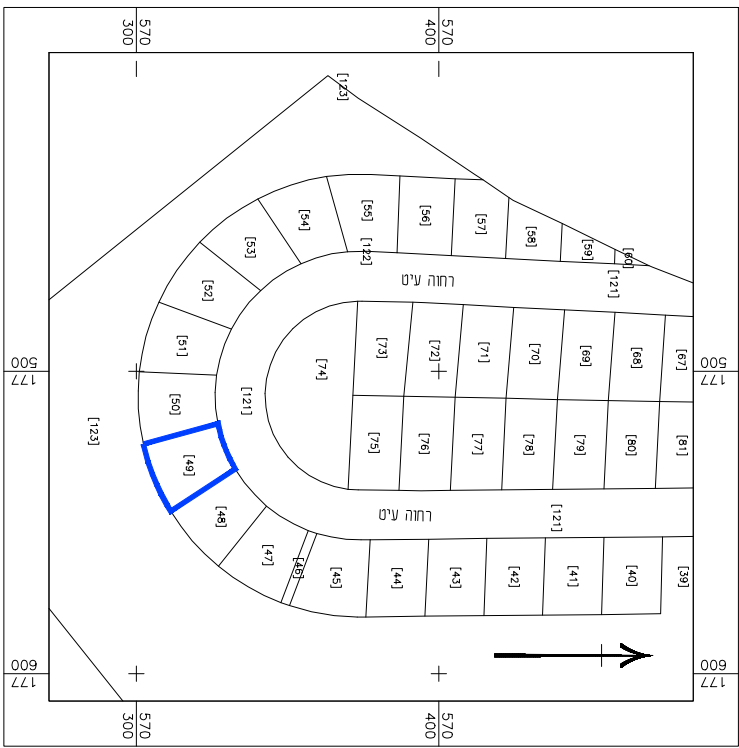

קנין 1:10000

תרשיט התמצאות כללית

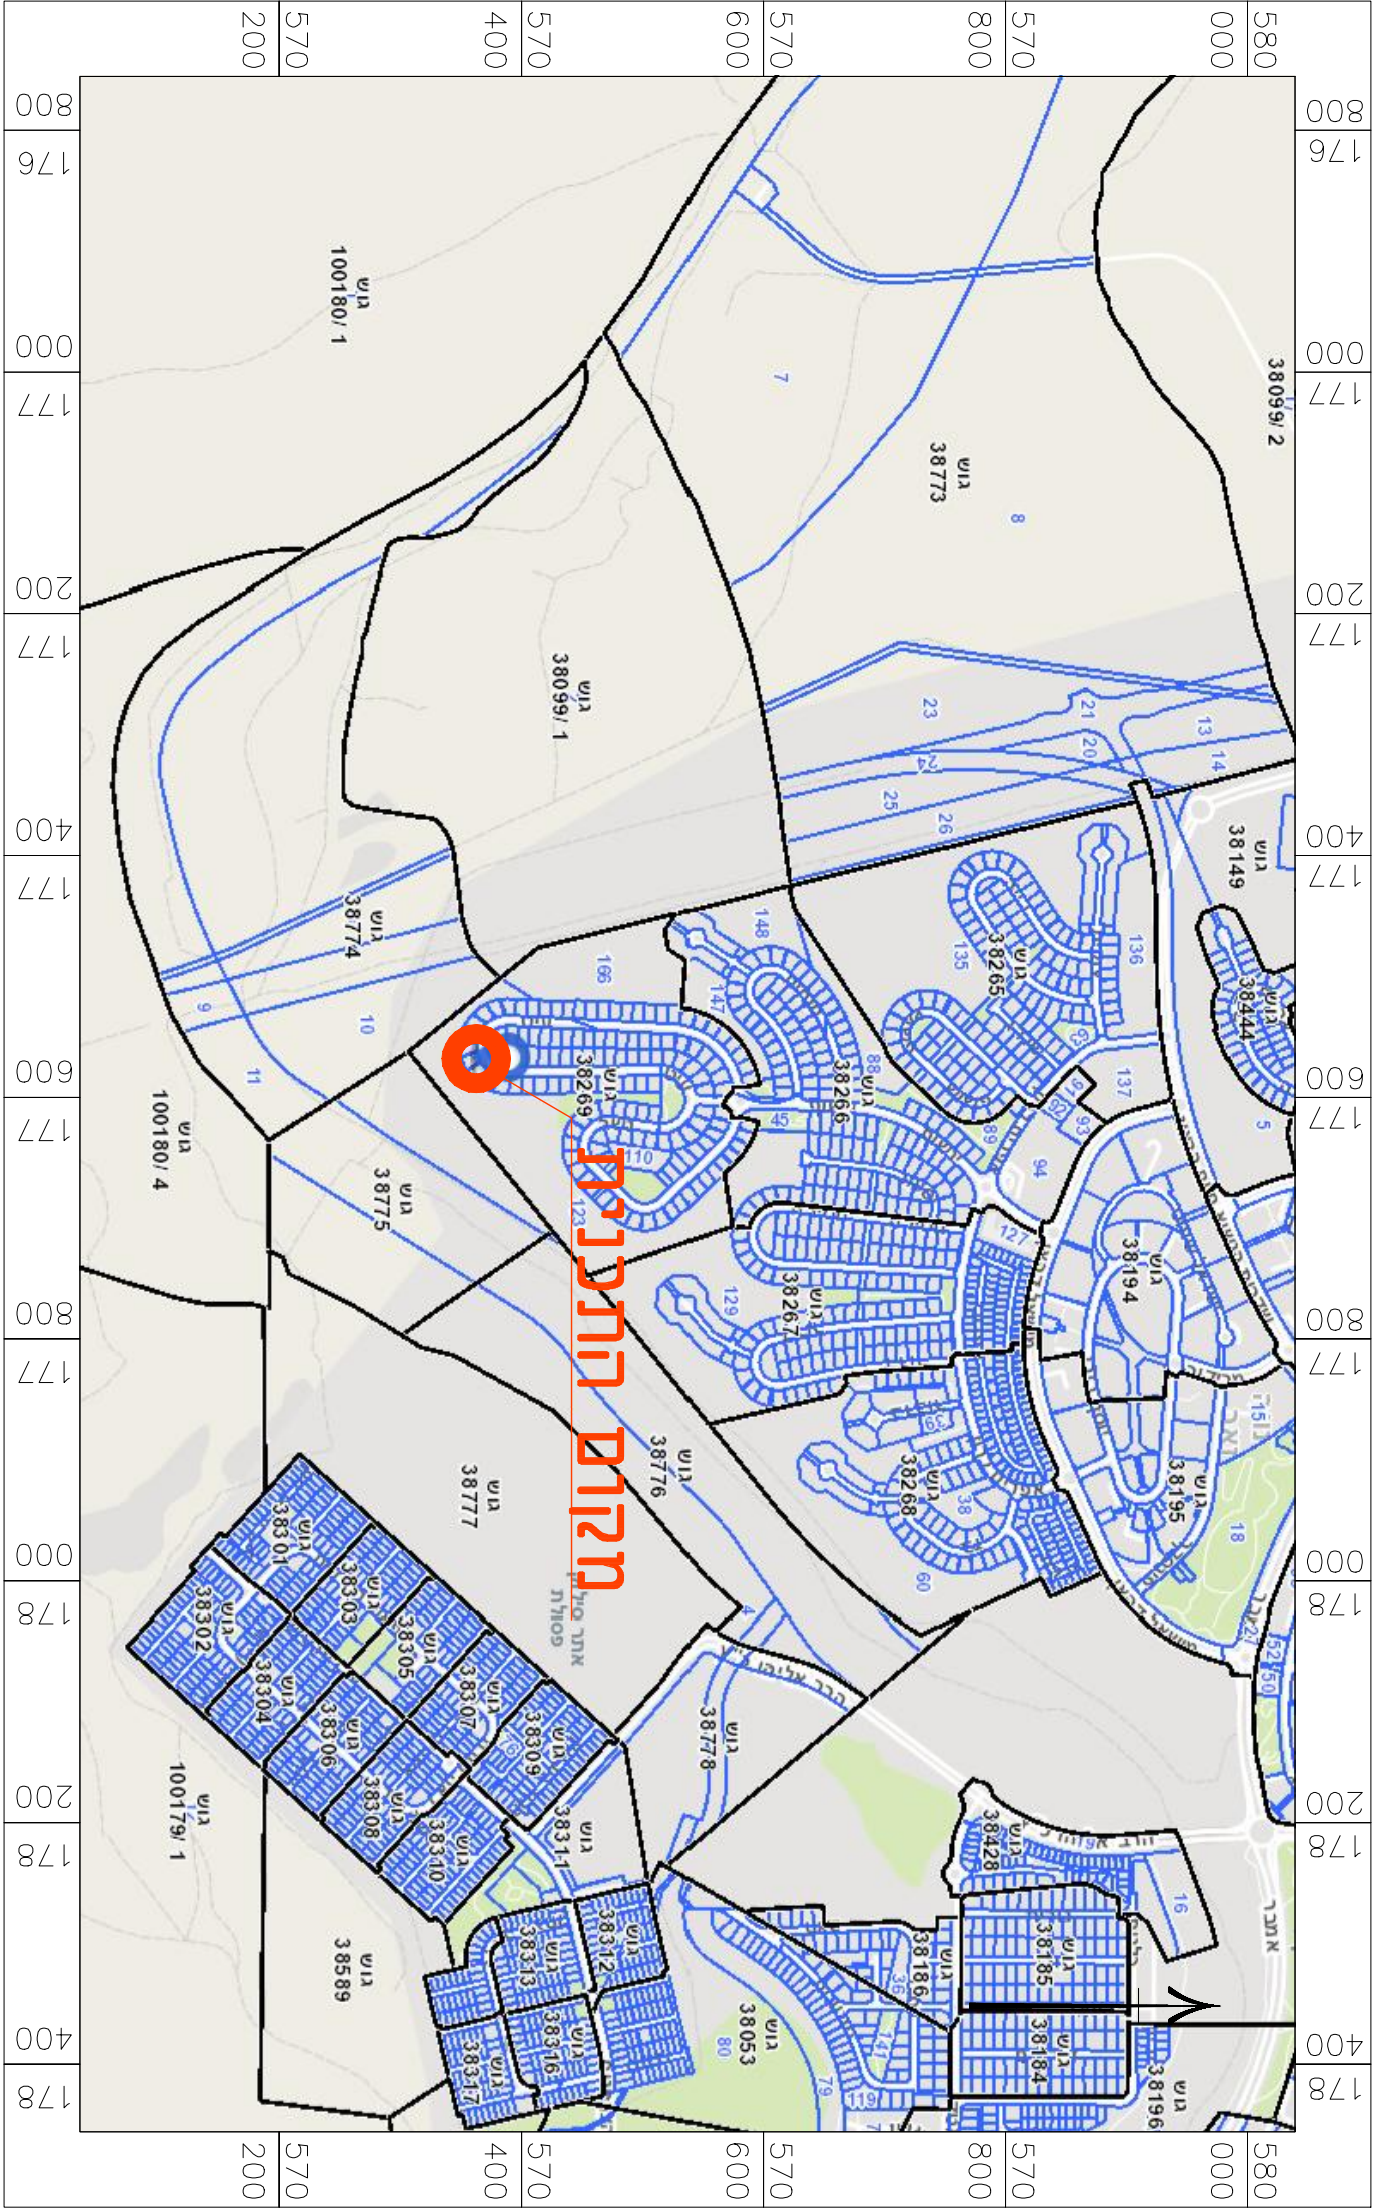

מצב מאושר

קנין 1:250

