


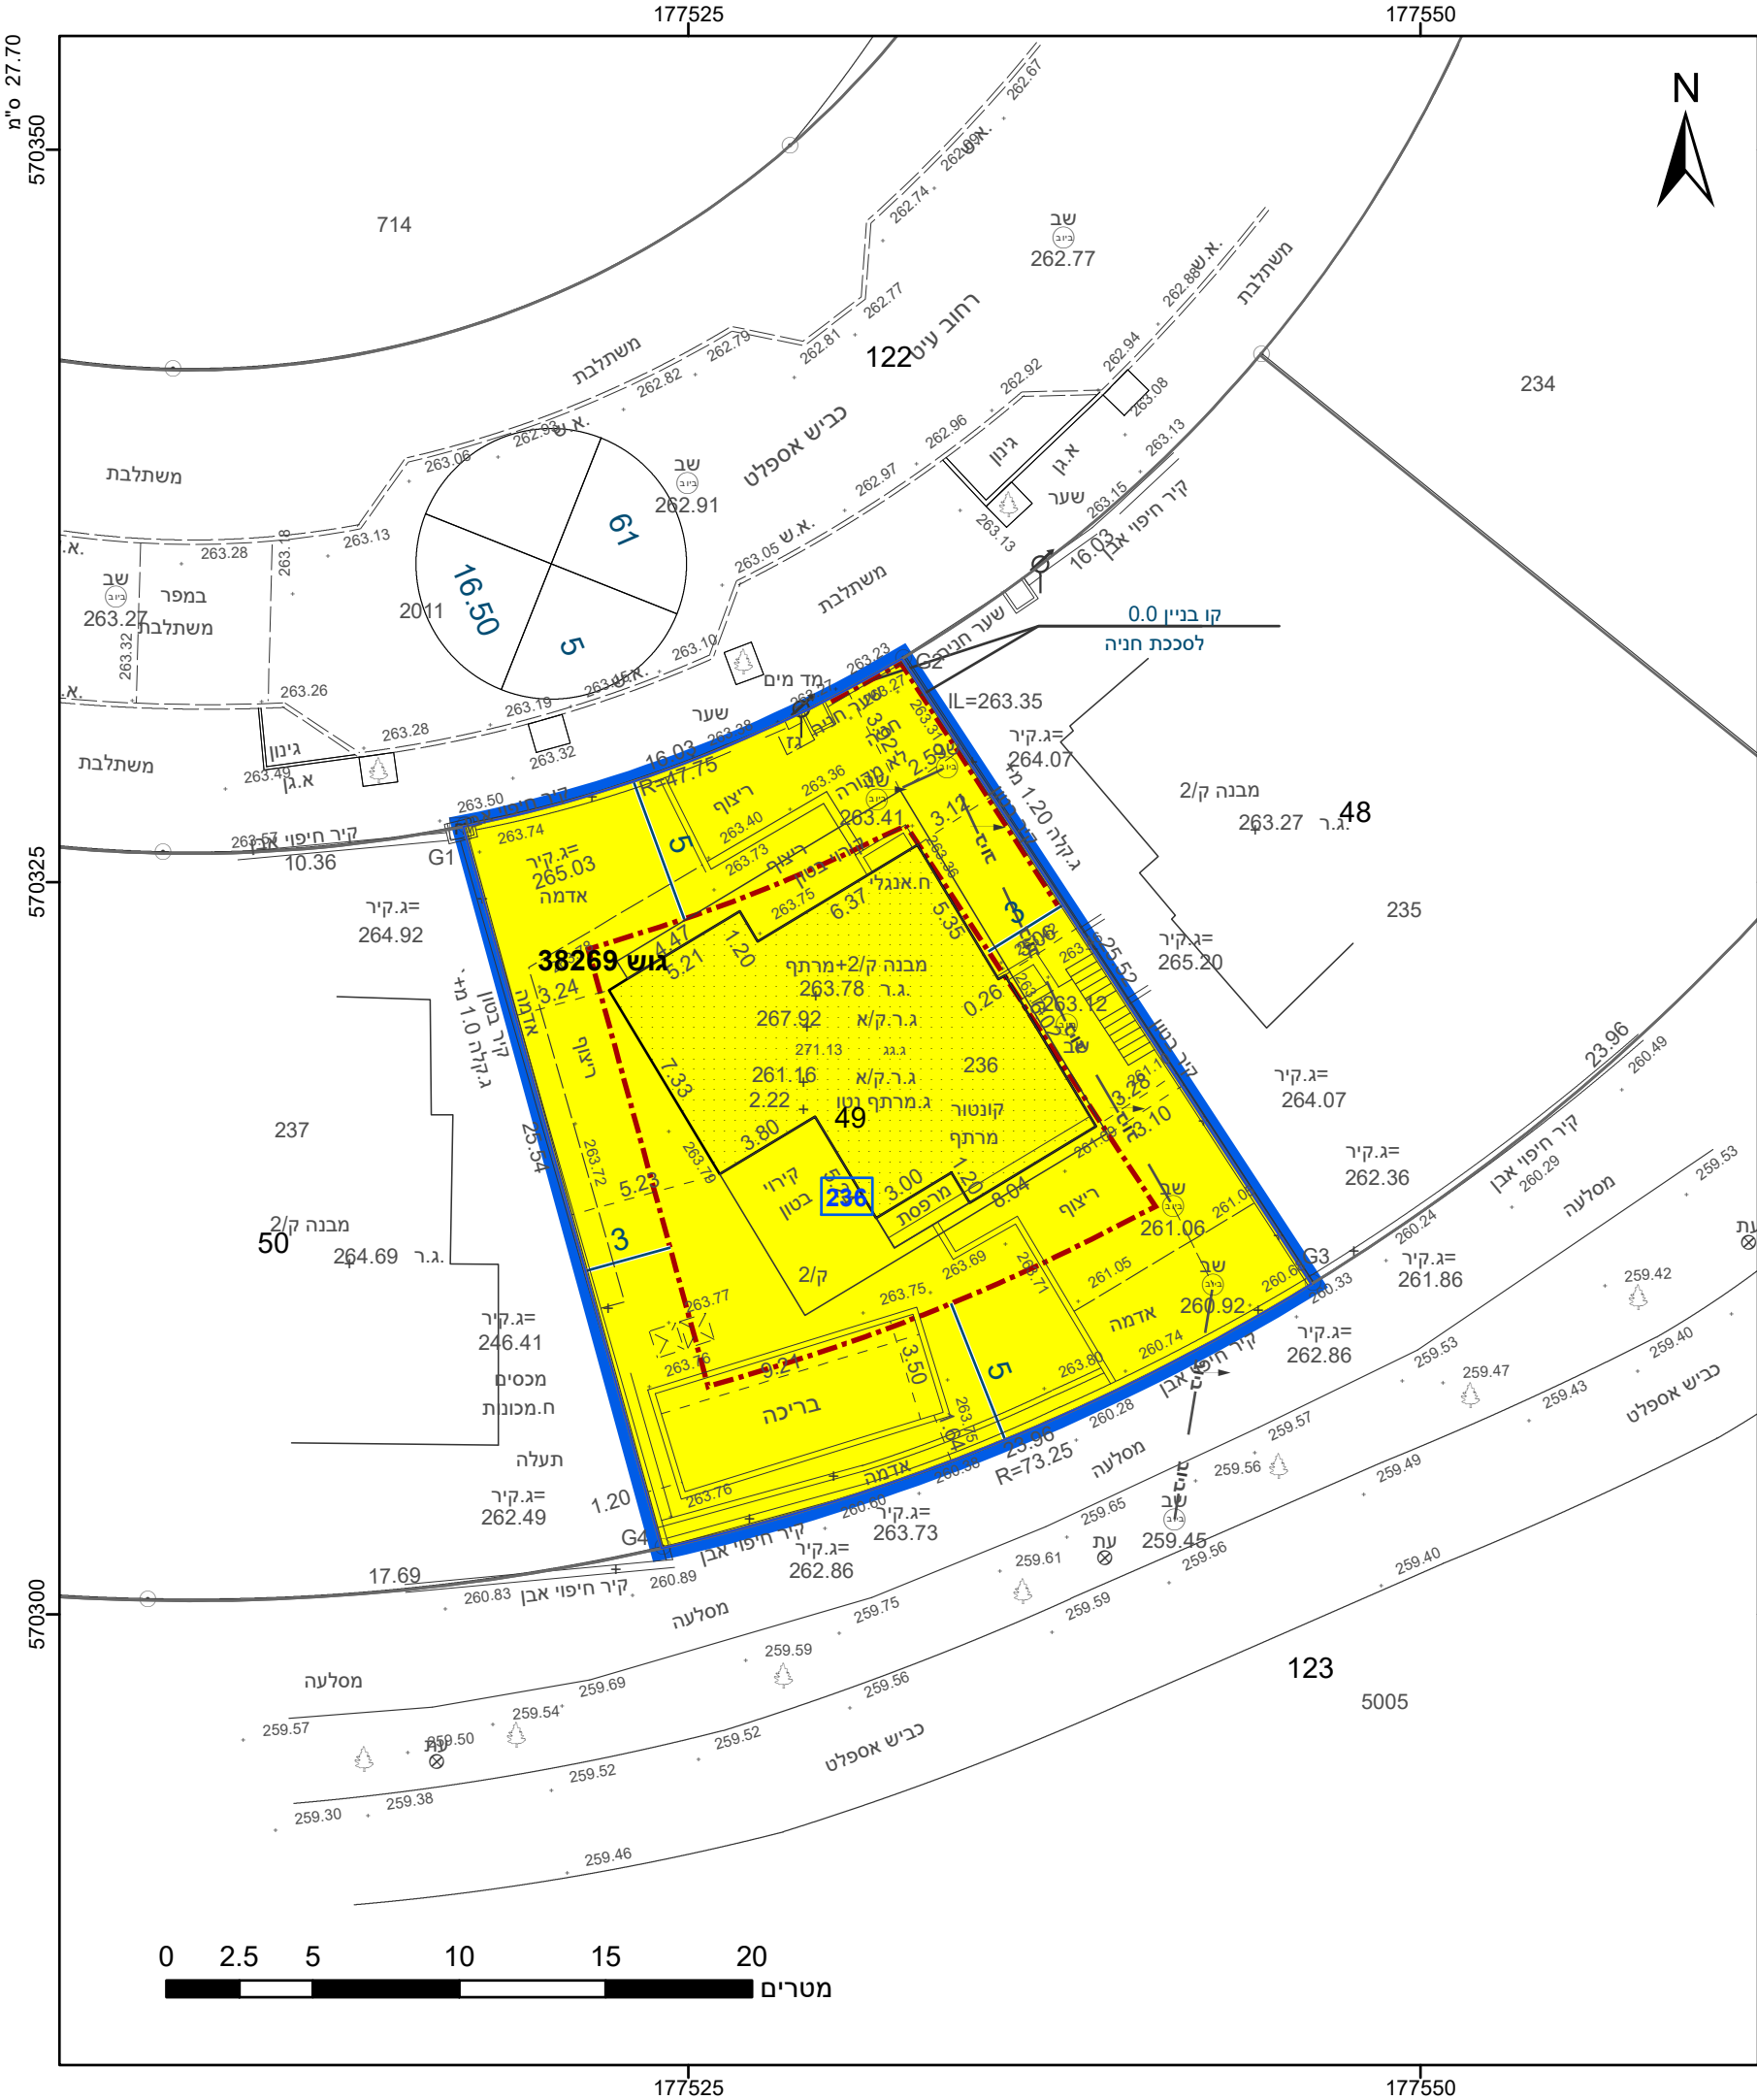

מקרא

גבול התכנית

גוש 1234

גבול גוש ומספרו

גבול חלקה ומספרה

תא שטח ומספרו

מספר הדרך

קווי בנין

רוחב הדרך

מגורים א

קו-בנין

קו עזר

מידות

הריני מצהיר בזאת כי המפה הטופוגרפית/המצבית המהווה רקע לתכנית זו, נערכה על ידי ביום 20.02.2024 והיא הוכנה לפי הוראות נוהל מבא"ת ובהתאם להוראות החוק ולתקנות המודדים שבתוקף. דיוק הקו הכחול והקדסטר: מדידה אנליטית מלאה ברמת תצ"ר

770

מספר רישיון

תאריך

אברהם אבן שקרה

שם המודד

חתימה

אישורים בתכנית מס' 605-1316462

הרישימה המלאה מפורטת בהוראות התכנית / בהודעה שפורסמה בעיתונות וברשומות

תרשים התמצאות - קנ"מ 1:1250

חוק התכנון והבניה, התשכ"ה - 1965

תכנית מפורטת

מס' 605-1316462

מגורים ברחי עיט 31, במגרש מס' 236, בשכונה נווה זאב, פלח 7 באר שבע

תשריט מצב מוצע

גיליון 1 מתוך 1

מחוז

דרום

מרחב תכנון מקומי

באר שבע

רשות מקומית

באר שבע

ישוב

באר שבע

תכנית בסמכות

מקומית

איחוד וחלוקה

ללא איחוד וחלוקה

היתרים או הרשאות

תכנית שמכוחה ניתן להוציא היתרים או הרשאות

מונה תדפיס התשריט

4

מועד הפקה

17/09/2024

שטח התכנית

0.512 דונם

קנה מידה

1:250

שמות*

מגיש תכנית

משה סיני תאגיד

מגיש תכנית

חנני סיני תאגיד

עורך ראשי

סבטלנה כצנלסון תאגיד

טבלת גושים וחלקות*			
מספר גוש	חלק/כל הגוש	מספרי חלקות בשלמותן	מספרי חלקות בחלקיותן
38269	חלק	49	

* הרשימה המלאה מפורטת בהוראות התכנית / בהודעה שפורסמה בעיתונות וברשומות

תרשים התמצאות - קנ"מ 1:1250

שנת צילום אוויר: 2019

מספר תכנית: 605-1316462, מספר גירסת תשריט: 4