


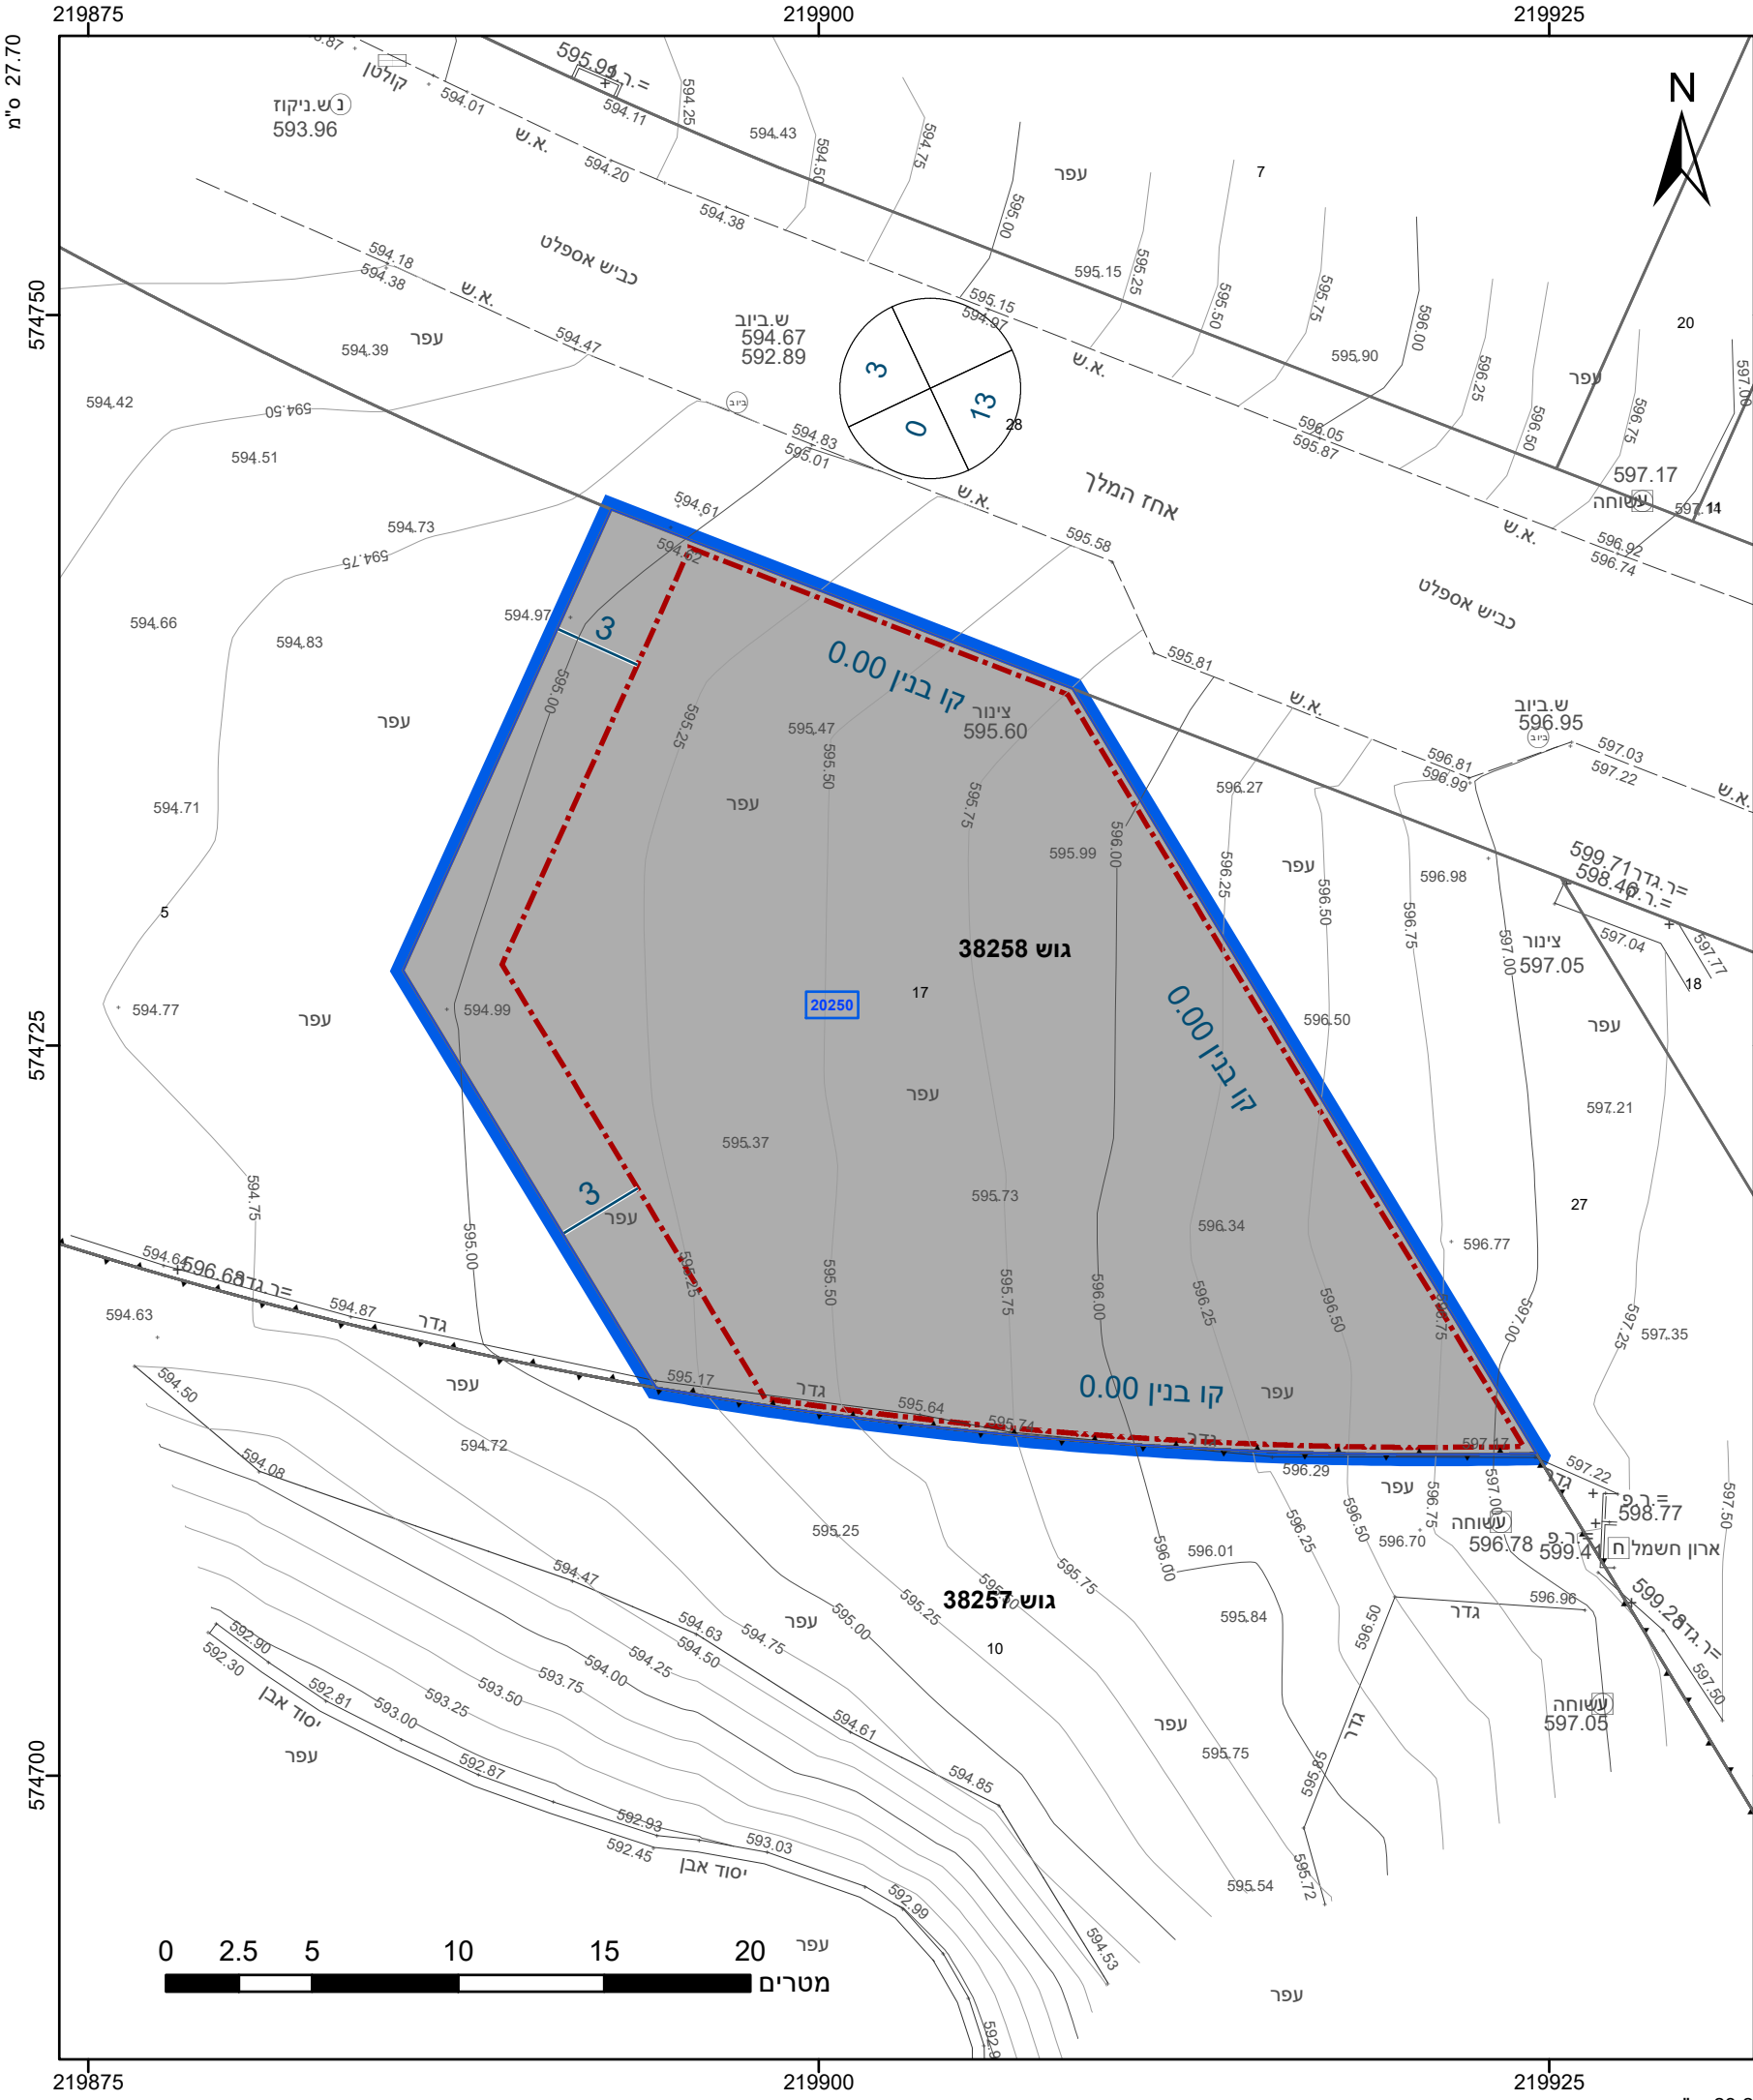

מקרא

גבול התכנית

גוש 1234

גבול גוש ומספרו

5

תא שטח ומספרו

1

מספר הדרך

קווי בנין

רוחב הדרך

מסחר

קו-בנין

מידות

מסחר

קו-בנין

מידות

מסחר

קו-בנין

מידות

אישורים בתכנית מס' 610-0914549

הריני מצהיר בזאת כי המפה הטופוגרפית/המצבית המהווה רקע לתכנית זו, נערכה על ידי ביום 19-08-2020 והיא הוכנה לפי הוראות נוהל מבא"ת ובהתאם להוראות החוק ולתקנות המודדים שבתוקף. דיוק הקו הכחול והקדסטר: קו כחול (בלבד) ברמה אנליטית

קאיד אבופריח

שם המודד

740

מספר רשיון

תאריך

חתימה

חוק התכנון והבניה, התשכ"ה - 1965 תכנית מתאר מקומית	
מס' 610-0914549	
מרכז מסחרי-מגרש 2025-שכונת יהושפט-ערד	
תשריט מצב מוצע	
גיליון 1	מתוך 1
מחוז	דרום
מרחב תכנון מקומי	ערד
רשות מקומית	ערד
ישוב	ערד
תכנית בסמכות	מקומית
איחוד וחלוקה	ללא איחוד וחלוקה
היתרים או הרשאות	תכנית שמכוחה ניתן להוציא היתרים או הרשאות
מונה תדפיס התשריט	13
מועד הפקדה	15/12/2024
שטח התכנית	0.743 דונם
קנה מידה	1:250
שמות*	
מגיש תכנית	אריאל השקעות ב.ח.
עורך ראשי	תאגיד: אריאל השקעות ב.ח. בנימין כהן
ידם	אריאל השקעות ב.ח. תאגיד: אריאל השקעות ב.ח.

טבלת גושים וחלקות*			
מספר גוש	חלק/כל הגוש	מספרי חלקות בשלמותן	מספרי חלקות בחלקיותן
38258	חלק	17	

* הרשימה המלאה מפורטת בהוראות התכנית / בהודעה שפורסמה בעיתונות וברשומות

תרשים התמצאות - קנ"מ 1:1250

© כל הזכויות שמורות למפ"י

שנת צילום אוויר: 2023

מספר תכנית: 610-0914549, מספר גירסת תשריט: 13