
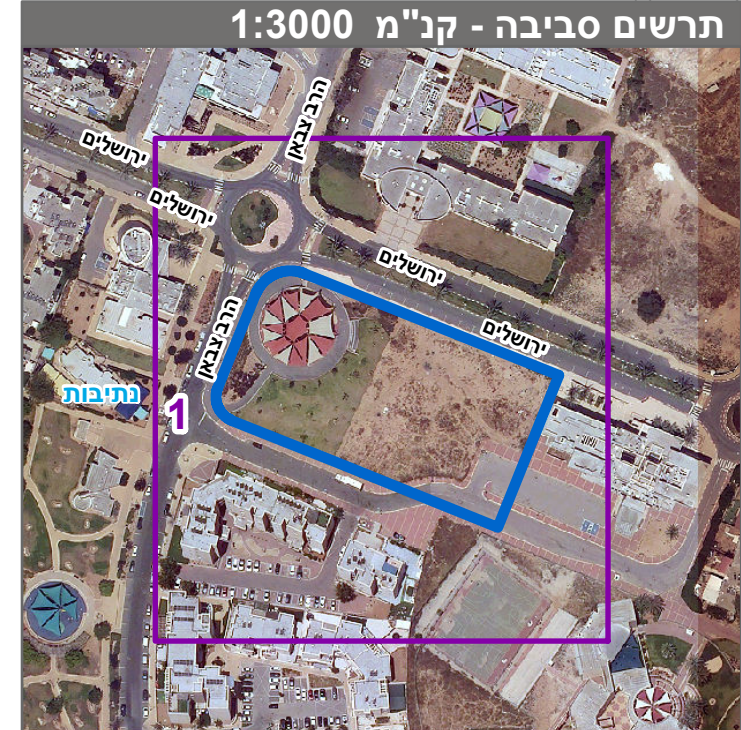
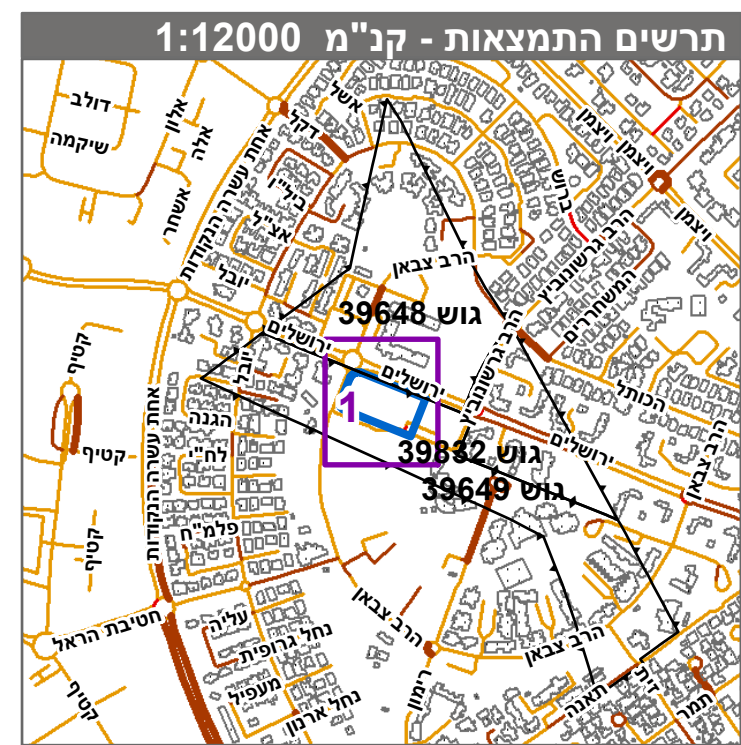
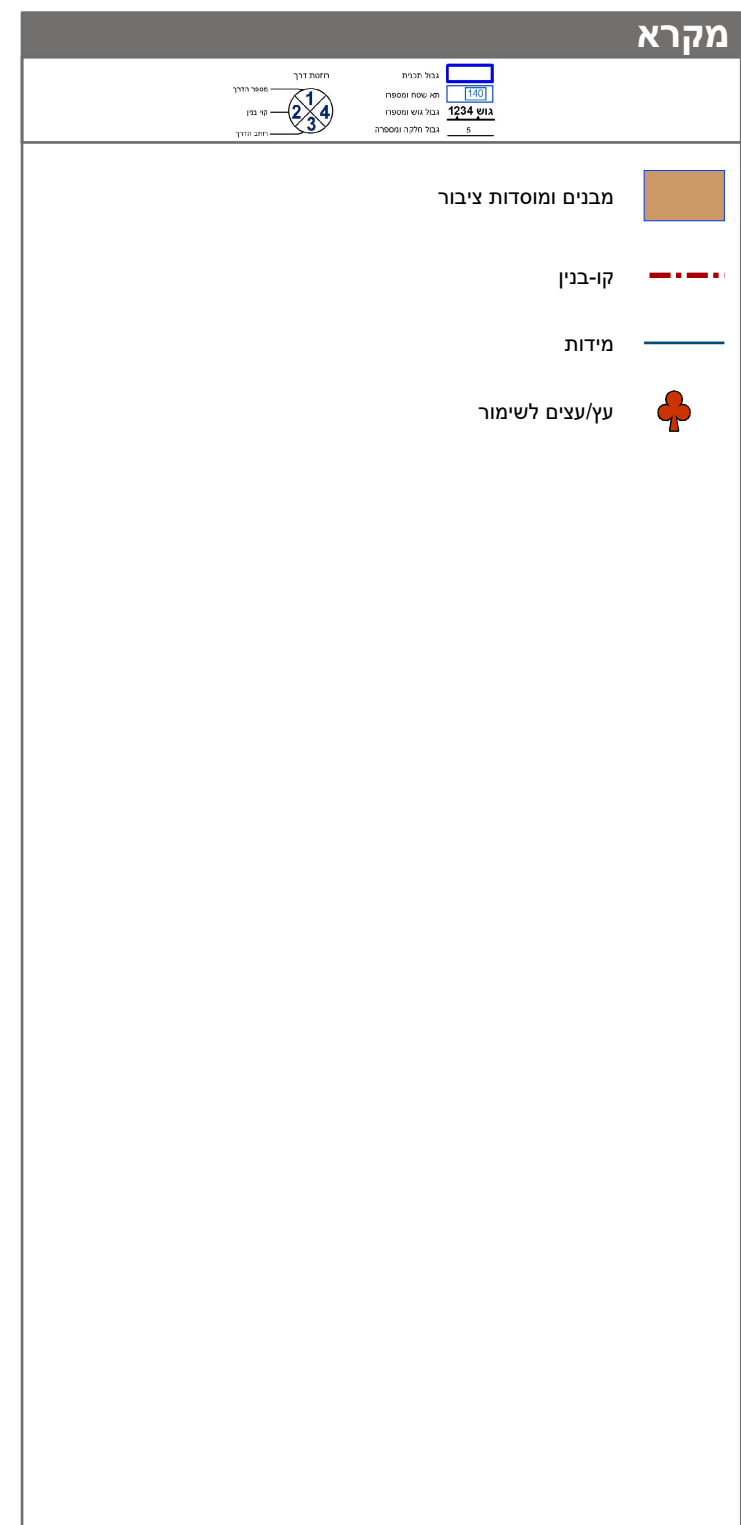


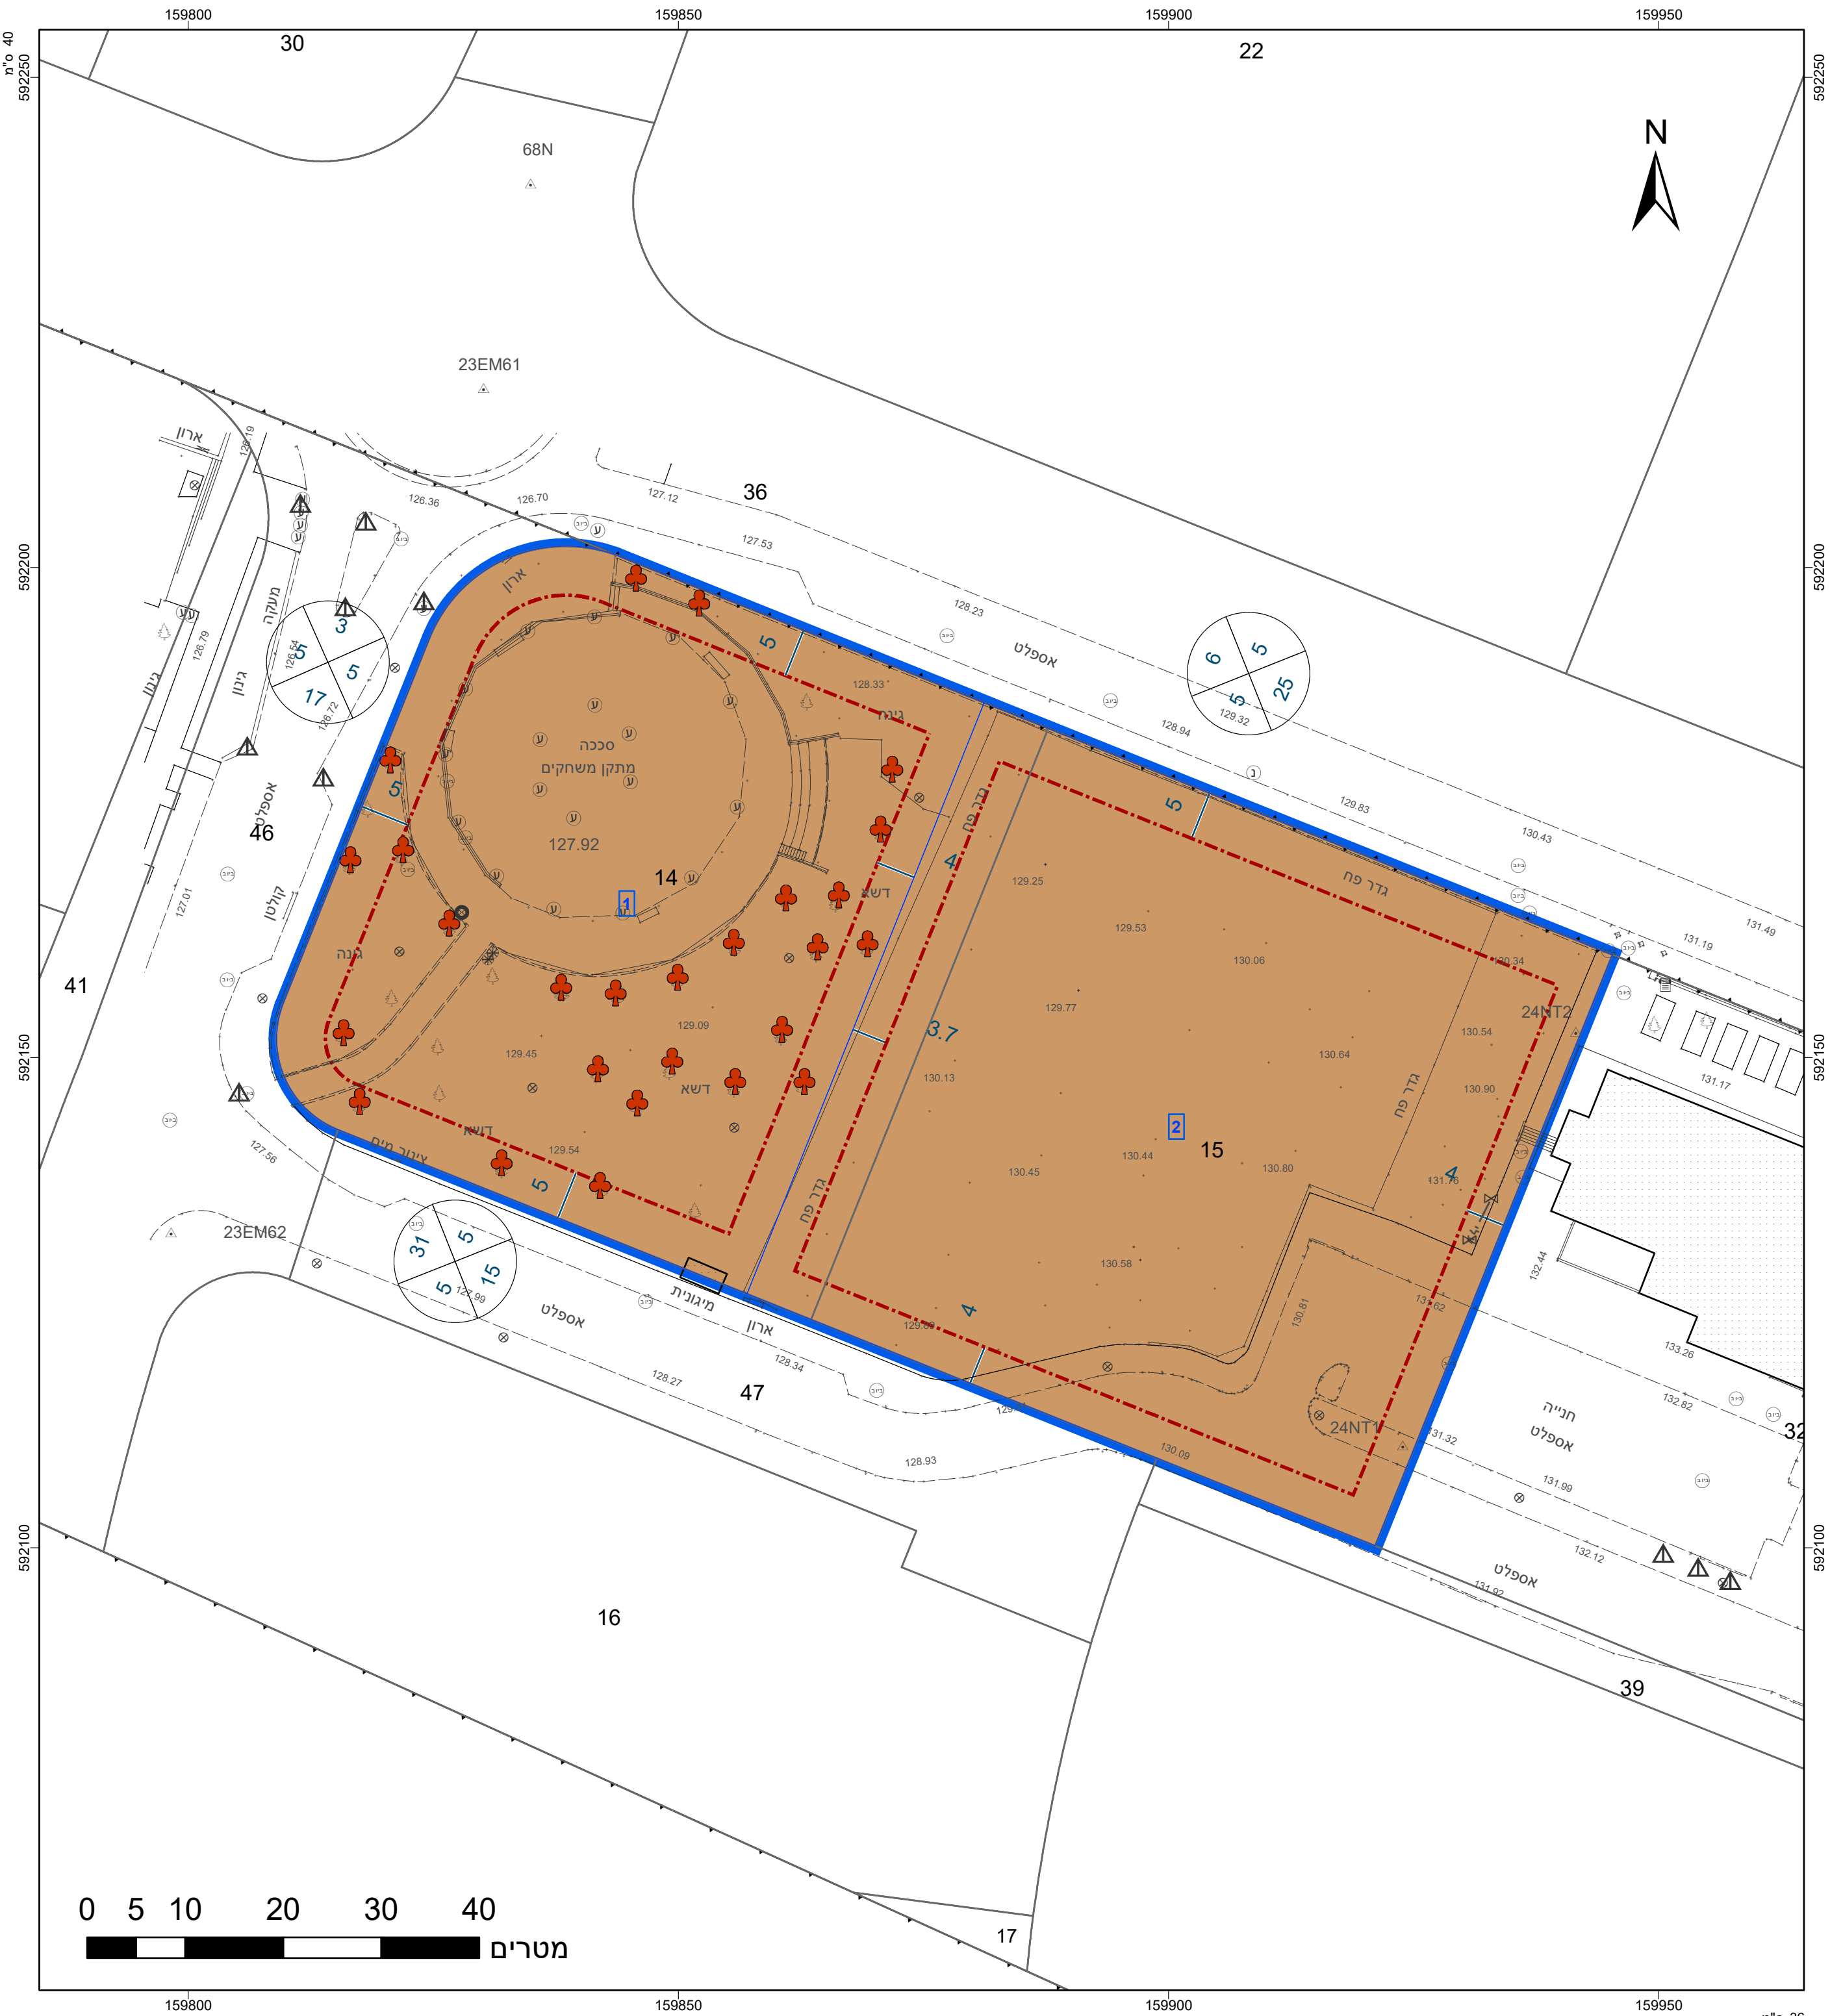

חוק התכנון והבנייה, התשכ"ה - 1965 תכנית מפורטת	
מס' 609-1314210	
מתחם מוזיאון הישוב ויד לבנים נתיבות	
תשריט מצב מוצע	
גיליון 1 מתוך 1	
מחוז	דרום
מרחב תכנון מקומי	נתיבות
רשות מקומית	נתיבות
ישוב	נתיבות
תכנית בסמכות	מקומית
איחוד וחלוקה	ללא איחוד וחלוקה
היתרים או הרשאות	תכנית שמכונה ניתן להוציא היתרים או הרשאות
מונה תדפיס השריט	11
מועד הפקה	22/09/2024
שטח התכנית	7990 דונם קנה מידה 1:500

אישורים בתכנית מס' 609-1314210

שמות*	
מגיש התכנית	ועדה מקומית ותאגיד וועדה מקומית לתכנון ובנייה נתיבות תאגיד קריספן
עורך ראשי	מאיר קריספן ארכידורם אדריכלים
יזם	רשות מקומית ותאגיד וועדה מקומית לתכנון ובנייה נתיבות

טבלת גושים וחלקות*			
מספר גוש	כל הגוש/חלק	מספרי חלקות בשלמותן	מספרי חלקות בחלקיותן
39649	חלק	14-15	46

* הרישמה המלאה מפורטת בהוראות התכנית / בהודעה שפורסמה בעיתונות וברשמות

תאריך	חתימה	מספר רשיון	עמי אלקבץ שם המודד
-------	-------	------------	-----------------------