


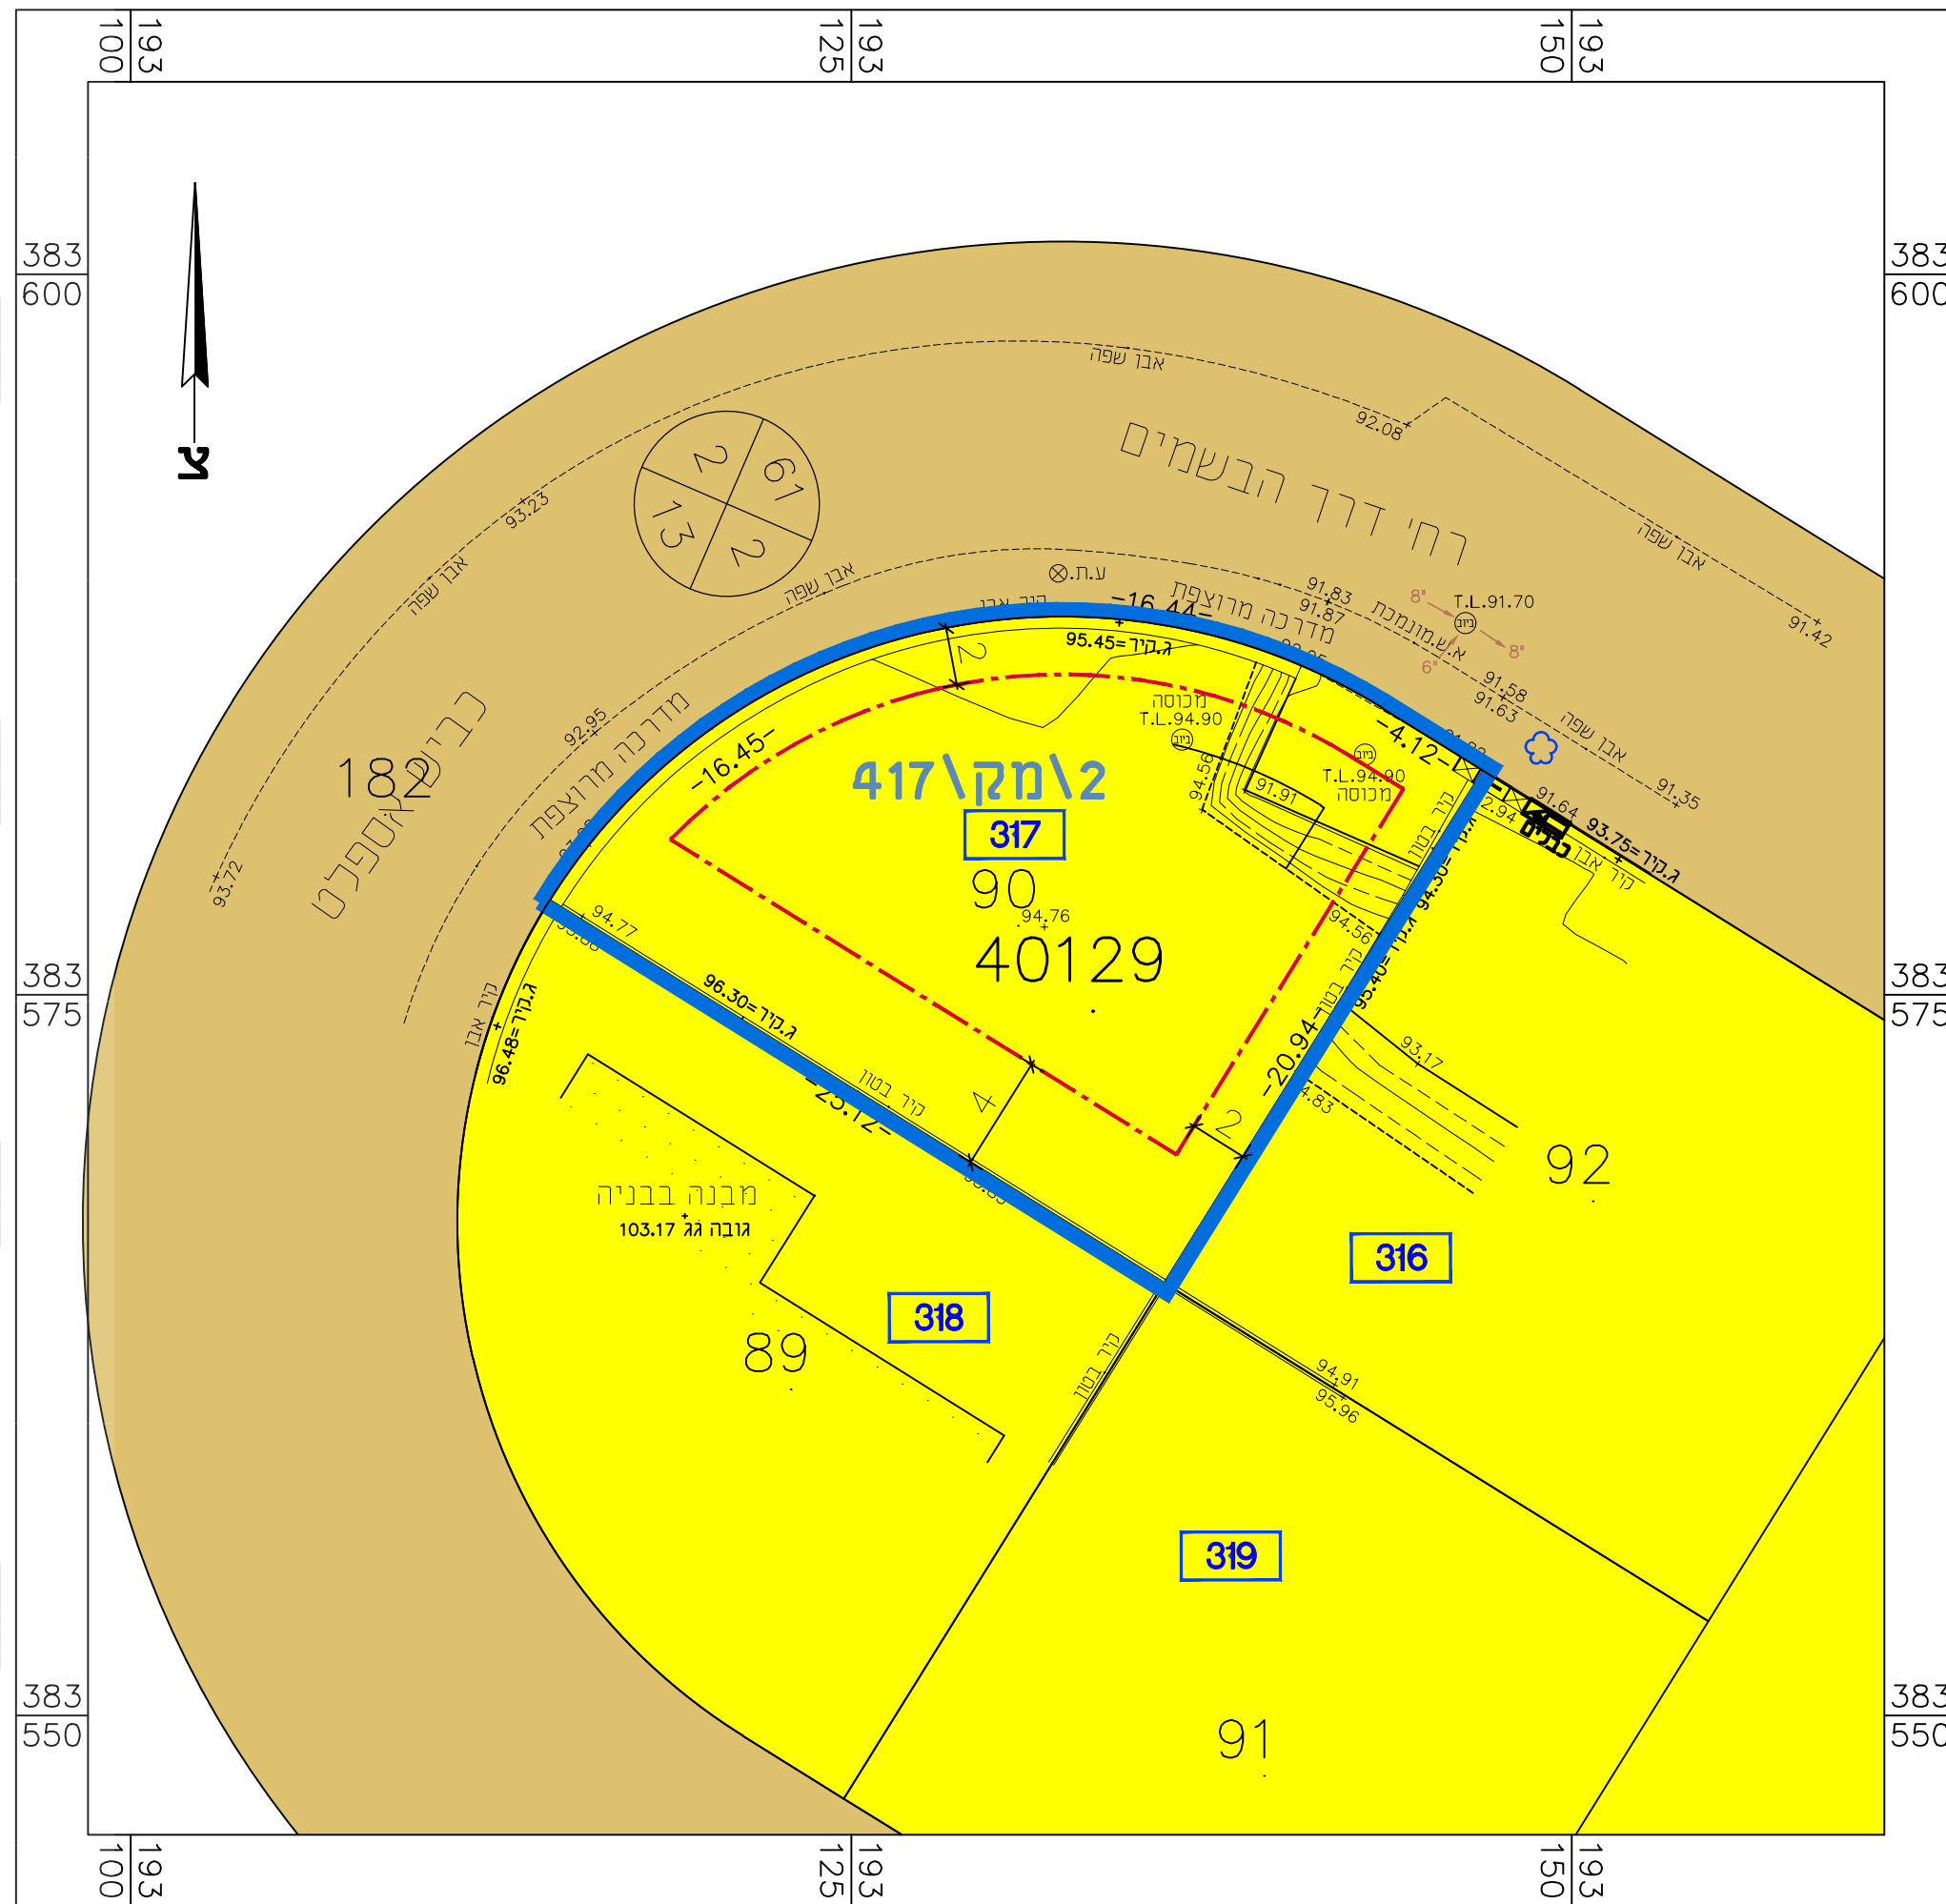

מצב מאושר קנ"מ 1:250



מקרא

- גבול התכנית
- בניין קיים
- מגורים א'
- דרך מאושרת
- קו בנין
- גבול מגרש
- מס' תא שטח
- גבול חלקה
- מס' חלקה
- גרש

תשריט מצב מאושר

נספח לתכנית מס' 602-1225465

מגרש 317

שחמון 6 אילת

גליון 1 מתוך 1

תחולה	רקע
תיאור	קומפילציית תכניות מאושרות בסביבה הקרובה
תאריך עריכת הנספח	09/08/2023
קנ"מ	1:250
תרשימים נוספים	קנ"מ
תרשים התמצאות	
תרשים סביבה	1:10,000
שם תרשים	
שמות וזחתימות:	
עורך הנספח	שם: איריס חכם
	תאגיד: תאגיד
אירוס חכם הנדסה אדריכלות ע.מ. 25524490	

תרשים סביבה 1:10000

