


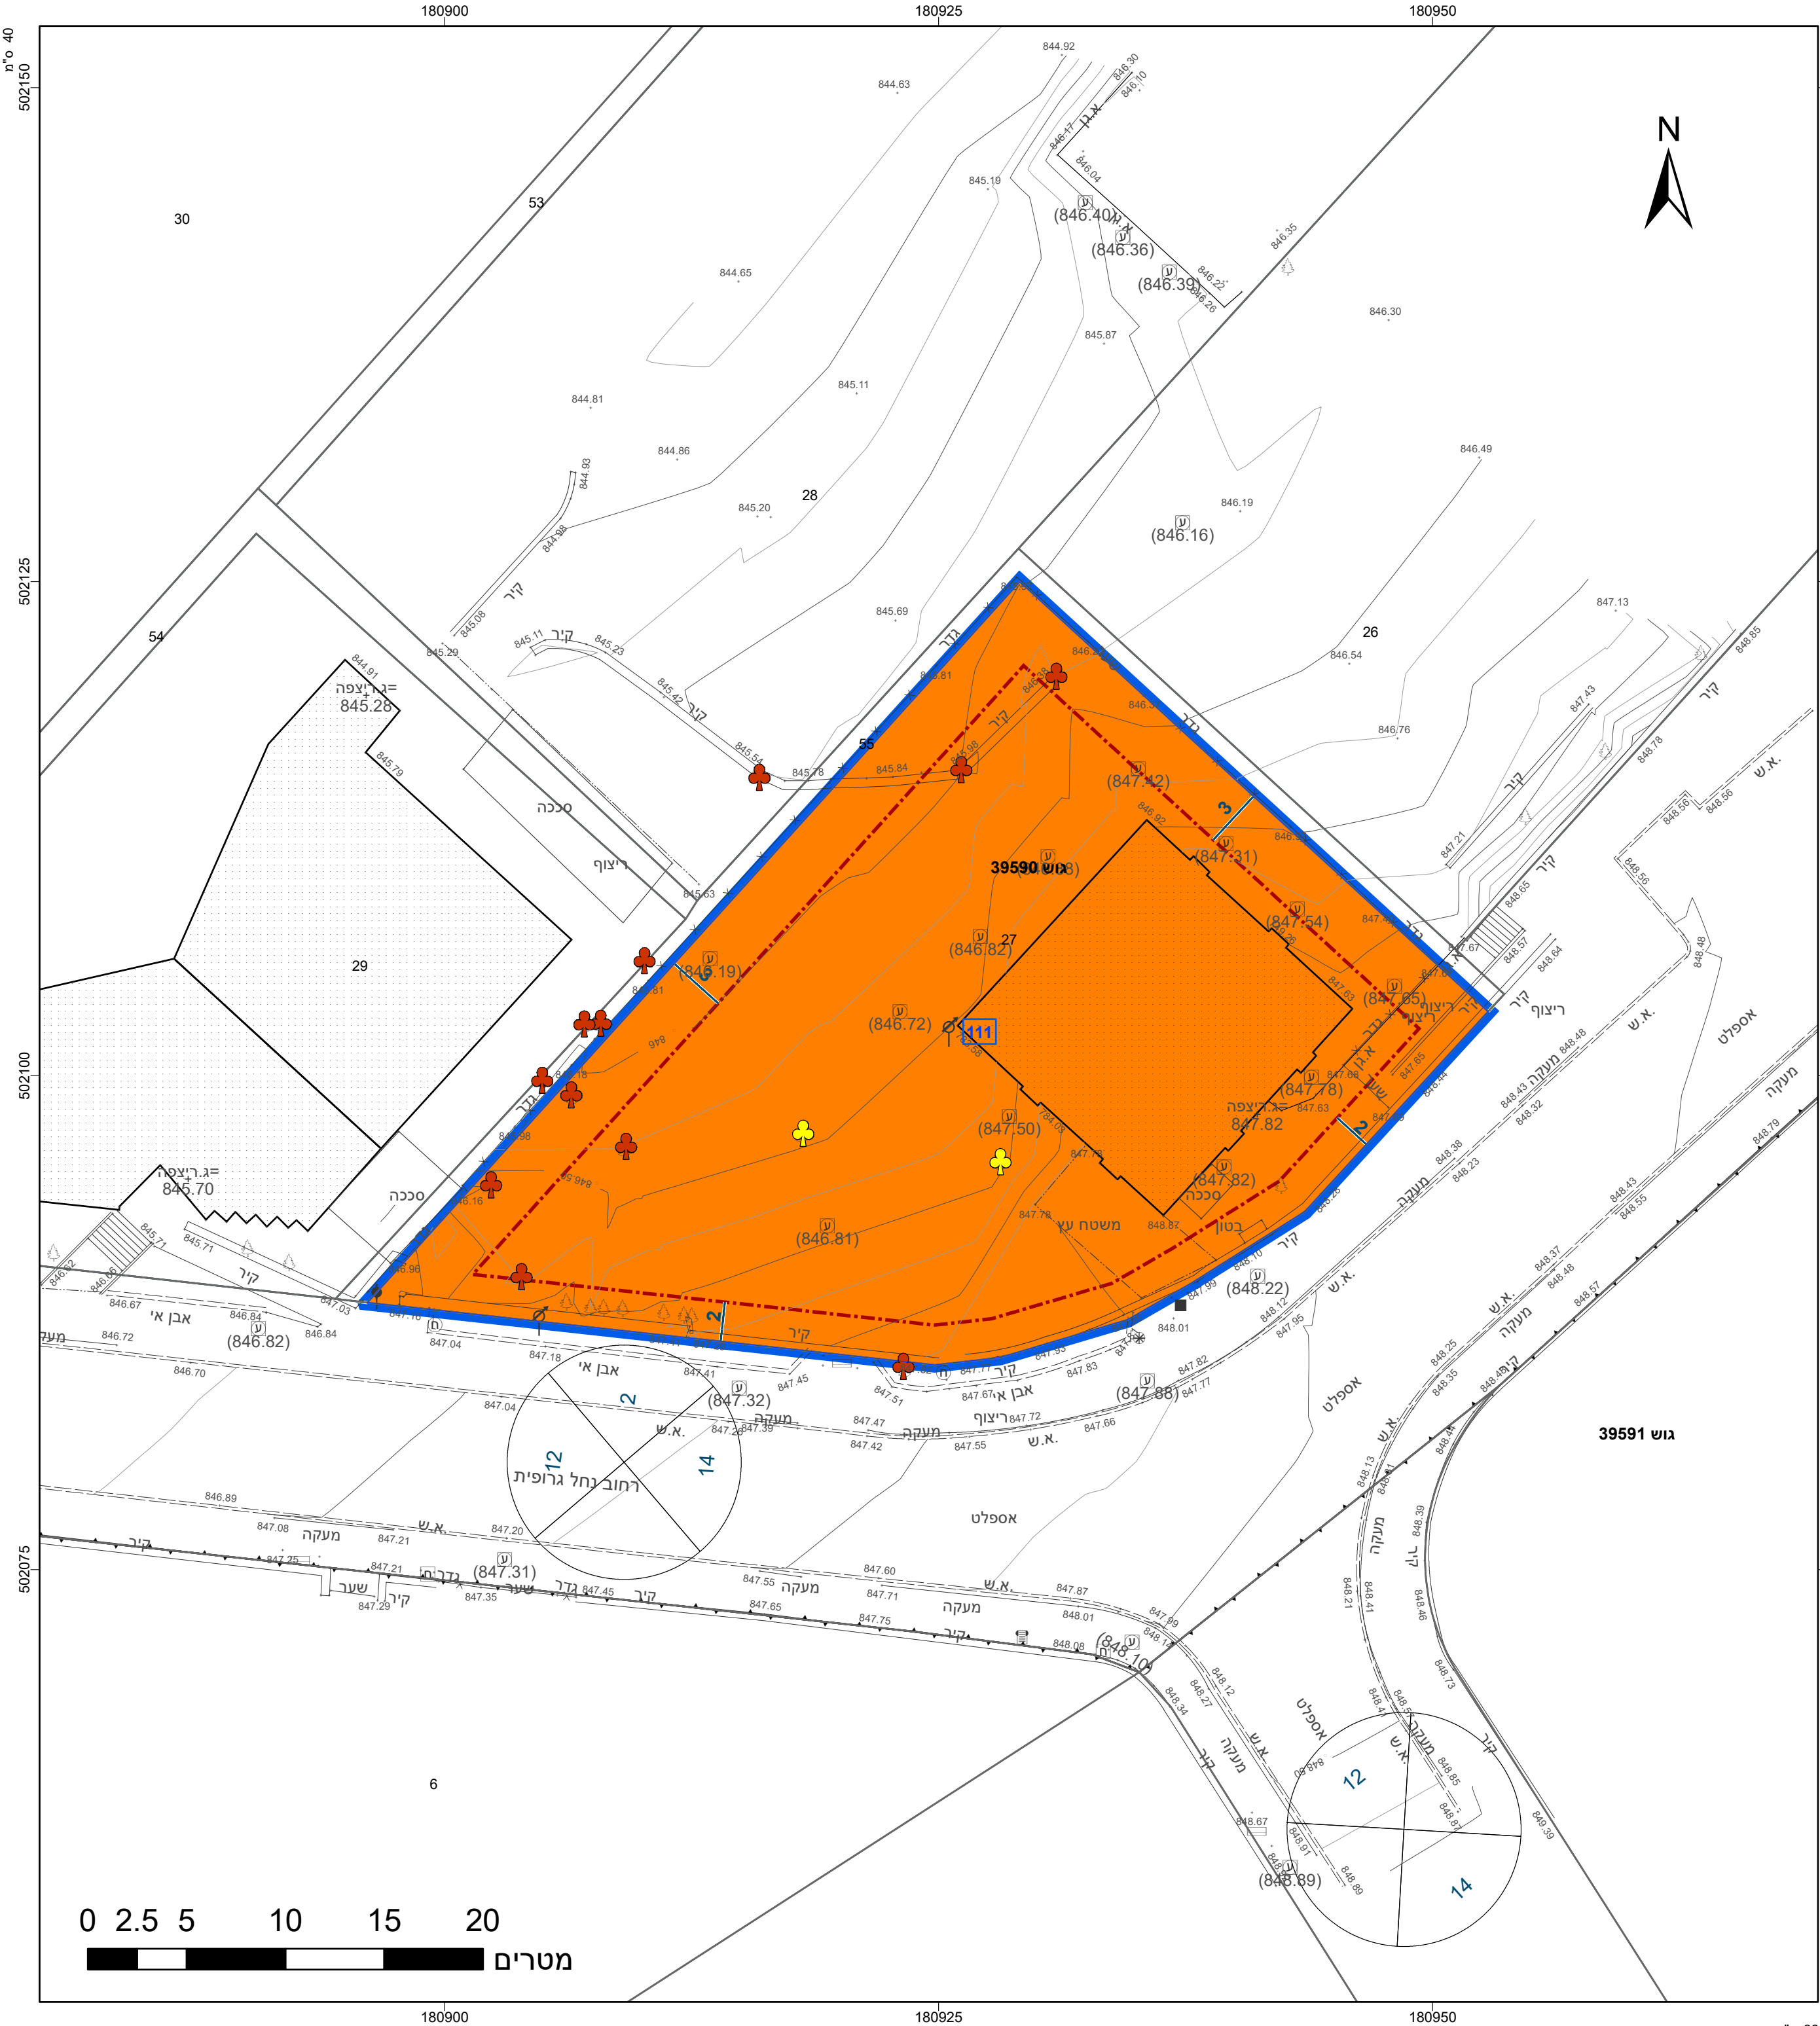

מקרא

מגורים ג

קו-בנין

מידות

עץ/עצים לשימור

עץ/עצים לכריתה

0 2.5 5 10 15 20

מטרים

1:250

קנה מידה

1.17 דונם

03/12/2024

06:14

מספר גוש

מספר חלקות

מספר חלקות

מספר חלקות

מספר חלקות

חוק התכנון והבניה, התשכ"ה - 1965			
תכנית מפורטת			
מס' 613-1236173			
מגורים, רח נחל גרופית 9, מצפה רמון			
תשריט מצב מוצע			
גיליון 1 מתוך 1			
מחוז	דרום		
מרחב תכנון מקומי	מצפה רמון		
רשות מקומית	מצפה רמון		
ישוב	מצפה רמון		
תכנית בסמכות	מקומית		
איחוד וחלוקה	ללא איחוד וחלוקה		
היתרים או הרשאות	תכנית שמכונה ניתן להוציא היתרים או הרשאות		
מונה תדפיס התשריט	9		
מועד הפקה	03/12/2024		
שטח התכנית	1.17 דונם	קנה מידה	1:250

אישורים בתכנית מס' 613-1236173

שמות*			
מגיש התכנית	נועם כרן		
עורך ראשי	סורן מירון		

מגיש התכנית	נועם כרן
עורך ראשי	סורן מירון

טבלת גושים וחלקות*			
מספר גוש	מספר חלקות	מספר חלקות	מספר חלקות
39590	27	27	27

* הרשמה המלאה מפורטת בהוראות התכנית / בהודעה שפורסמה בעיתונות וברשומות			
הריני מצהיר בזאת כי המפה הטופוגרפית/המצבית המהווה רקע לתכנית זו, נערכה על ידי			
ביום 28.12.23. והיא הוכנה לפי הוראות נוהל מבא"ת ובהתאם להוראות החוק ולתקנות			
המודדים שבתוקף. דיוק הקו הכחול והקדסטריקו כחול (בלבד) ברמה אנליטית			
שם המודד	י. כוכבי	מספר רישיון	598
תאריך	חתימה		

סמל תכנית: 613-1236173 מספר גוש: 39590 מספר חלקות: 27

36 ס"מ