

מס' 605-1522791

מגורים ברח' מבצע קדם 30
מס' 656, בשכונה ו' באר שבע

תשריט מצב מאושר גליון 1 מתוך 1

מחוז	דרום
מרחב תכנון מקומי	באר-שבע
רשות מקומית	באר-שבע
ישוב	באר-שבע
תאריך	03.12.2024

שם התנפד	קני"ם
מצב מאושר	1:250
תרישים סביבה	1:2500
תרישים נוסף	1:10000
תמונה נוספת	-
שמות רחלים:	-

נורד	עמ' סטלה צגולס
התוכנית	תאריך:

תרישים סביבה הקרובה קני"ת 1:2500




מקרא מצב מאושר

	גבול תכנית
	גבול תכנית מאושרת
	מספר תכנית מאושרת
	אזור מגורים א'
	תק"ה פריסה (אזור משורב מגורים מיוחד ומסחר)
	אזור משורב
	עממ' ציבורי פתוח
	מספר מגוש
	מבנה קיים
	מספר גוש
	מבנה תכנית
	מספר תכנית
	מס' הדרך
	מס' בנין
	רוחב הדרך
	(*) ערך שטחי עש"י מנחית

קני"ת 1:10000

תרישים התמצאות כללית

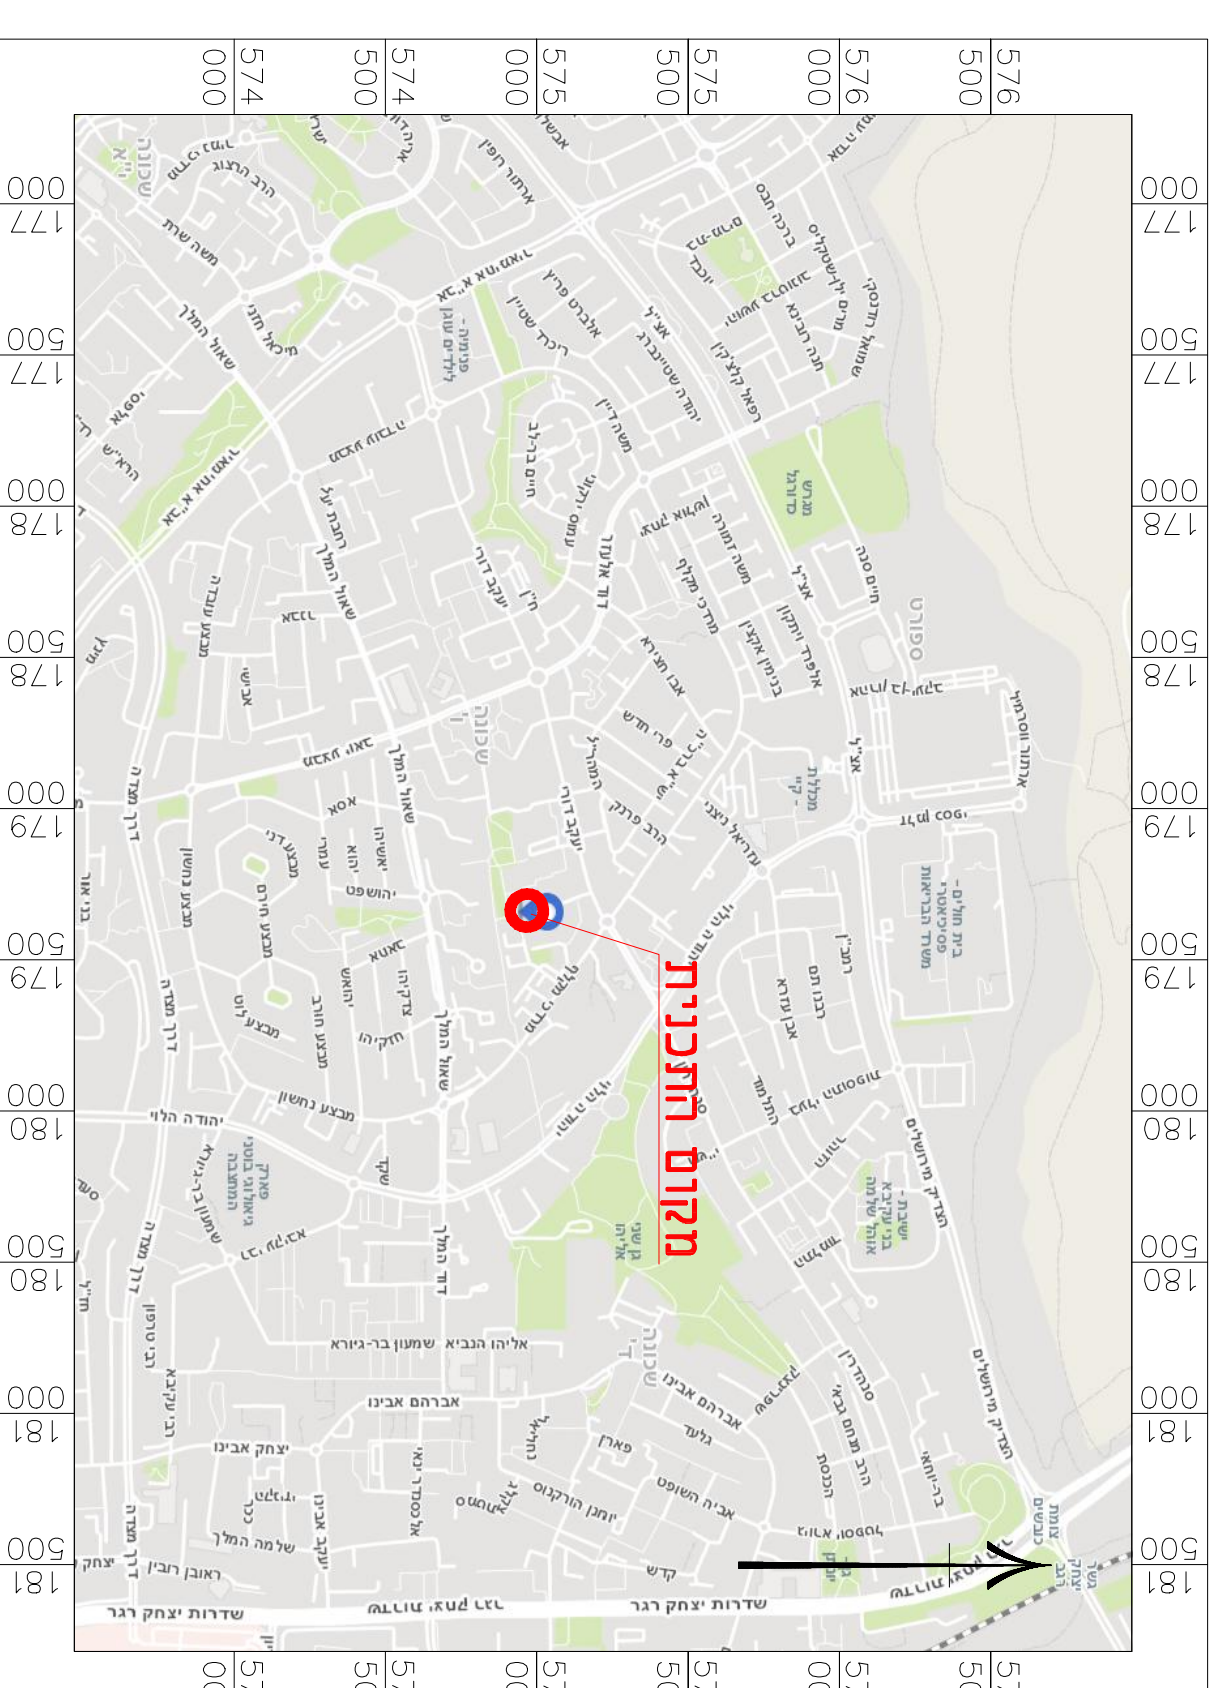

מצב מאושר קני"ת 1:250

