



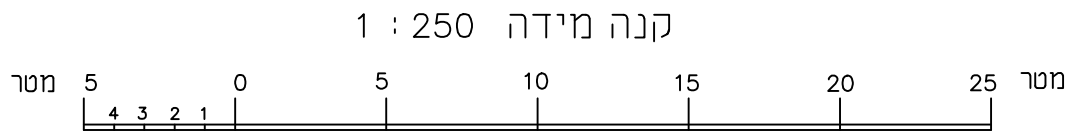

מצב מאושר קנ"מ 1:250

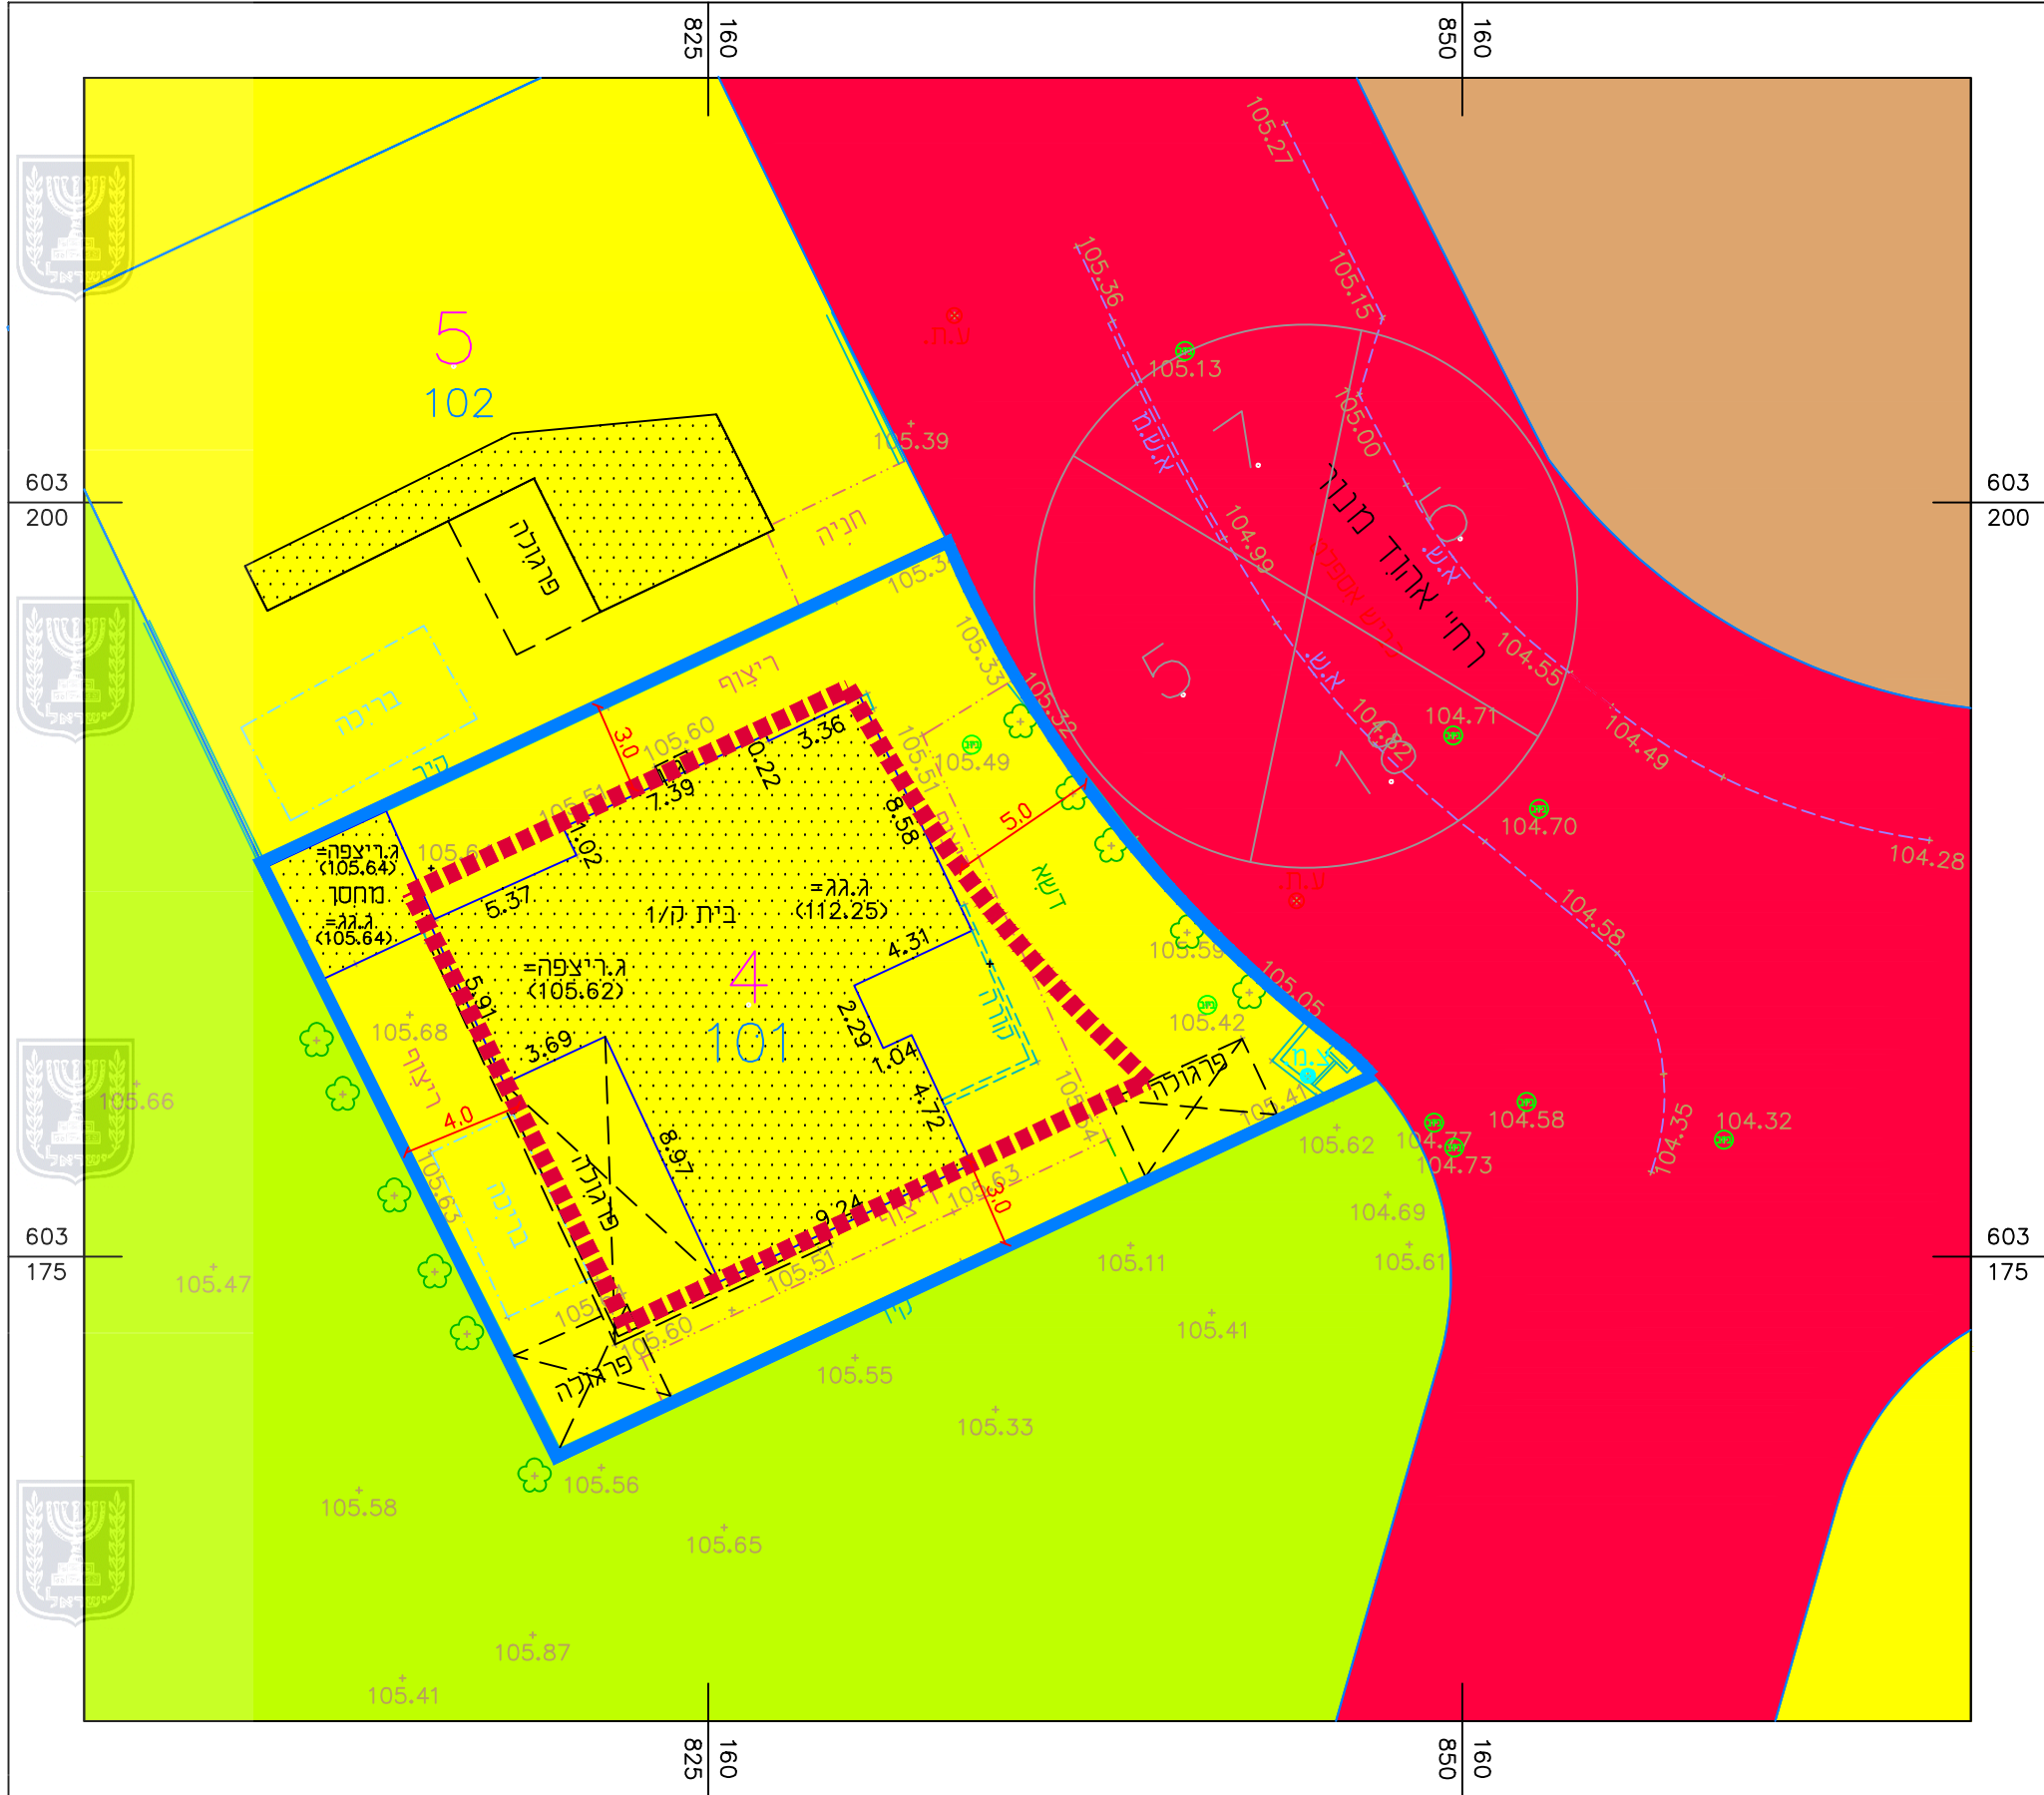

תרשים סביבה קרובה קנ"מ 1:2500



תרשים התמצאות כללית קנ"מ 1:2500



נספח מצב מאושר

611-1334267

מגרש 101
רחוב אהוד מנור
שדרות

נספח מצב מאושר גליון 1 מתוך 1

תחולה	רקע
תיאור	נספח מצב מאושר
תאריך עריכת הנספח	20/05/2024
קנה מידה	1 : 250
רשימת התרשימים	קנ"מ
תרשים סביבה	1: 2500
תרשים התמצאות	1: 2500

מקרא מצב מאושר

מסי גוש	1895	רדומה
מסי חלקה	96	מספר הדרך
מסי מגרש	26	קווי בנין
גבול תוכנית מאושרת		רוחב הדרך
קו בנין מתכנית קודמת		
מבנה קיים		
מגורים אי		
דרך מוצעת		
שטח ציבורי פתוח		
מבנים ומוסדות ציבור		

שמות וזחתימות:

שם: יואב לפידות	חתימה:	דוא"ל: yoavlapidot@outlook.co.il
מסכת: 17 שדרות	מסלול: 08-6333353	מסלול: 08-6333353
מסכת: 17 שדרות	מסלול: 08-6333353	מסלול: 08-6333353

עורך
התכנית