


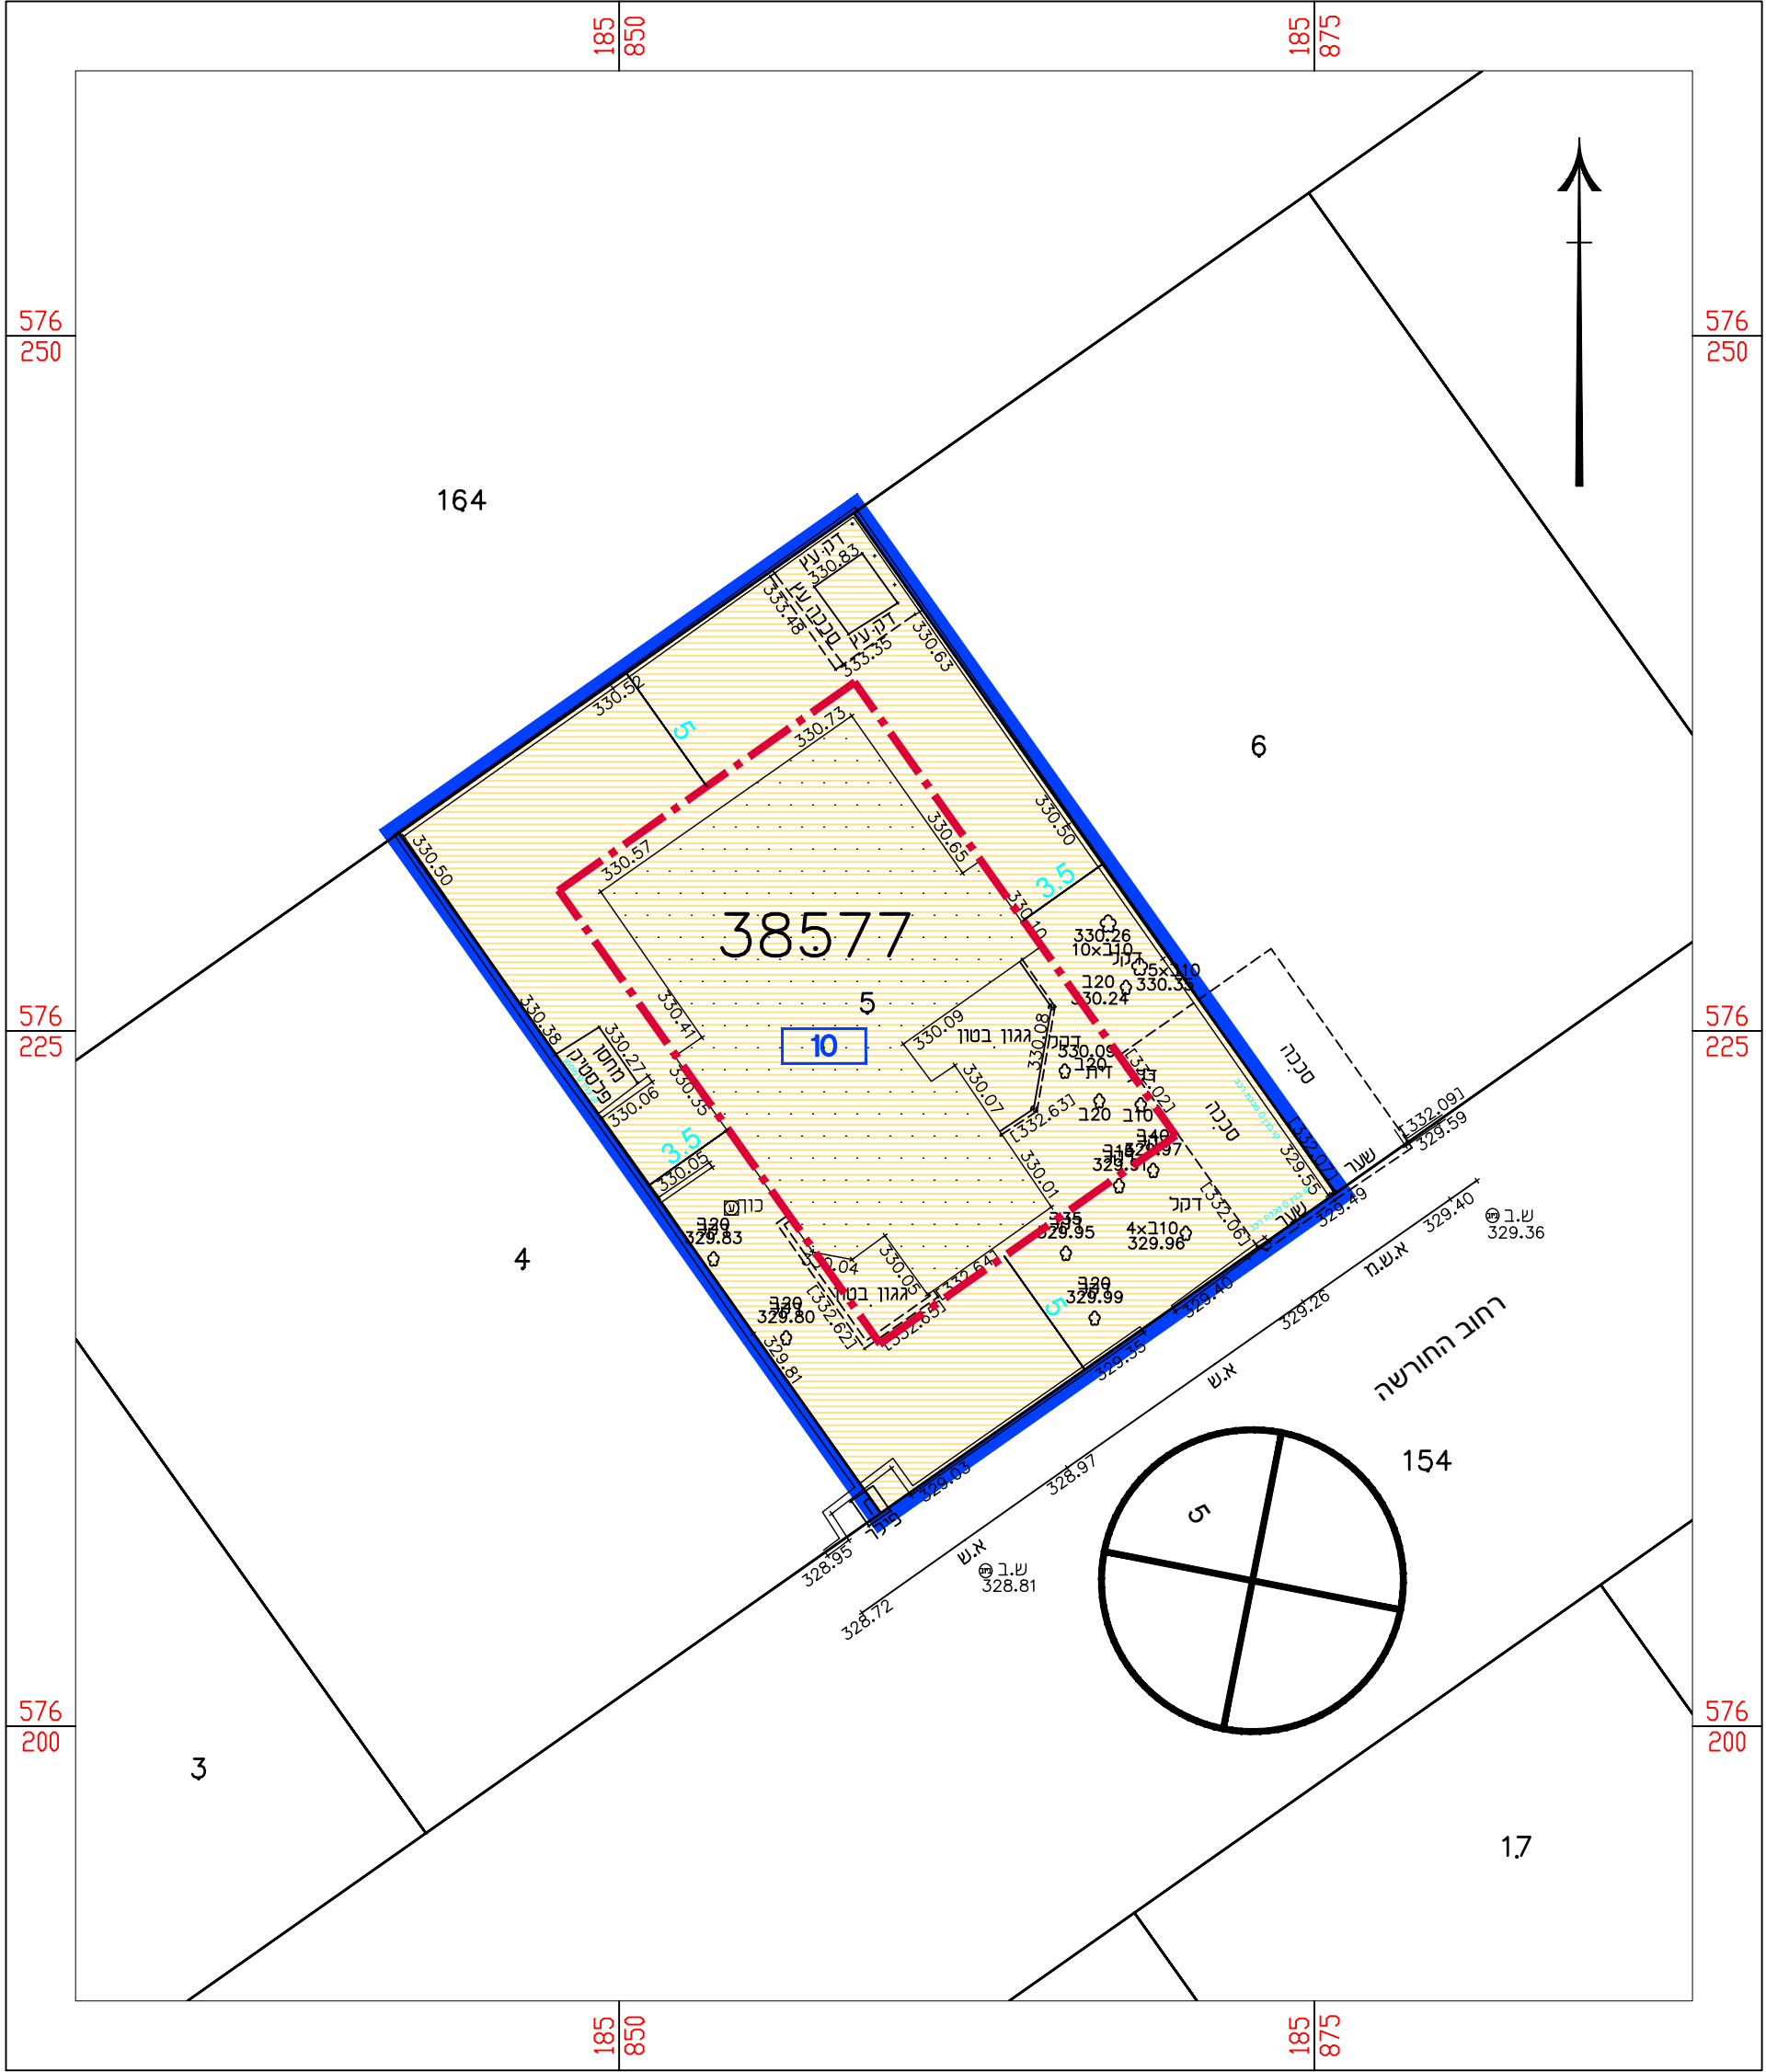

תשריט מצב מאושר

נספח לתכנית מס' 614-1347236

החורשה 31, עומר

גליון 1 מתוך 1

תחולה	רקע
תיאור	תשריט מצב מאושר
תאריך עריכת הנספח	20.06.2024
קניינים	1:250
תרשימים נוספים	קניינים

שמות וזחתימות:	שם: אסף ארמון
עורך הנספח	תאריך: ארמון אדריכלים ומתכנני ערים בע"מ

מקרא

3

גבול ומספר חלקה

גבול תוכנית

גבול תוכנית

300

מספר מגרש

מגורים

מגורים

קו בנין

קו בנין

מבנה קיים

מבנה קיים

מספר הדרך

מספר הדרך

קווי בנין

קווי בנין

רוחב הדרך

רוחב הדרך

תרשים התמצאות - קנ"מ 1:1250

