

# מחוז חיפה

## הועדה המקומית לאזור הגלילי

### תכנית בנין ערים מפורטת מס' 348

### חברת "שכון" - דרום-עתלית

ק.מ. 1:2500

תכנית מס' 348/א  
 מורטמה לחקיקה בילקוט  
 תאריך 30.6.55 עמוד 270

תכנית מס' 348/ב  
 מורטמה לחקיקה בילקוט  
 תאריך 15.12.55 עמוד 400

מסדר תכנית  
 פקודת בנין ערים 1936  
 ועדה מקומית לבניה ולתכנון ערים  
 מחוז חיפה  
 תכנית מס' 348/א  
 מורטמה לחקיקה בילקוט  
 תאריך 14.11.54 עמוד 111

מסדר תכנית  
 פקודת בנין ערים 1936  
 ועדה מקומית לבניה ולתכנון ערים  
 מחוז חיפה  
 תכנית מס' 348/א  
 מורטמה לחקיקה בילקוט  
 תאריך 14.11.54 עמוד 111

מסדר תכנית  
 פקודת בנין ערים 1936  
 ועדה מקומית לבניה ולתכנון ערים  
 מחוז חיפה  
 תכנית מס' 348/א  
 מורטמה לחקיקה בילקוט  
 תאריך 15.2.62 עמוד 892

מסדר תכנית  
 פקודת בנין ערים 1936  
 ועדה מקומית לבניה ולתכנון ערים  
 מחוז חיפה  
 תכנית מס' 348/א  
 מורטמה לחקיקה בילקוט  
 תאריך 19.7.62 עמוד 1732

מסדר תכנית  
 פקודת בנין ערים 1936  
 ועדה מקומית לבניה ולתכנון ערים  
 מחוז חיפה  
 תכנית מס' 348/א  
 מורטמה לחקיקה בילקוט  
 תאריך 12.4.55 עמוד 92


מסדר תכנית  
 פקודת בנין ערים 1936  
 ועדה מקומית לבניה ולתכנון ערים  
 מחוז חיפה  
 תכנית מס' 348/א  
 מורטמה לחקיקה בילקוט  
 תאריך 12.9.55 עמוד 99

### באורים

- גבול התכנית
- גבול הגוש
- החלקה
- דרך קיימת
- חדשה
- סלולה
- אזור מגורים א'
- " ב'
- מגרש לבנין עבוירי
- שטח עבוירי פתוח
- אזור מסחר
- נכס המדינה

גוש	חלקות	שטח-Z	מגדשי בניה שטח %	צבוי נתוח שטח %	לבנין עבוירי שטח %	דרכים שטח %	חסרי שטח %
15041	23 (חלק), 31	100-46	56.5-26.00	13.3-6.10	41-1.90	261-12.00	—
10535	3, 4, 5	100-17	—	—	—	59.7-10.15	40.3-6.85
10539	22, 24, 25, 26, 27, 28, 29, 30, 31, 32	100-7	—	—	42.9-3.00	4.00-57.1	—
סך			37.1-26.00	5.7-6.10	7.0-4.90	37.4-26.15	6.85-9.8

שטח התכנית סך דונם בקרוב

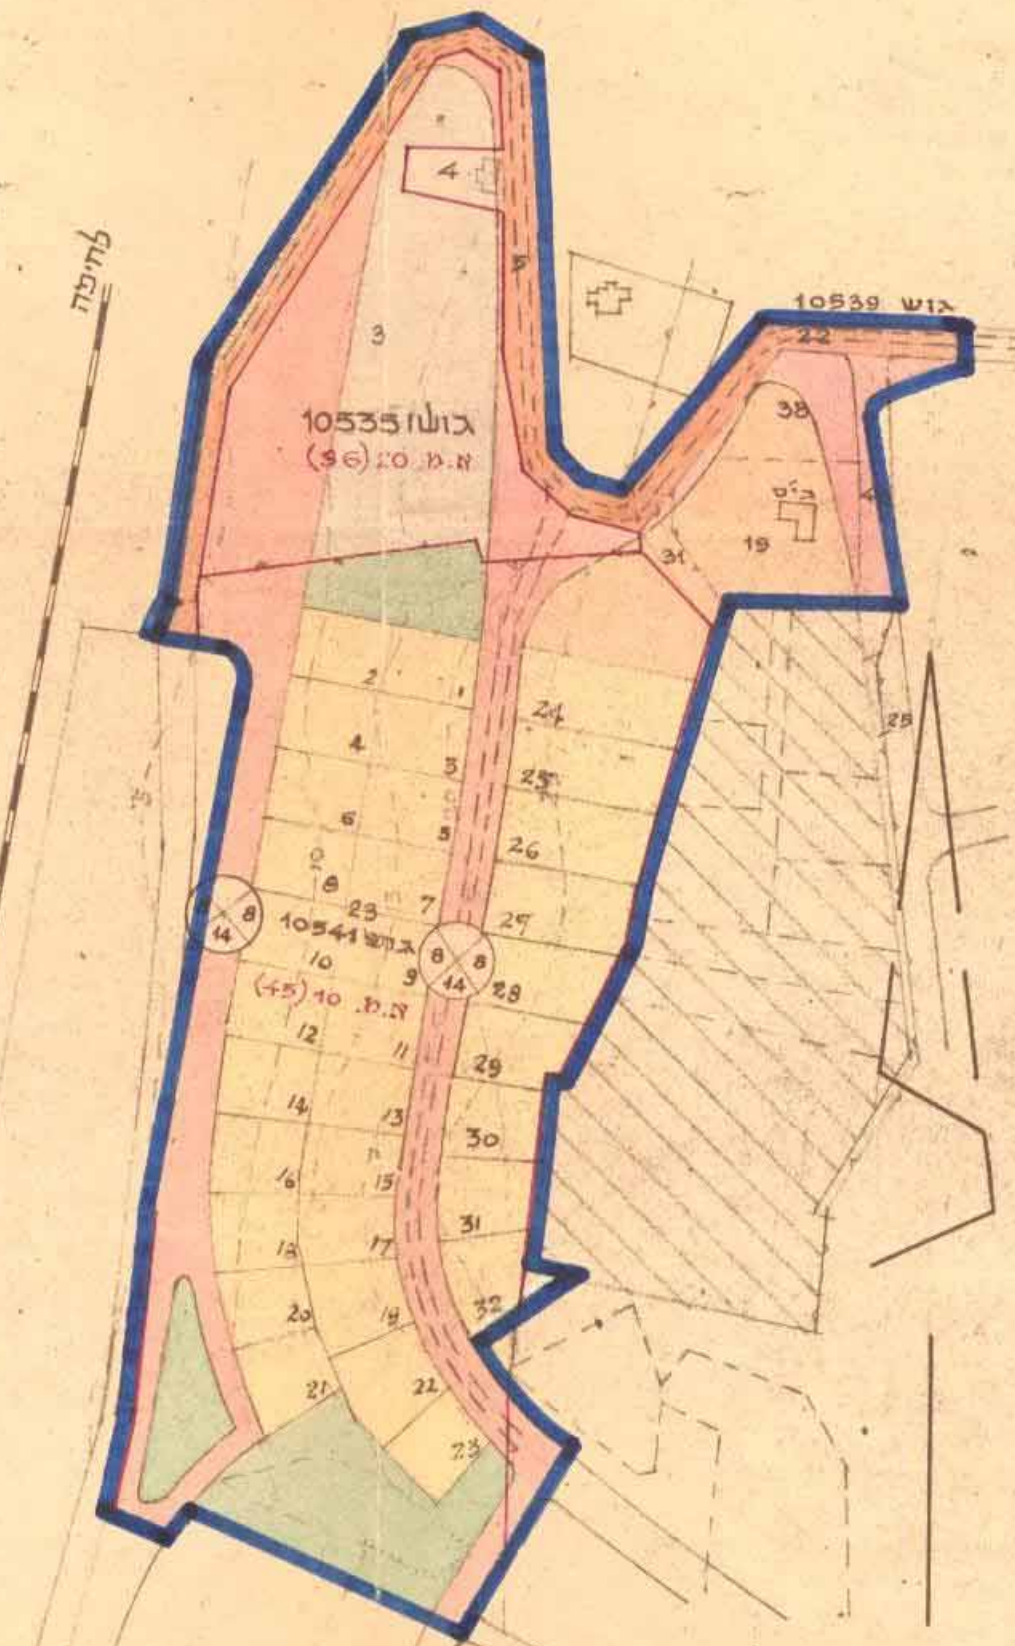

לחילוף

לחילוף

ש. ש. סינברג  
 מודד מוסמך  
 תכנית הסביבה 1:10000  
 9/11/55