

ארחב תכנון אקואי חדרה

מחוז : חיפה
נפה : חדרה
גוש : 10037
חלקה : 194
שטח רשום : 1,589
הוכן עבור : מר אהרוני


תכנית מס' 787/א-1 מורשמת להפקדה בילקוט
מיום 14.11.85 עמוד 751
הפרסומים מס' 3270 מיום 12.85

תכנית מס' 787/א-2 מורשמת להפקדה בילקוט
מיום 12.85 עמוד 752
הפרסומים מס' 3270 מיום 12.85

חדרה,

תרשים מצבי של חכנה בבניה בחלקה 194

קנה מידה 1 : 250

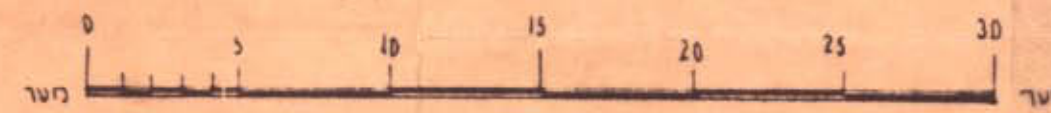

הקומה	שטח בנין	% בניה	הערות
חדר מדרגות	79	5.0%	
עמודים	89	5.6%	מחסנים
א	563	35.4%	
ב	540	34%	
ג	573	36%	
סה"כ	1844	116%	



מקרא :

גבול התכנית

מגורים ב'

מגורים ג' מיוחד

תרשים הסביבה 1 : 2500

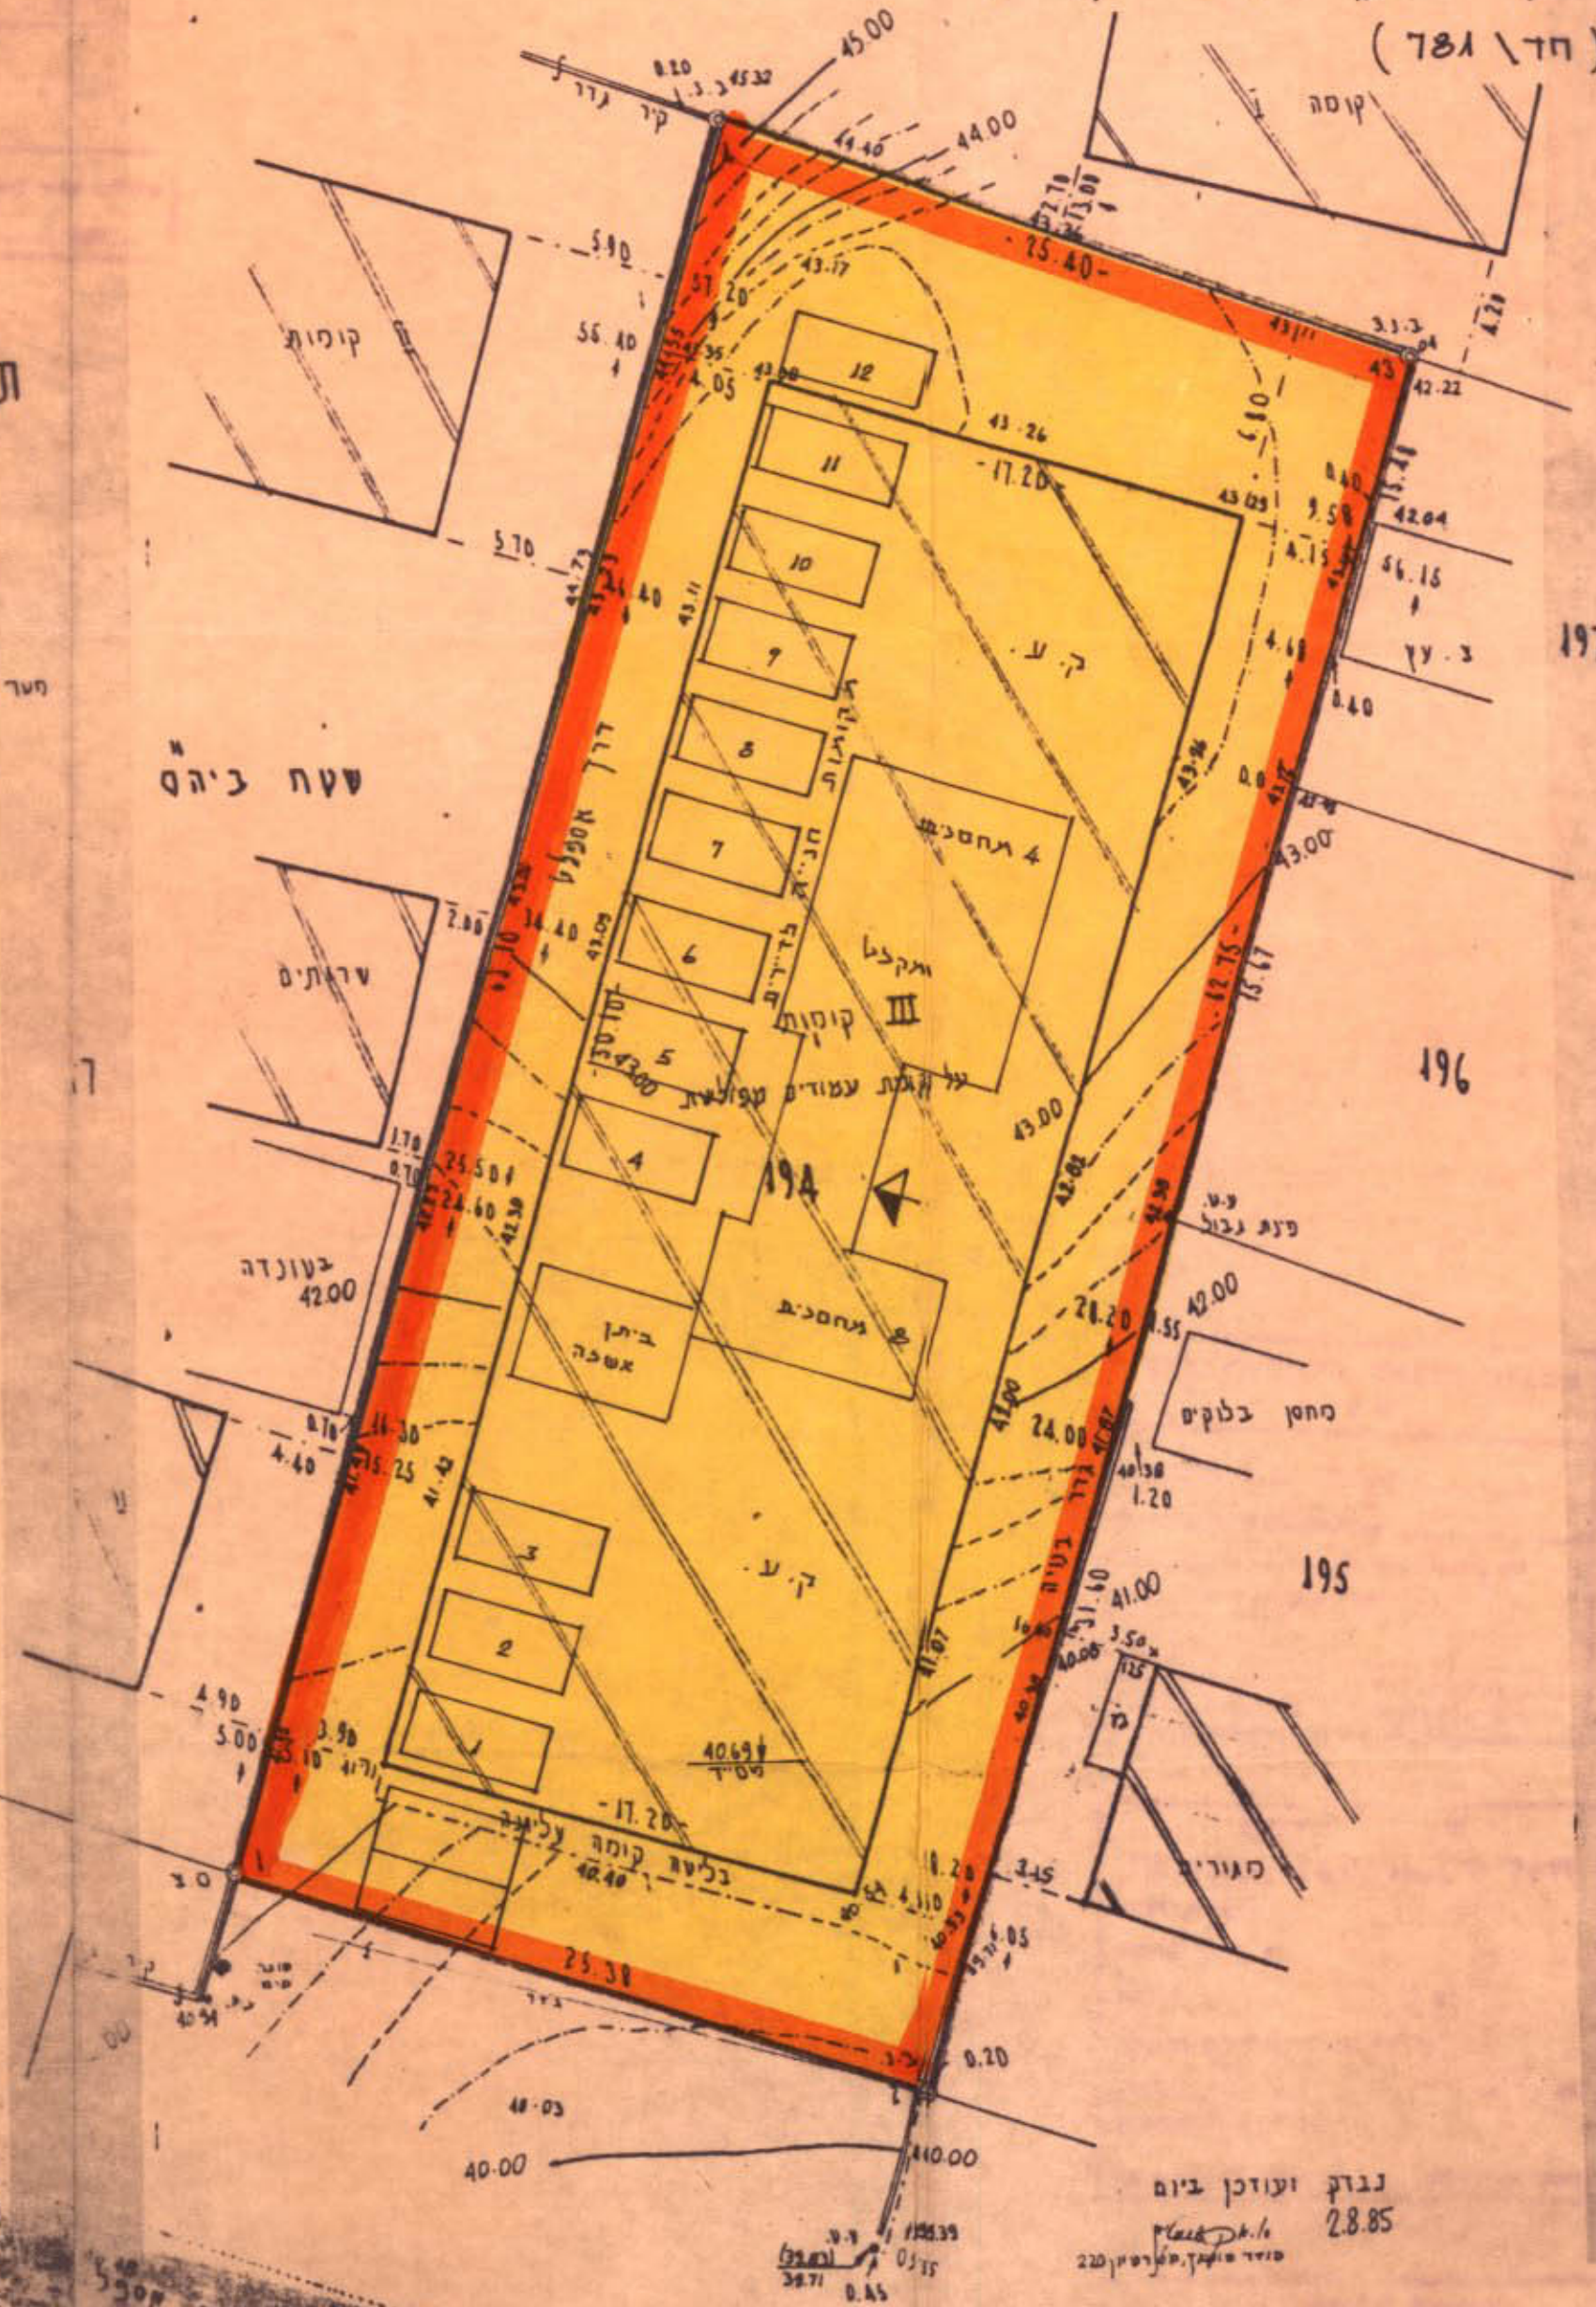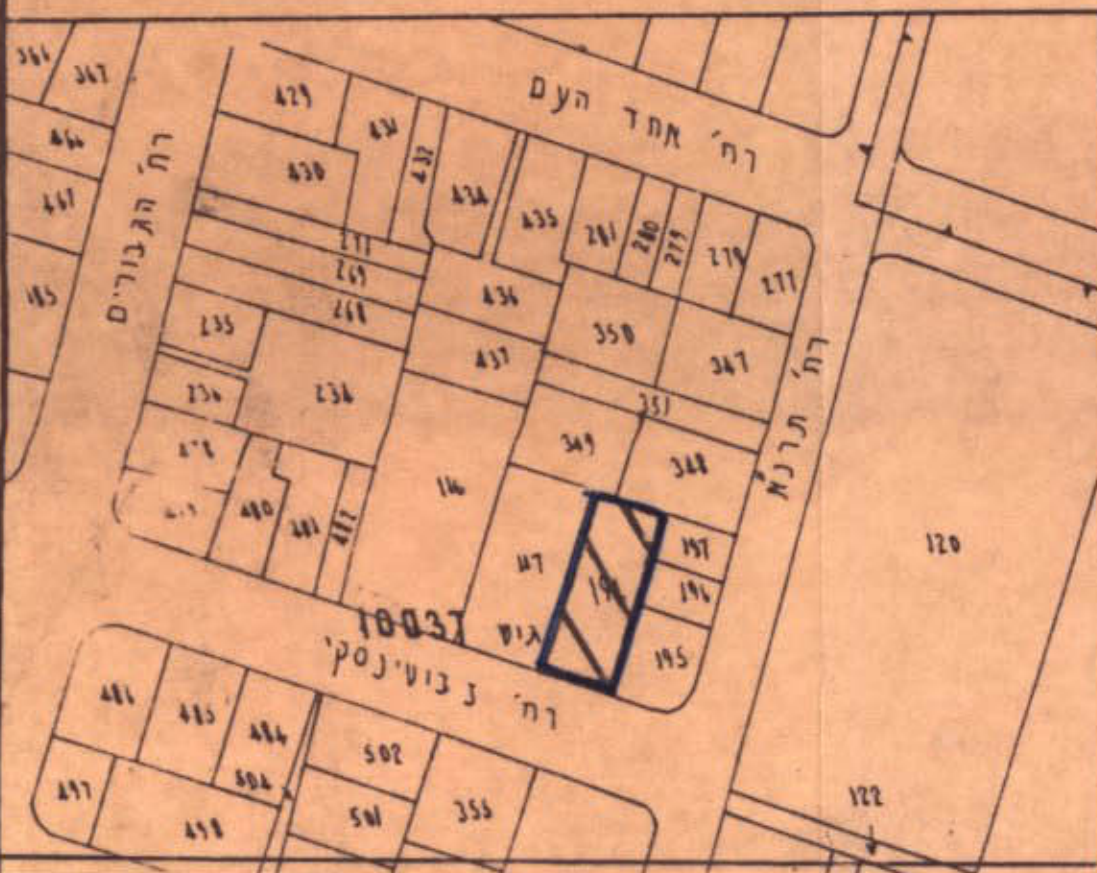


תכנית אמצעית - חדר 787 א'

ק.מ. 1 : 250



לא לצרכי רישום
11.12.81

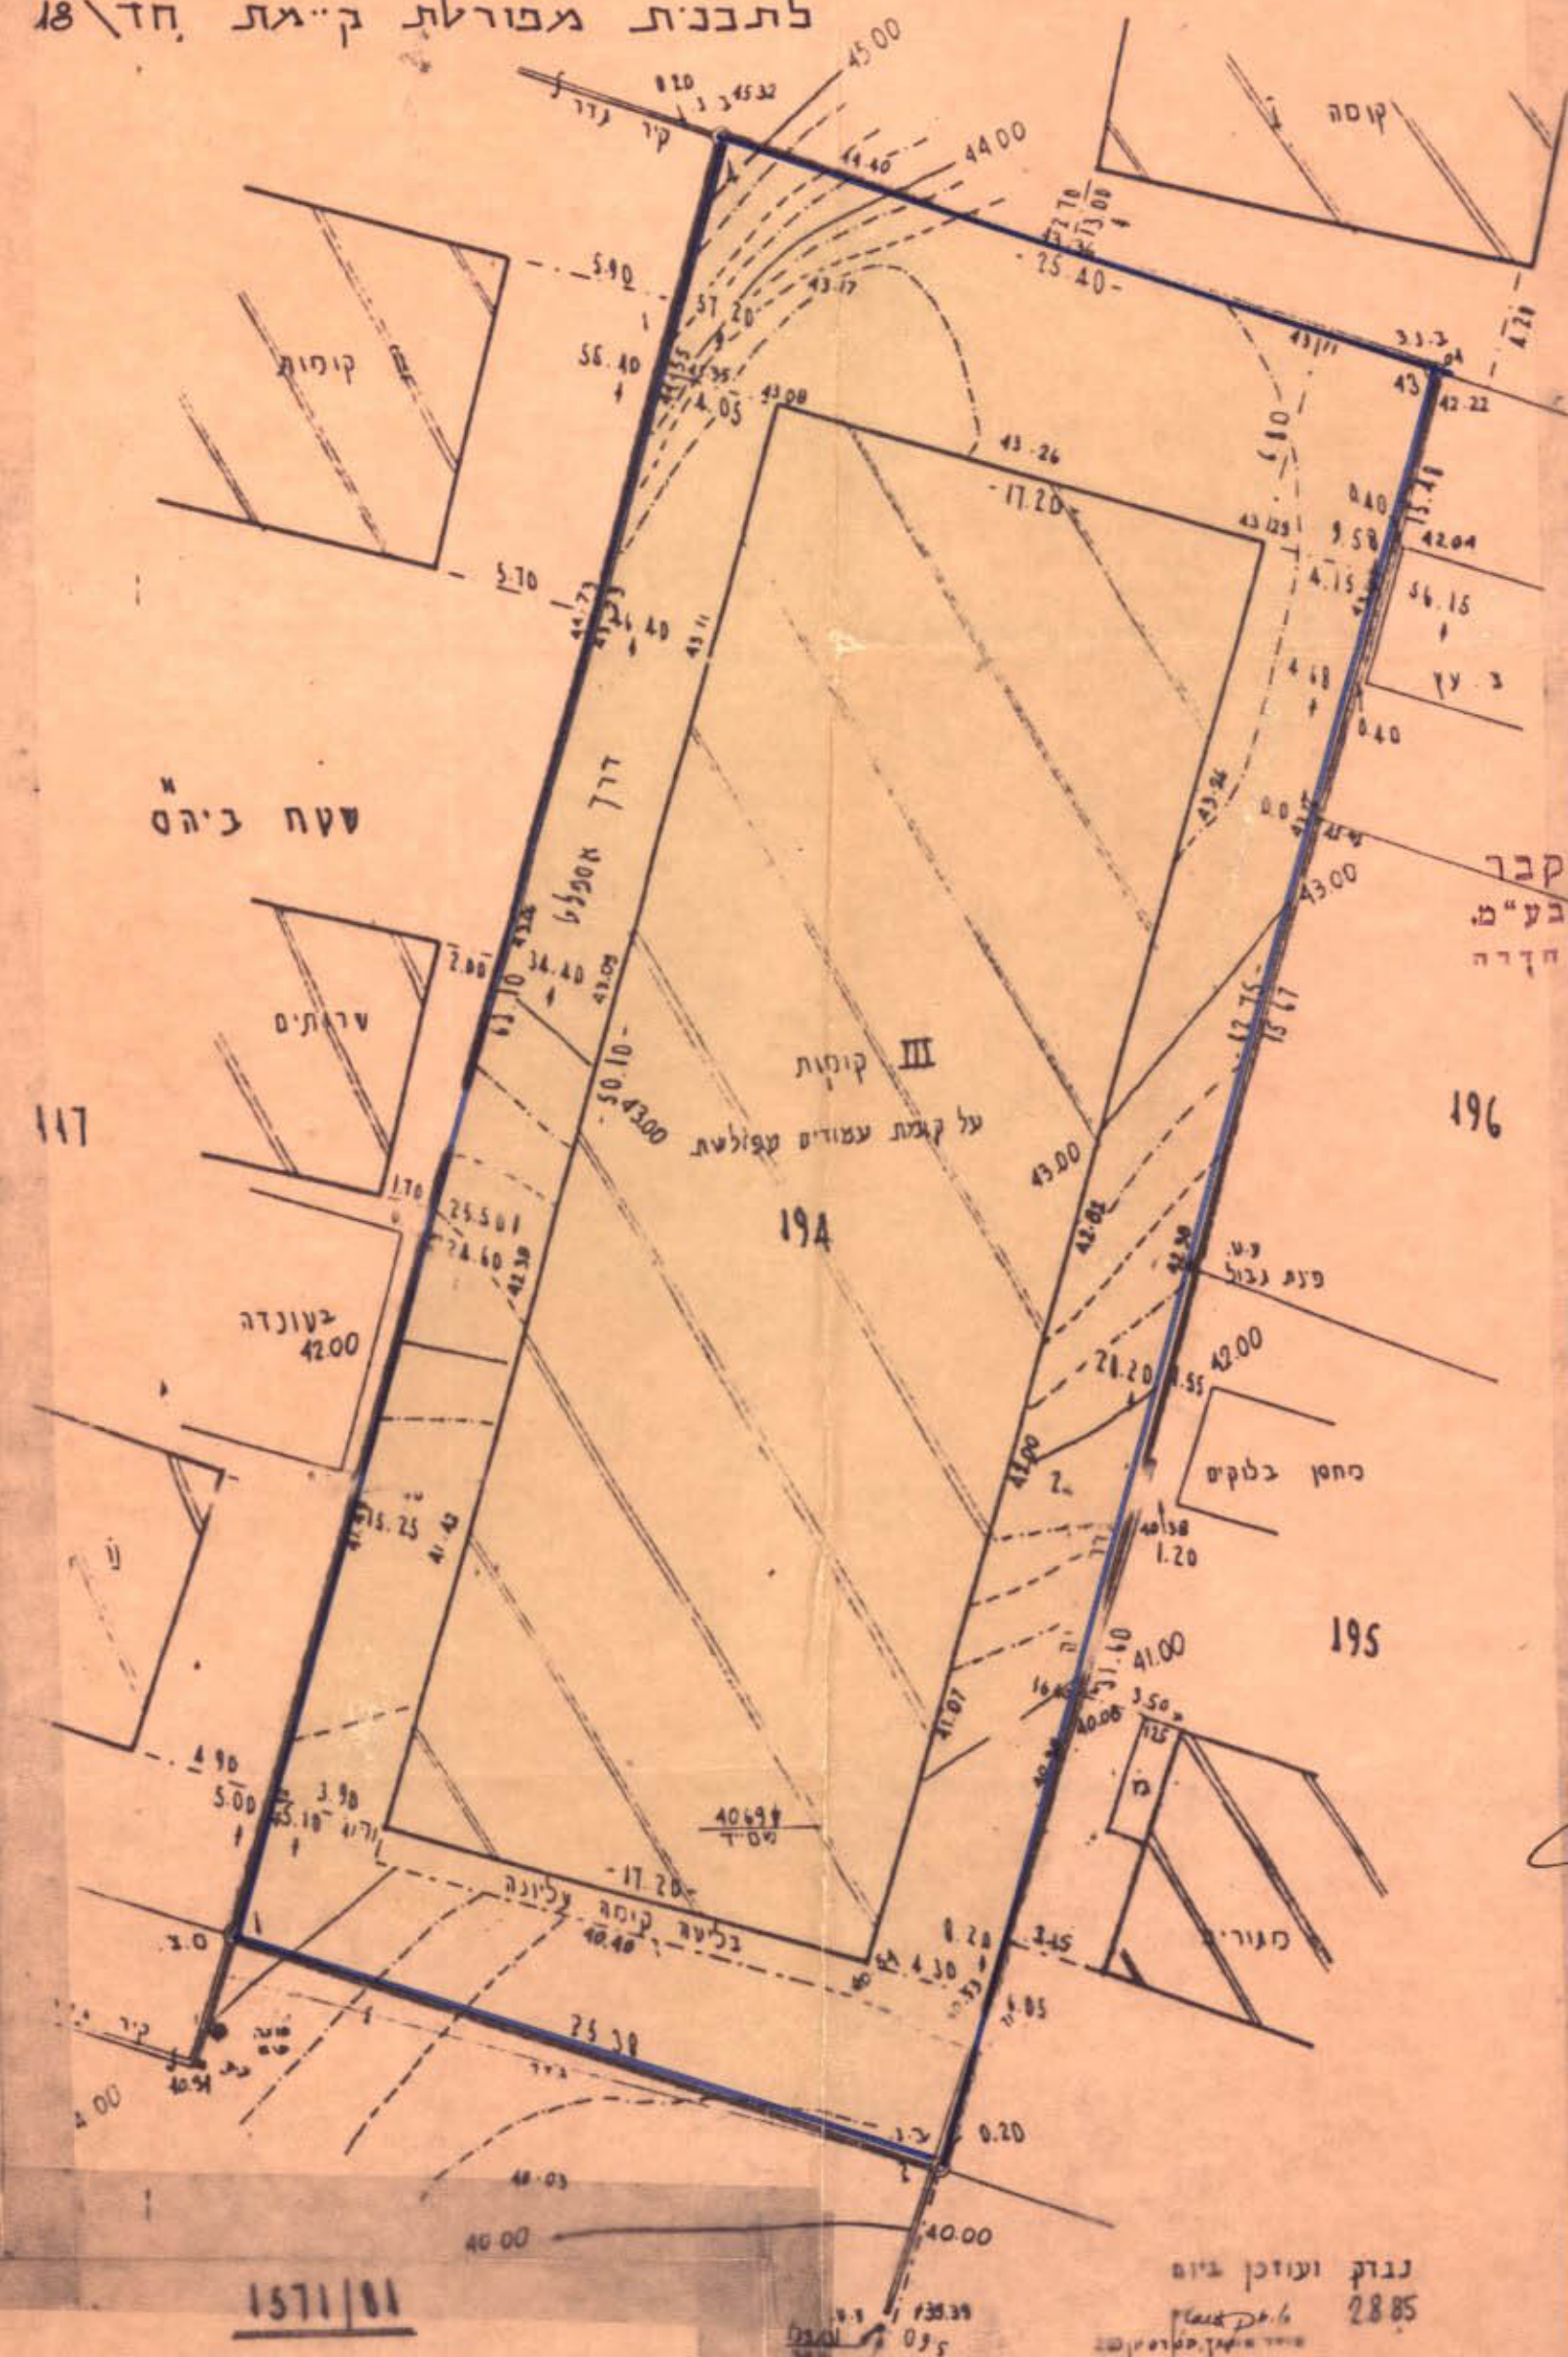

תכנית אמצעית - חדר 787 א'

ק.מ. 1 : 250



לא לצרכי רישום
11.12.81

שם	חתימה ותאריך
מגיש	אהרוני
התכנית	יעקב
בעל	אהרוני יעקב
הקרקע	סוקובור בוק
מחבר	ארי אורינטל
התכנית	א.ה.אורינטל והנדסה בע"מ

חותמות ואישורים:

הועדה המקומית לתכנון ולבניה
חדרה
תכנית ב.ע. חדר/מס' 787/א-1
5
הועדה המקומית בשיבת חס' 7.2.85
מיום החליטה להמליץ על
הפקדת התכנית הנקובה לעיל.
סג'ר
מנהל הועדה המקומית
לחכנון ולבניה חדרה

משרד הפנים
חוק התכנון והבניה חש"ב-1965
מחוז חיפה
מרחב הבק.מ.מ.
תכנית מס' 787/א-1
236
הועדה חדרה ח.ח.ח.ה.
מיום 26.85
התכנית הנקובה לעיל.
סג'ר
מנהל מל"ל לחכנון

משרד הפנים
חוק התכנון והבניה חש"ב-1965
מחוז חיפה
מרחב חכנון מקומי
תכנית מס' 787/א-1
36
הועדה המחוזית בשיבת ח.ח.ח.ה.
מיום 23.1.86
לחכנון הנקובה לעיל.
סג'ר
מנהל מל"ל לחכנון