

מס' סדורי: 1984/יכ. 187

מחוז : חיפה

נפה : חיפה

מקום : נשר תל-חנן

גוש : 11217

חלקה : 16

הוכו עבור : משפחת שורץ - כהן

קנה מדה: 1:250

השטח רשום ומדוד: 540 מ'

מחוז חיפה

מחבר תכנון חקמי

"לא רדות הכרמל"

השטח מסלול נסיעה


בלתי נפרד מתב. 205/מ

17.ח

סקרא :

קי' בנין מותרי

19.ח

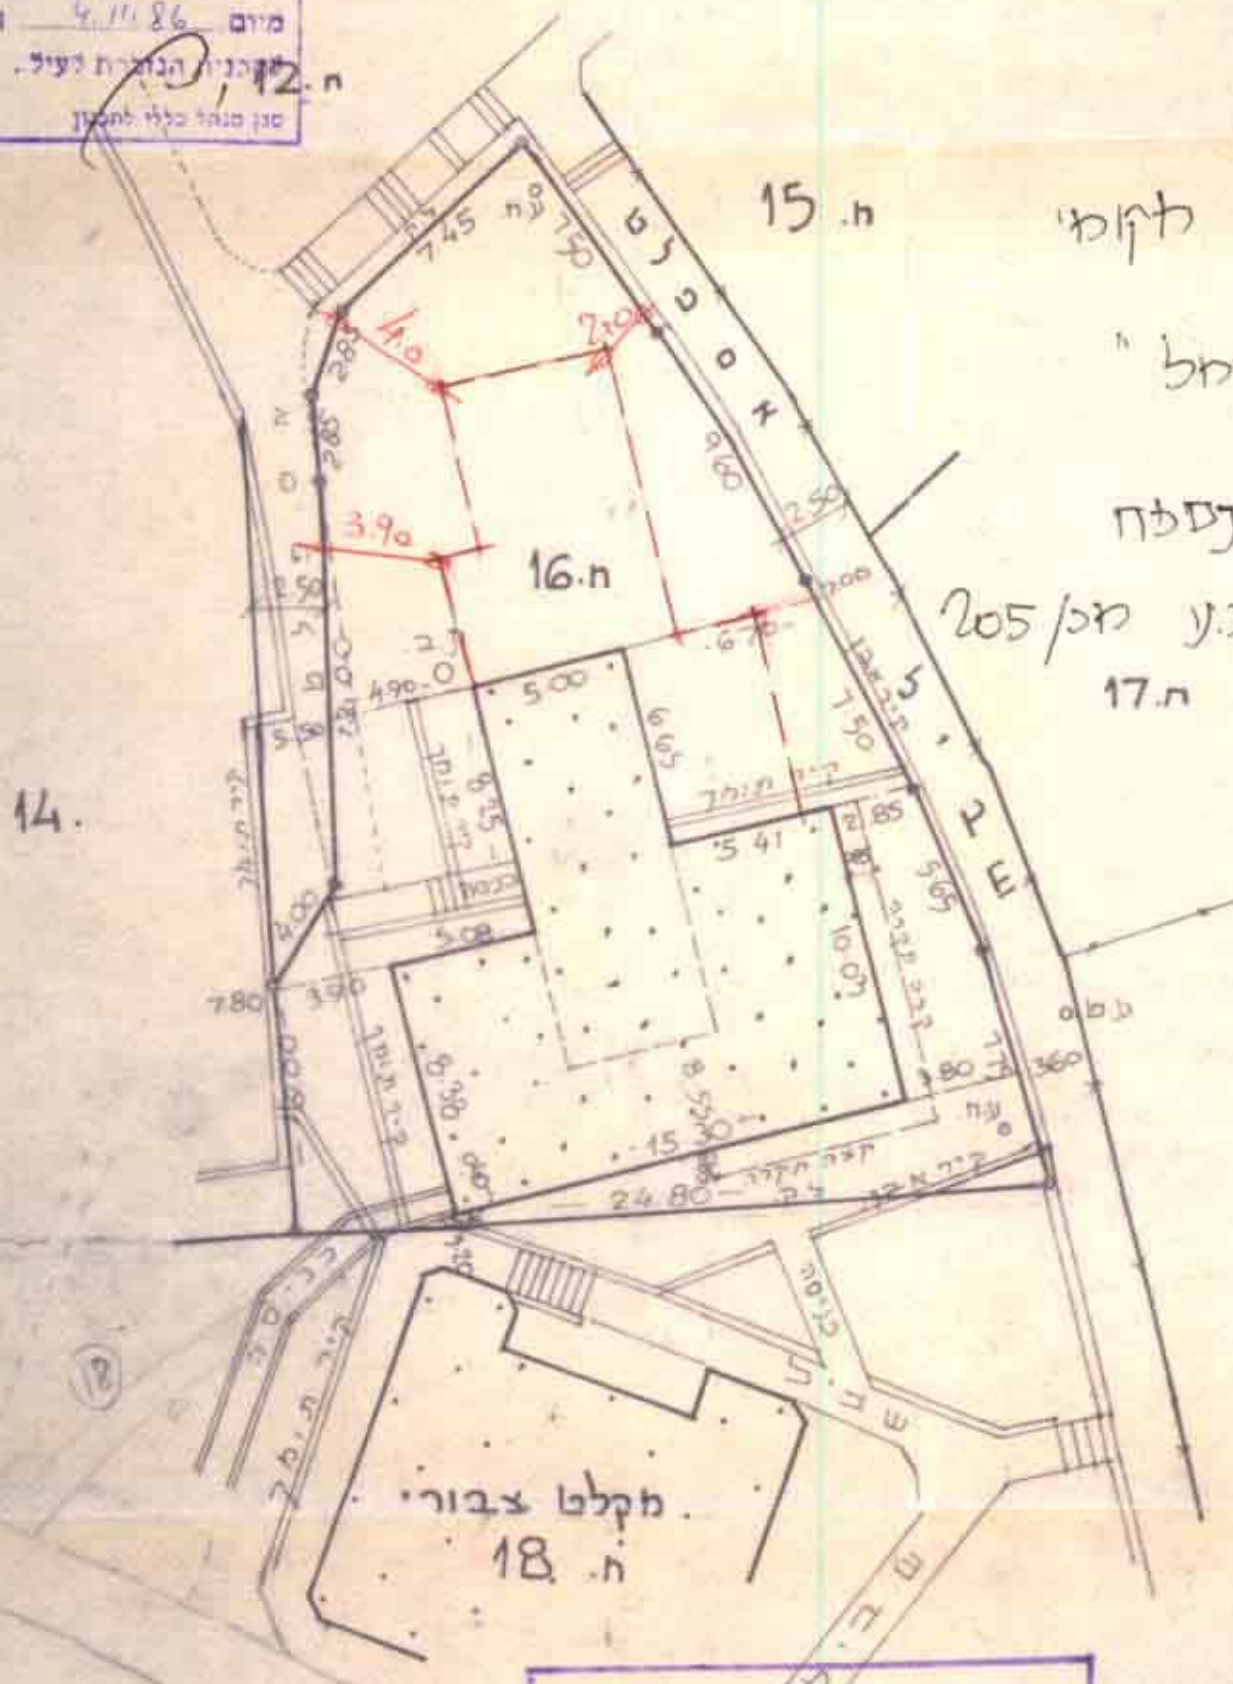

חוק התכנון והבניה תשכ"ה-1965
ועדה מקומית לתכנון ולבניה
מורדות הכרמל

תכנית מס' 205/מ
נדונה בישיבה מס' 11 בתאריך 28.5.84
הועברה לוועדה המחוזית לתכנון ולבניה
עם המלצה לאישור
מועמדת הועדה יושב ראש הועדה

חוק התכנון והבניה תשכ"ה-1965
ועדה מקומית לתכנון ולבניה
מורדות הכרמל

תכנית מס' 205/מ
נדונה בישיבה מס' 33 בתאריך 19.5.84
הועברה לוועדה המחוזית לתכנון ולבניה
עם המלצה לאישור
מועמדת הועדה יושב ראש הועדה

תכנית מס' 205/מ
נדונה בישיבה מס' 3272 בתאריך 21.11.85
הועברה לוועדה המחוזית לתכנון ולבניה
עם המלצה לאישור
מועמדת הועדה יושב ראש הועדה

תכנית מס' 205/מ
נדונה בישיבה מס' 3593 בתאריך 15.3.86
הועברה לוועדה המחוזית לתכנון ולבניה
עם המלצה לאישור
מועמדת הועדה יושב ראש הועדה

הוכן לשם הגשה לוועדה המקומית לתכנון ולבניה
מורדות הכרמל בקשר עם בקשה להיתר בניה

מוסמך ושל
מ. דוד
ראשון מס' 266
חיפה, 15.5.1984

יוסף כהן, מודד מוסמך ר"ל קאדסט 42, חיפה

תרשים המקום 1:250

