


כביש תל-הנו-נבעת-עחוס

ק.מ. 1:250

תכנית חלקה

חפת קוי טופוגרפיה זו היא אינטרפולציה מספת ושט איזון בק.מ. 1:250 ע"י החברה לחדידות והנרסה תוך טמון מדויק של כב תל-הנו-נבעת עחוס

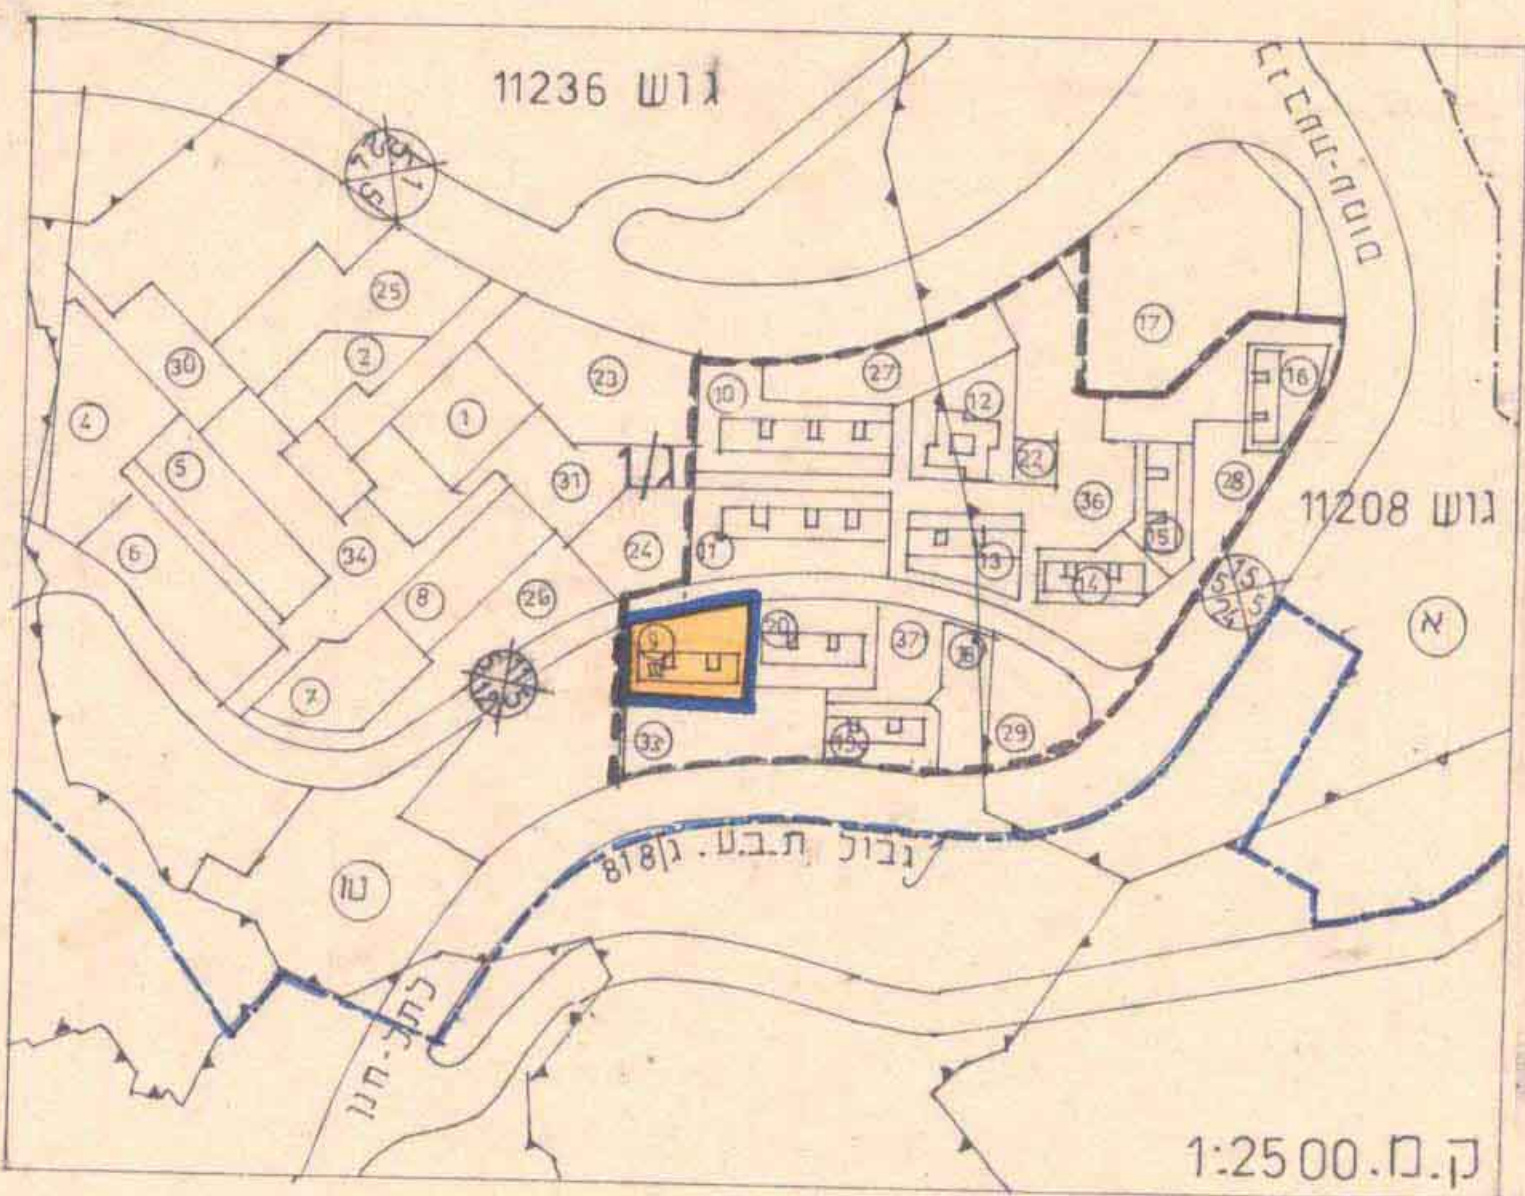

קטע מת.ב.ע. ג/818

ק.מ. 1:2500