

מרחב תכנון מקומי - השומרון

תכנית ש/177... חלקות 124, 125, 138, בגוש 10109

ק.מ. 1:1000

משרד הפנים
חוק התכנון והבניה תשכ"ה - 1965
מחוז חיפה
מרחב תכנון מקומי
תכנית ש/177
הרעדה המחוזית כושיבטה ה
מיום 23.5.78
התכנית תכופה לעיל
יושב ראש הרעדה

משרד הפנים
חוק התכנון והבניה תשכ"ה - 1965
מחוז חיפה
מרחב תכנון מקומי
תכנית ש/177
הרעדה המחוזית כושיבטה ה
מיום 28.9.78
התכנית תכופה לעיל
יושב ראש הרעדה

תכנית ש/177
מורספה למתן חוקי בילויס
מיום 28.6.78
משרד הפנים

תכנית ש/177
מורספה להסדרת בילויס
מיום 12.1.78
משרד הפנים

טבלת שטחים


איזור ותימונו	חטרי חגרשים	שטח (בדונמים)	שטח חגרש טיטמאלי	שטח חגרש טיטמאלי	% בנייה לקומה	מס קומות	קוי בנייה		
							קדמי	צדדי	אחורי
איזור חגורים "א"	138/1 - 138/3 125/1 - 125/2 124/1 - 124/2	6.460	600 חד או כפי שקיים	10	2	לפי תשריט	4	5	
אתר לבטע ציבור	138/א	4.740		30	2	לפי תשריט	4	5	
דרכים ושבילים		0.675							
סה"כ		8.875							

הערה: השטחים המחויבים לעיל - חקורבים בלבד.

גוש: 10109 חלקות: 124 - 125 ; 138
שטח התכנית: 8.875 ד' בקיוב.
היוזמים: המועצה המקומית ערדס-חנה - כרכור.
המוכנת: ליאורה כהן עבוד "שביל - הנדסה בע"מ".
בעלי קרקע: שועים.


מועצה המקומית להכנון ולבנייה - השומרון
ש/177
המלצה לאישור
מיום 2.10.77

מועצה המקומית להכנון ולבנייה - השומרון
ש/177
המלצה להפקדה
בשינוי מס' 129 מיום 20.6.76
מיום 2.10.77

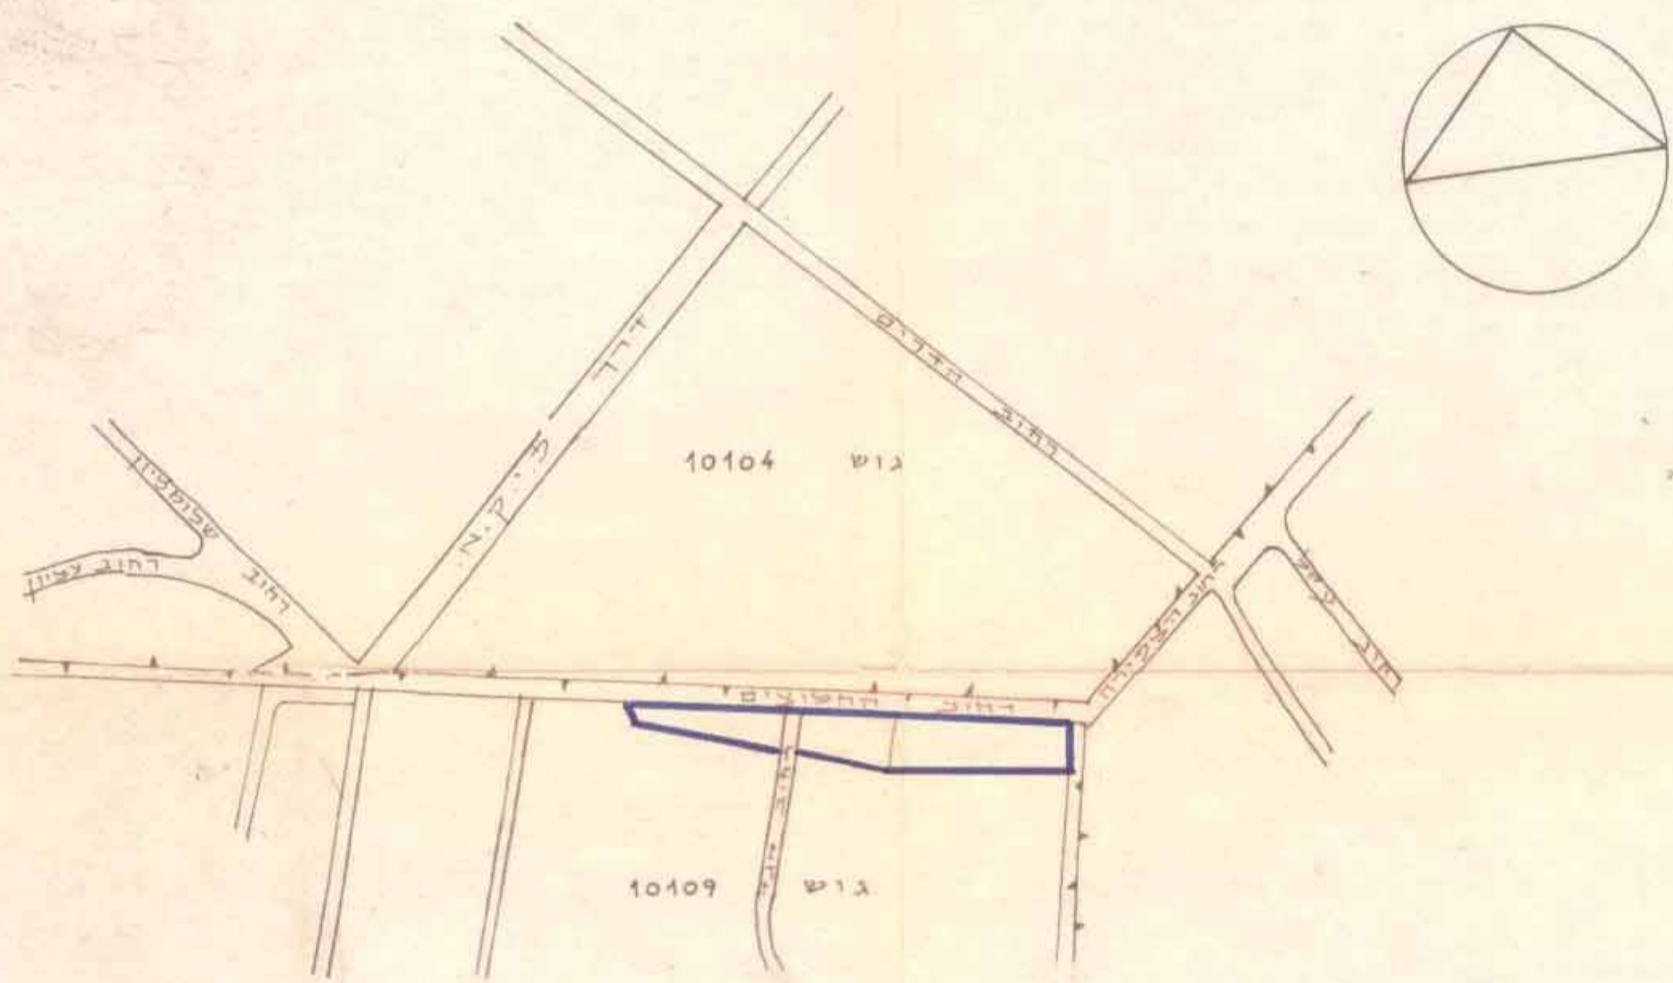

ק.מ. 1:5000

תרשים סביבה

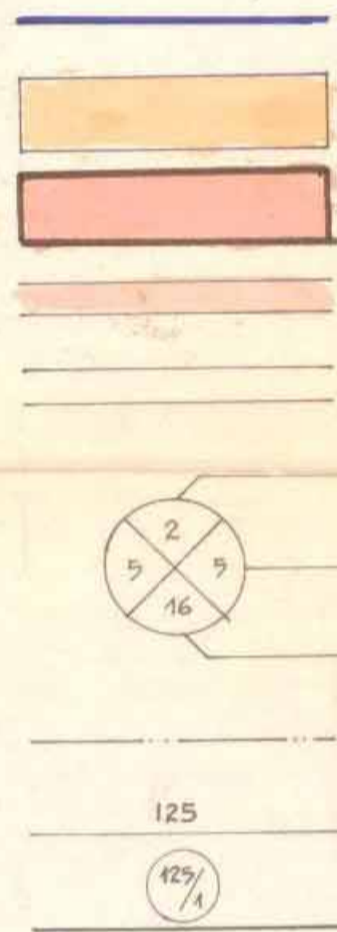

מקרא

גבול התכנית
איזור חגורים "א"
אתר לבטע ציבורי
דרך מאושרת או קיימת
דרך חדשה או הרחבתה
קו בנייה
רוחב הדרך
רשת חשמל מ.ג.
מספר חקודי של חלקה
מספר חדש של חגרש

