




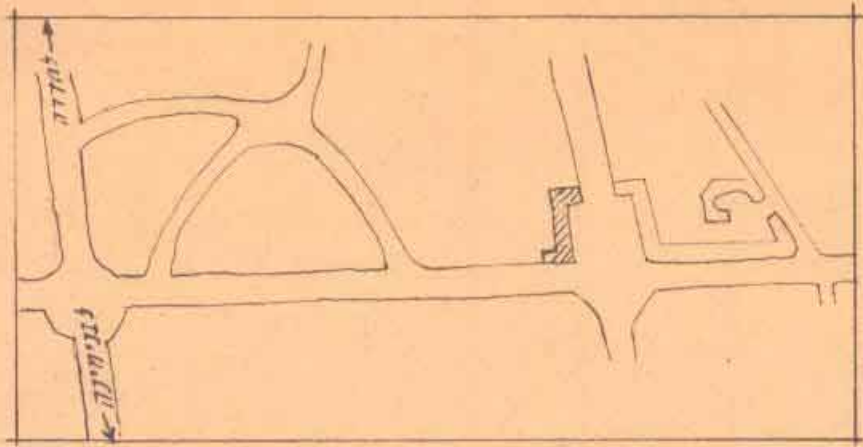


תלשים הסביבה - 1:5000

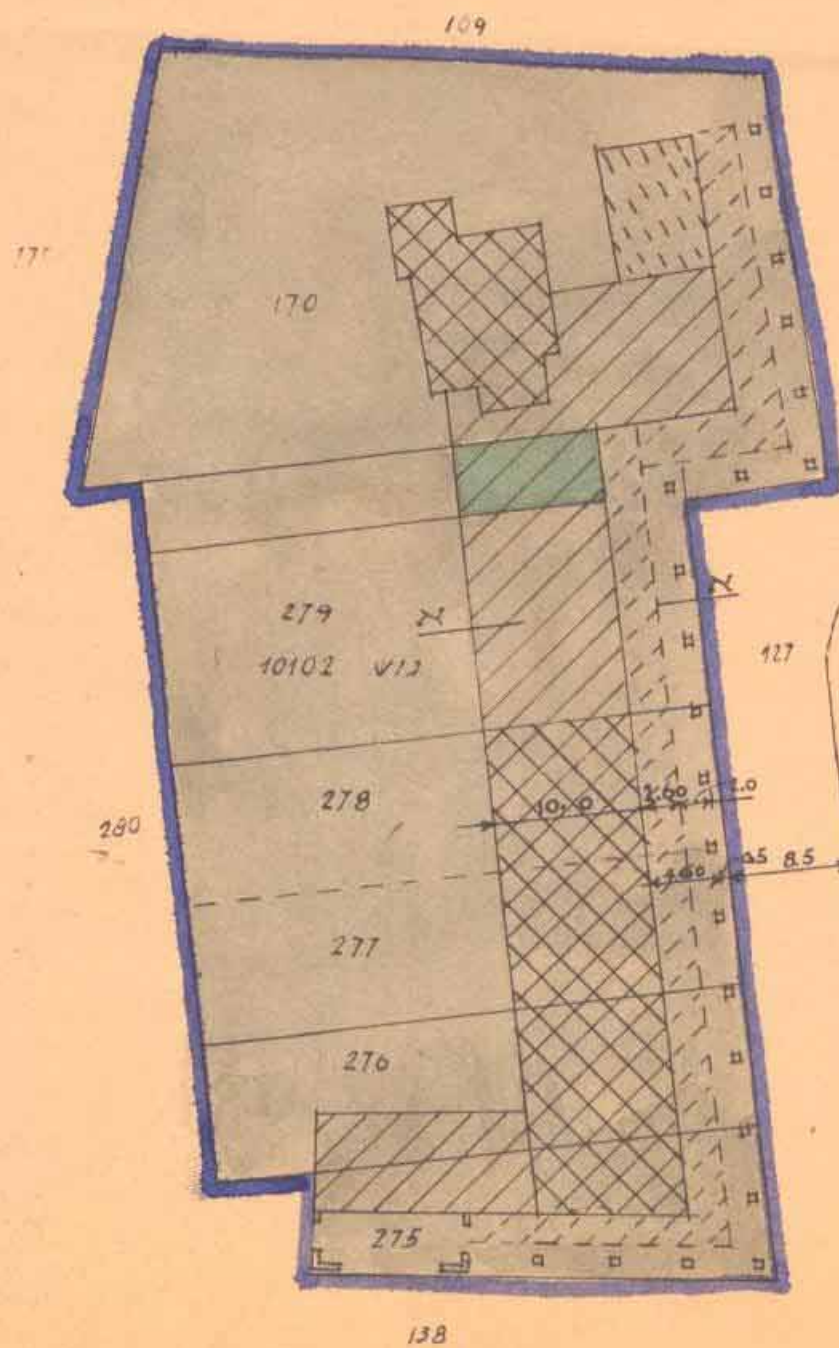

ק.מ. - 1:500

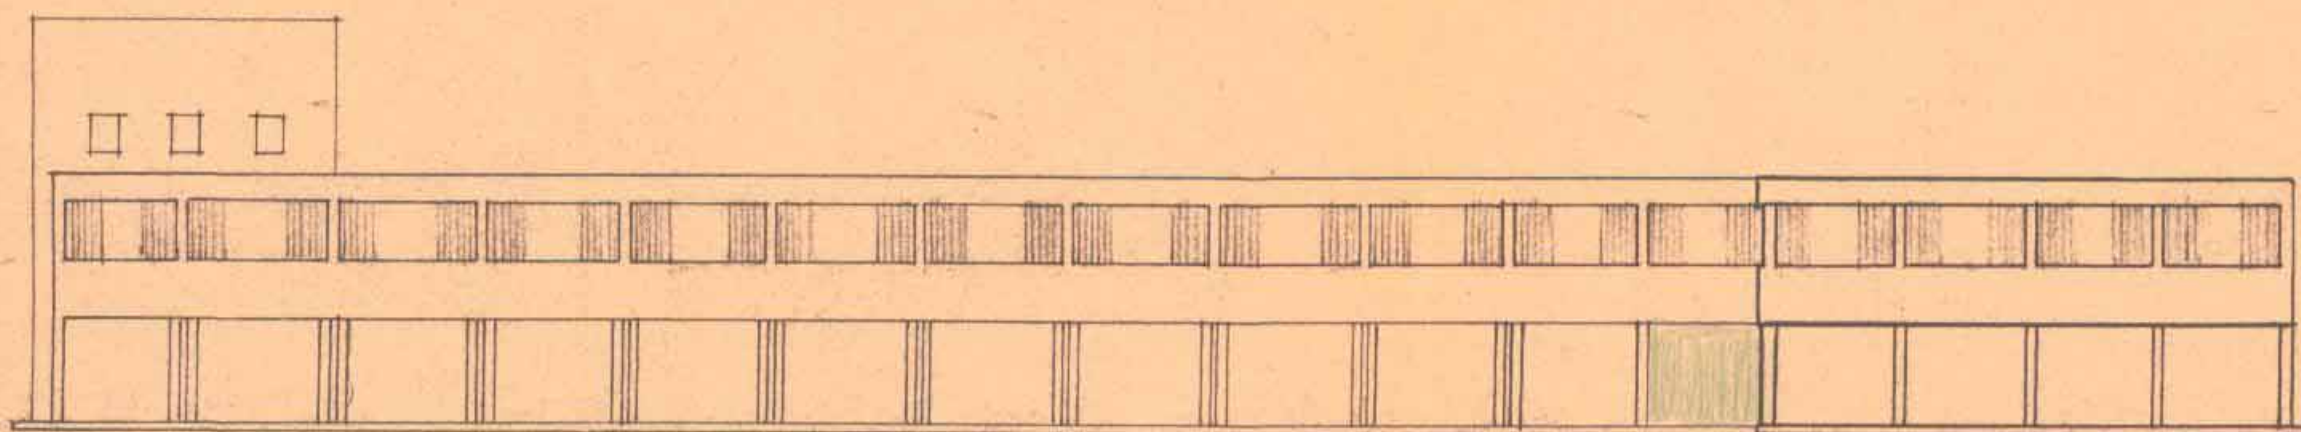

חזית מערבית, 1:250

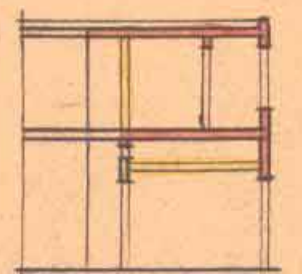

חזית א-א, 1:250

משרד הפנים
פקודת בנין ערים 1936
ועדה מקומית לבניה ולתכנון ערים
לאזור הנדסי - מחוז חיפה
תכנית מס' 456/ג
הועברה לוועדה המקומית לבניה ולתכנון ערים
עם הסכמה להפקדה. יום 15/11-61
מנהל תכנון ומבנה
יושב ראש מועצה

אזור תכנון הועדה המקומית לבניה
ותכנון עיר, לאזור הגלילי, מחוז חיפה

תכנית ב.ע. מפורטת מס' ג/456

הנקראת: "שנוי לתכנית ב.ע. מס' 55
מרכז מסחרי - פדס חנה"

גוש: 10102, חלקות: 219-275, 170
שטח התכנית: 312 ד'

יוזם התכנית: המועצה המקומית

המתכנן: ע. לינוביץ

בעלי הקרקע:

משרד הפנים
פקודת בנין ערים 1936
ועדה מקומית לבניה ולתכנון ערים
מחוז חיפה
מרחב תכנון עיר
תכנית מס' 456/ג
הועברה לוועדה המקומית לבניה ולתכנון ערים
עם הסכמה להפקדה. יום 27/6-61
מנהל תכנון ומבנה
יושב ראש מועצה

תכנית מס' 456/ג
הועברה לוועדה המקומית לבניה ולתכנון ערים
עם הסכמה להפקדה. יום 7-9-61
מנהל תכנון ומבנה
יושב ראש מועצה

משרד הפנים
פקודת בנין ערים 1936
ועדה מקומית לבניה ולתכנון ערים
מחוז חיפה
מרחב תכנון עיר
תכנית מס' 456/ג
הועברה לוועדה המקומית לבניה ולתכנון ערים
עם הסכמה להפקדה. יום 26-12-61
מנהל תכנון ומבנה
יושב ראש מועצה

משרד הפנים
פקודת בנין ערים 1936
ועדה מקומית לבניה ולתכנון ערים
לאזור הנדסי - מחוז חיפה
תכנית מס' 456/ג
הועברה לוועדה המקומית לבניה ולתכנון ערים
עם הסכמה להפקדה. יום 26-11-61
מנהל תכנון ומבנה
יושב ראש מועצה

תכנית מס' 456/ג
הועברה לוועדה המקומית לבניה ולתכנון ערים
עם הסכמה להפקדה. יום 6-6-63
מנהל תכנון ומבנה
יושב ראש מועצה

מקדא:

גזול התכנית

אזור מסחרי

בנין קים

אזור לבניה

הרחבה מוצעת בקומה א

" " בקומת קרקע ובקומה א

פסג בקומת קרקע

הריסה

בניה מוצעת