


מרחב תכנון מקומי - השומרון
 שיעור יעוד / מצוקה
 תכנית מס' 97/ט - חלקה 188 בגוש 10104 פרדס חנה
 המחווה שנוי לתכנית ג/217 ולתכנית מיתאר פרדס חנה 1/ש

ק.מ.: 1:500

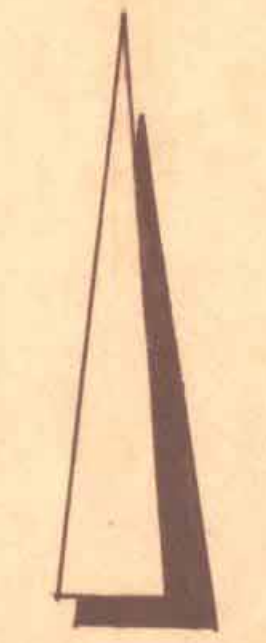

המועצה המקומית
פרדס חנה - כרכור

היוזמים:

בעלי הקרקע:

המתכנן:
 הועדה המקומית לתכנון ולבניה של פרדס חנה - כרכור

מקדמה:

- גבול התכנית
- אזור מגורים א'
- אתר לבנין צבורי
- שביל להולכי רגל
- דרך קיימת או מאושרת
- הרחבה או דרך חדשה


- מס' הדרך
- קו בנייה
- רוחב הדרך
- גבול חלקה לשומה
- מס' חלקה לשומה
- מס' חלקה לשומה

מסדר הפנים
חוק התכנון והבניה תשכ"ה-1965
 מחוז: חיפה
 מרחב תכנון מקומי (מאגון)
 תכנית מס' 97/ט
 התערה והמחית בשיבתה ה-31
 מיום 11-7-72 החליטה להפקיר את
 החבנית הנכרת לעיל.
 סגן מנהל כללי לתכנון ושכ"ר ראש התערה

תכנית מס' 97/ט
 מורסמת לחוקה בילקום
 הפרסומים מס' 1817 מיום 27-4-72 עמוד 1513

מסדר הפנים
חוק התכנון והבניה תשכ"ה-1965
 מחוז: חיפה
 מרחב תכנון מקומי (מאגון)
 תכנית מס' 97/ט
 התערה והמחית בשיבתה ה-44
 מיום 11-7-72 החליטה לתת חוקף
 לחבנית הנכרת לעיל.
 סגן מנהל כללי לתכנון ושכ"ר ראש התערה

תכנית מס' 97/ט
 מורסמת לחוק חוקף בילקום
 הפרסומים מס' 1875 מיום 9-11-72 עמוד 467

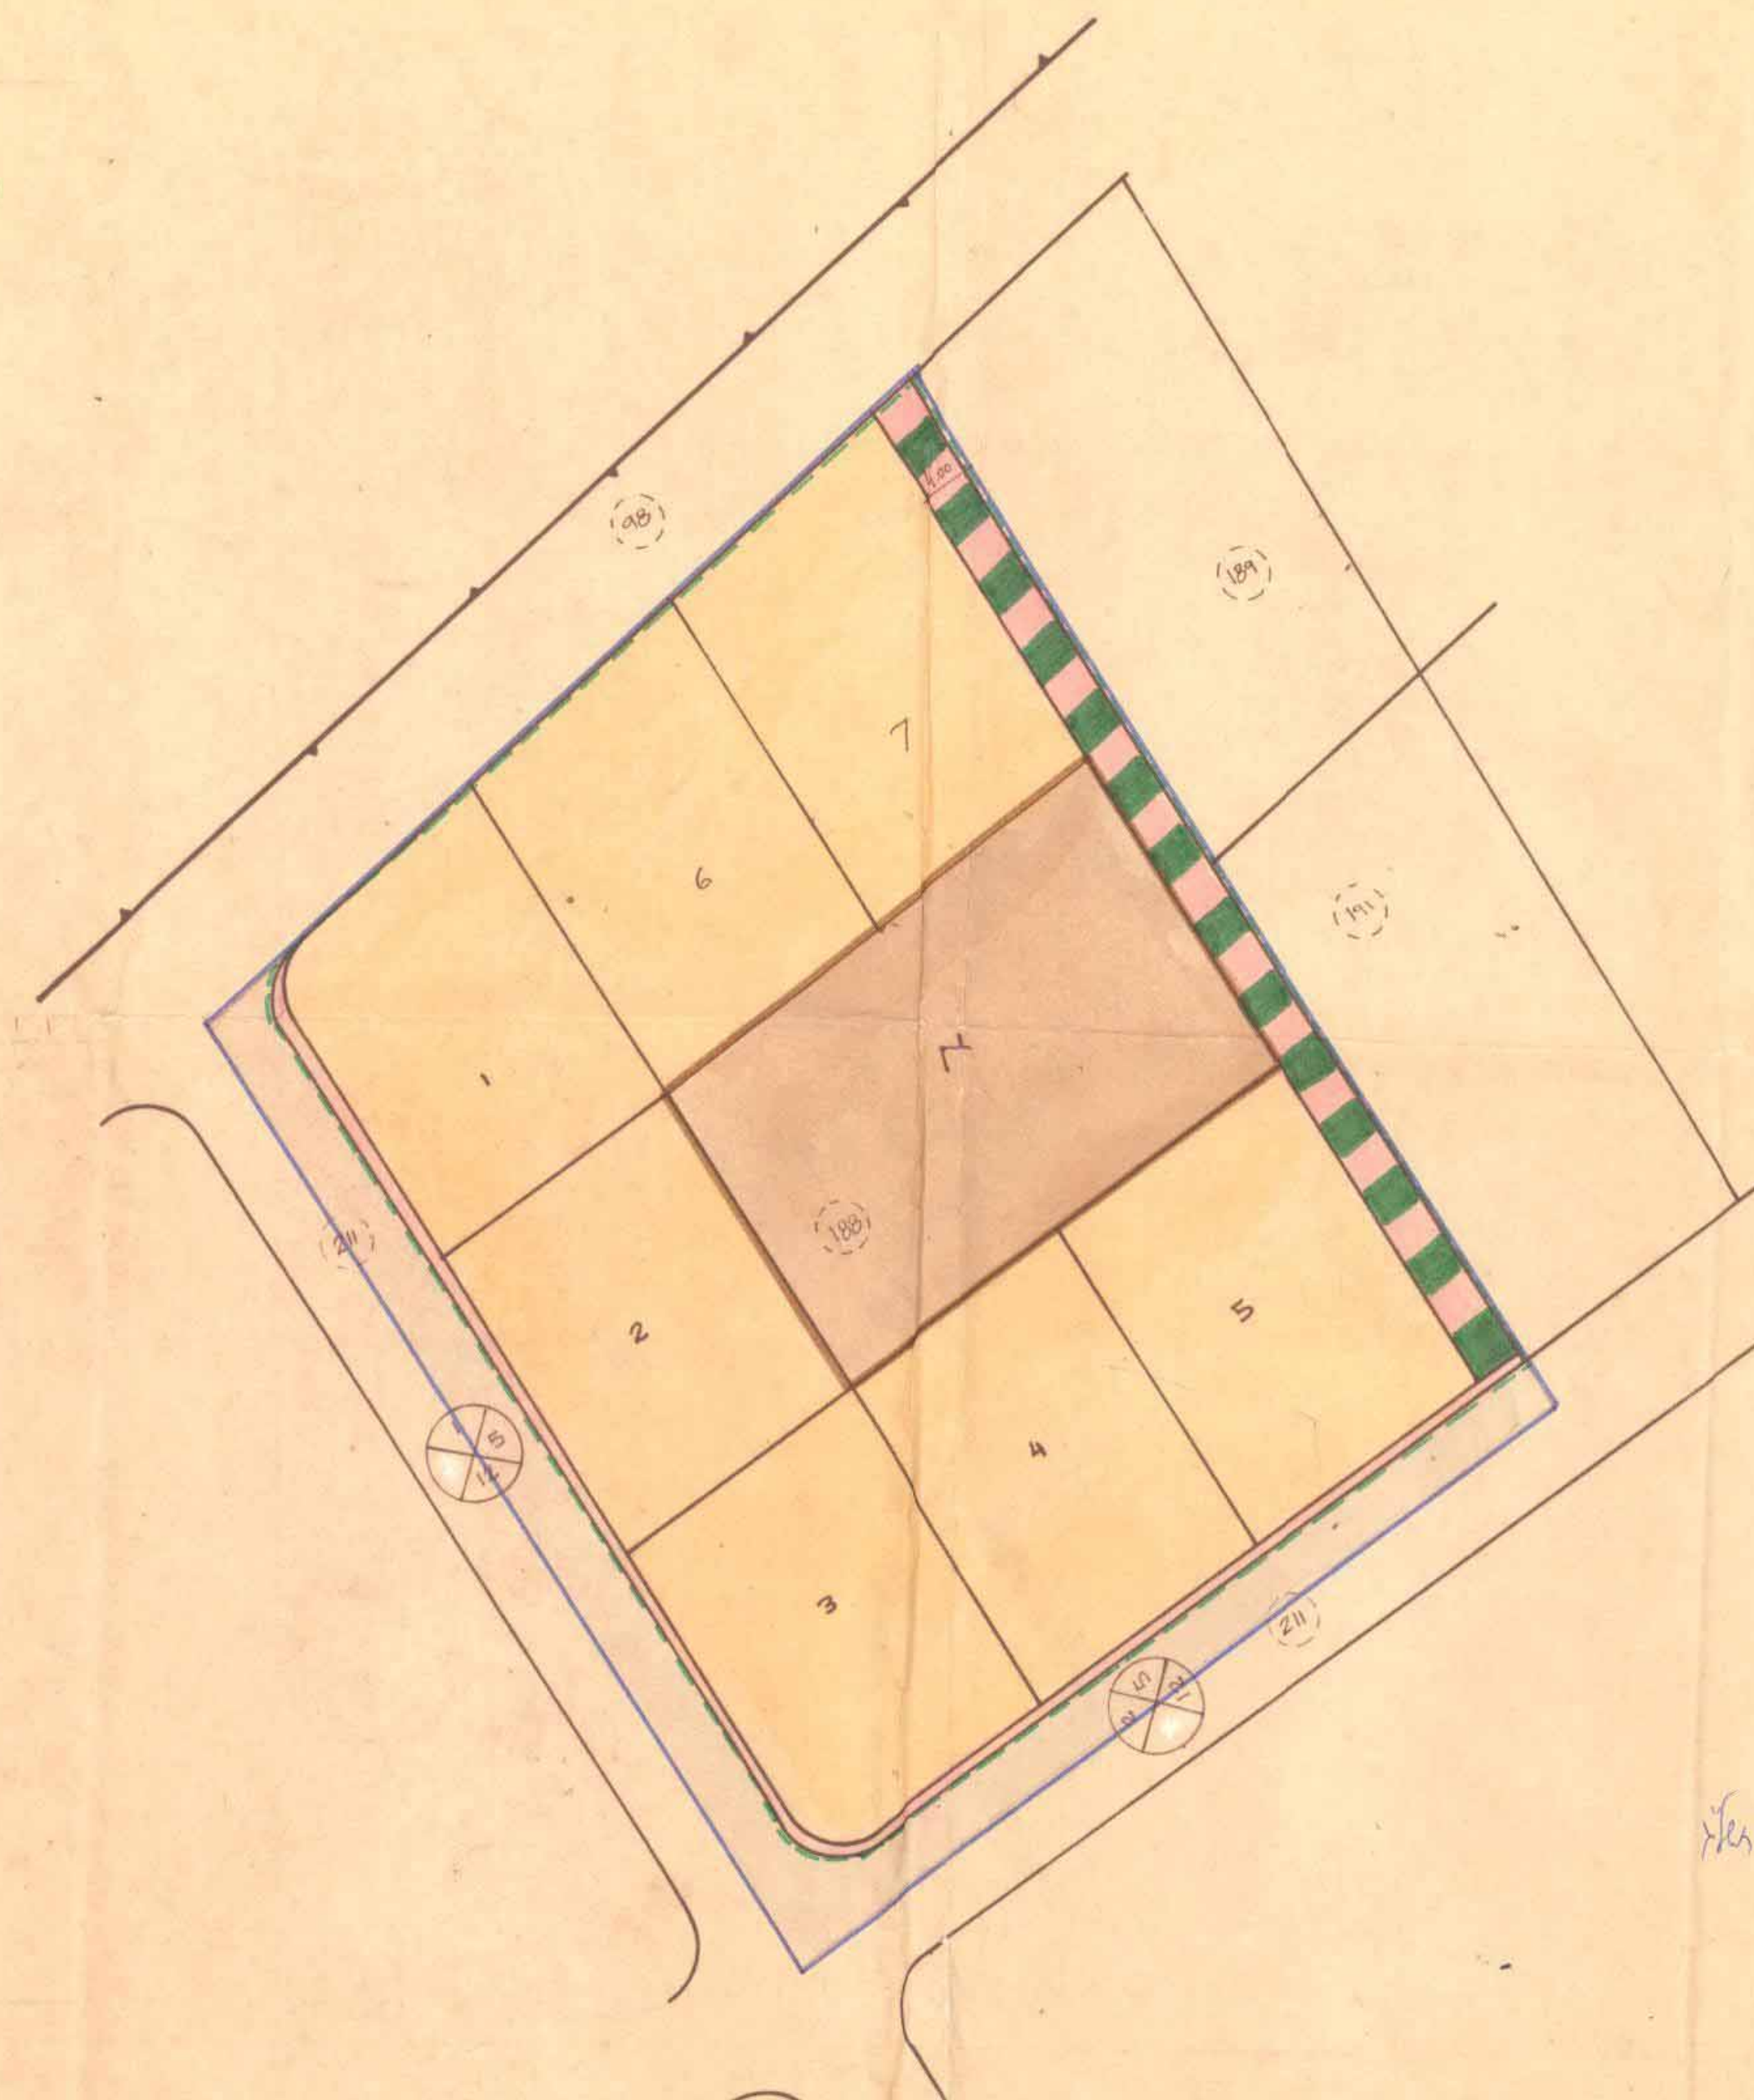

הועדה המקומית לתכנון ולבניה
השומרון
 תכנית בניה עיר מפורסמת, חלקה 188 בגוש 10104
 מס' 97/ט
 תאריך: 27.7.72
 חתום: [Signature]

הועדה המקומית לתכנון ולבניה
השומרון
 תכנית בניה עיר מפורסמת, חלקה 188 בגוש 10104
 מס' 97/ט
 תאריך: 27.7.72
 חתום: [Signature]

