

מחוז חיפה-איזור תכנון ערים גלילי
תכנית בנין ערים מפורטת מס' 366
הנקראת: מרכז חנויות כרדס-חנה
והמהווה שנוי לתכנית ג.ע. מס. 29 - פרדס חנה

ק.מ. - 1:1000

גוש מס': 201010, חלקות: 26-28, 38-40, 122, 174, 175, וחלקי חלקות: 127, 136,

שטח התכנית: 19.750 דונם

מקרא:

- גבול התכנית
- חלקה קימת
- מוצעת
- דרך קימת
- הרחבת דרך מוצעת
- איזור מגורים
- מגוש לבנין צבורי
- חצית חנויות
- בנינים קיימים
- בנינים מוצעים
- מספר הדרך
- רוחב הדרך
- קו בנין


פלל התכנית:

המתכנן:

משרד הפנים
פקודה בנין ערים 1936
 ועדה מקומית לבניה ולתכנון ערים
 לאזור הנגלי - מחוז חיפה
 חכנית מס' 366/א
 הועברה לוועדה המחוזית לבניה ולתכנון ערים
 עם הסלצה לפקדה 107-א-89-מ-64.56
 תאריך: 10.12.56
 מנהל מלכת המחוזית
 יושב ראש הועדה

חכנית מס' 366/א
 מורסמה להפקדה בילקוט
 מס' 1401
 מיום 30.8.56
 צמוד 495

גוש 10102

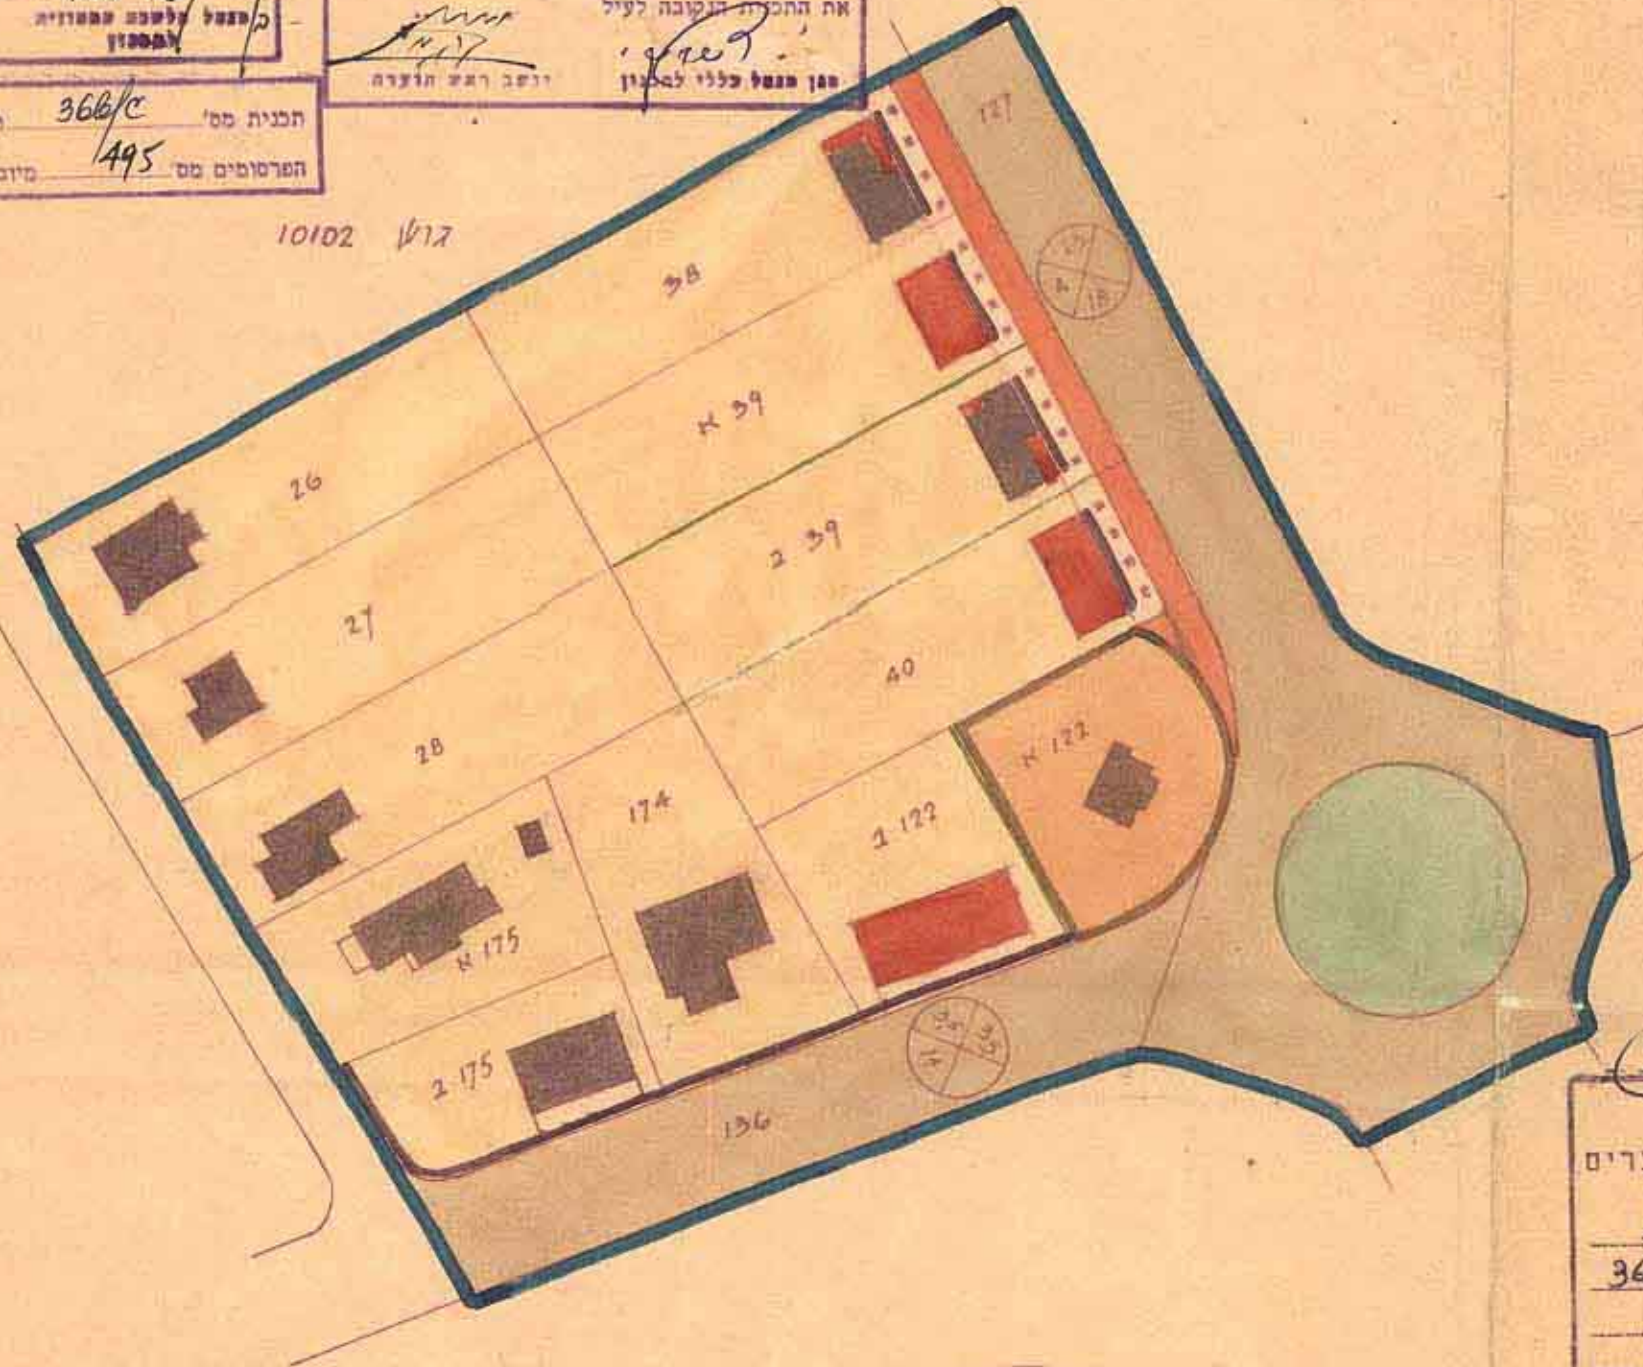

משרד הפנים
פקודה בנין ערים 1936
 ועדה מקומית לבניה ולתכנון ערים
 לאזור הנגלי - מחוז חיפה
 חכנית מס' 366/א
 הועברה לוועדה המחוזית לבניה ולתכנון ערים
 עם הסלצה לפקדה 95-א-89-מ-64.56
 תאריך: 3.12.56
 מנהל מלכת המחוזית
 יושב ראש הועדה

משרד הפנים
פקודה בנין ערים 1936
 ועדה מחוזית לבניה ולתכנון ערים
 מחוז חיפה
 מרחב תכנון עיר - גליל
 חכנית מס' 366/א
 הועדה המחוזית בישיבתה ה- 117
 מיום: 8.1.57
 החליטה לתת תוקף
 לתכנית המוצעת לעיל
 מנהל כללי לתכנון
 יושב ראש הועדה

חכנית מס' 366/א
 מורסמה לפתח תוקף בילקוט
 מס' 585
 מיום 21.2.57
 צמוד 524

חכנית מס' 366/א
 מורסמה להפקדה בילקוט
 מס' 892
 מיום 15.2.62
 צמוד 910

חכנית מס' 366/א
 מורסמה לפתח תוקף בילקוט
 מס' 1731
 מיום 19.7.62
 צמוד 945



תרשים המקום - 1:10,000



משרד הפנים
 המחלקה לתכנון ערים
 תאריך: 1956