

שטח התכנית: 26 14.474
27 13.209
סה"כ שטח: 27.683 ד'

הנקראת: תחנת דלק סונול ישראל בע"מ
על כביש עוקף תדרה עפולה

2113

4.500	א. חקלאי
4.100	ב. תחנת דלק
15,350	ג. חקלאי
3.733	ד. כביש עוקף חדרה
27.683	(26, 27)

חולמול:

הועדה המקומית לחינוך ולבנייה
חדרה

הבניה ת. ע. חר/מס'	522
העזרה המקומית כיסיבת מס'	180
סיום	5.5.69
מקרה	לחכניה הנבונה לעיל.

מזכיר העיר
מזכיר הועדה המקומית
לחכניה לבניה חדרה


יור הועדה המקומית לחינוך ולבניה חדרה

[illegible]

This image shows a blank, aged, light brown page, likely an endpaper or flyleaf of a book. The paper has a textured, slightly mottled appearance with visible creases and some minor discoloration or foxing. A dark, possibly black or dark brown, binding edge is visible along the left side of the page. The overall tone is warm and historical.

תבנית מס' 522/70 מורסמה לפתח חוקה בילקוט
הפרסומים מס' 2657 מיום 13.6.75 עמוד 88
6 קבוצה 70

144.250

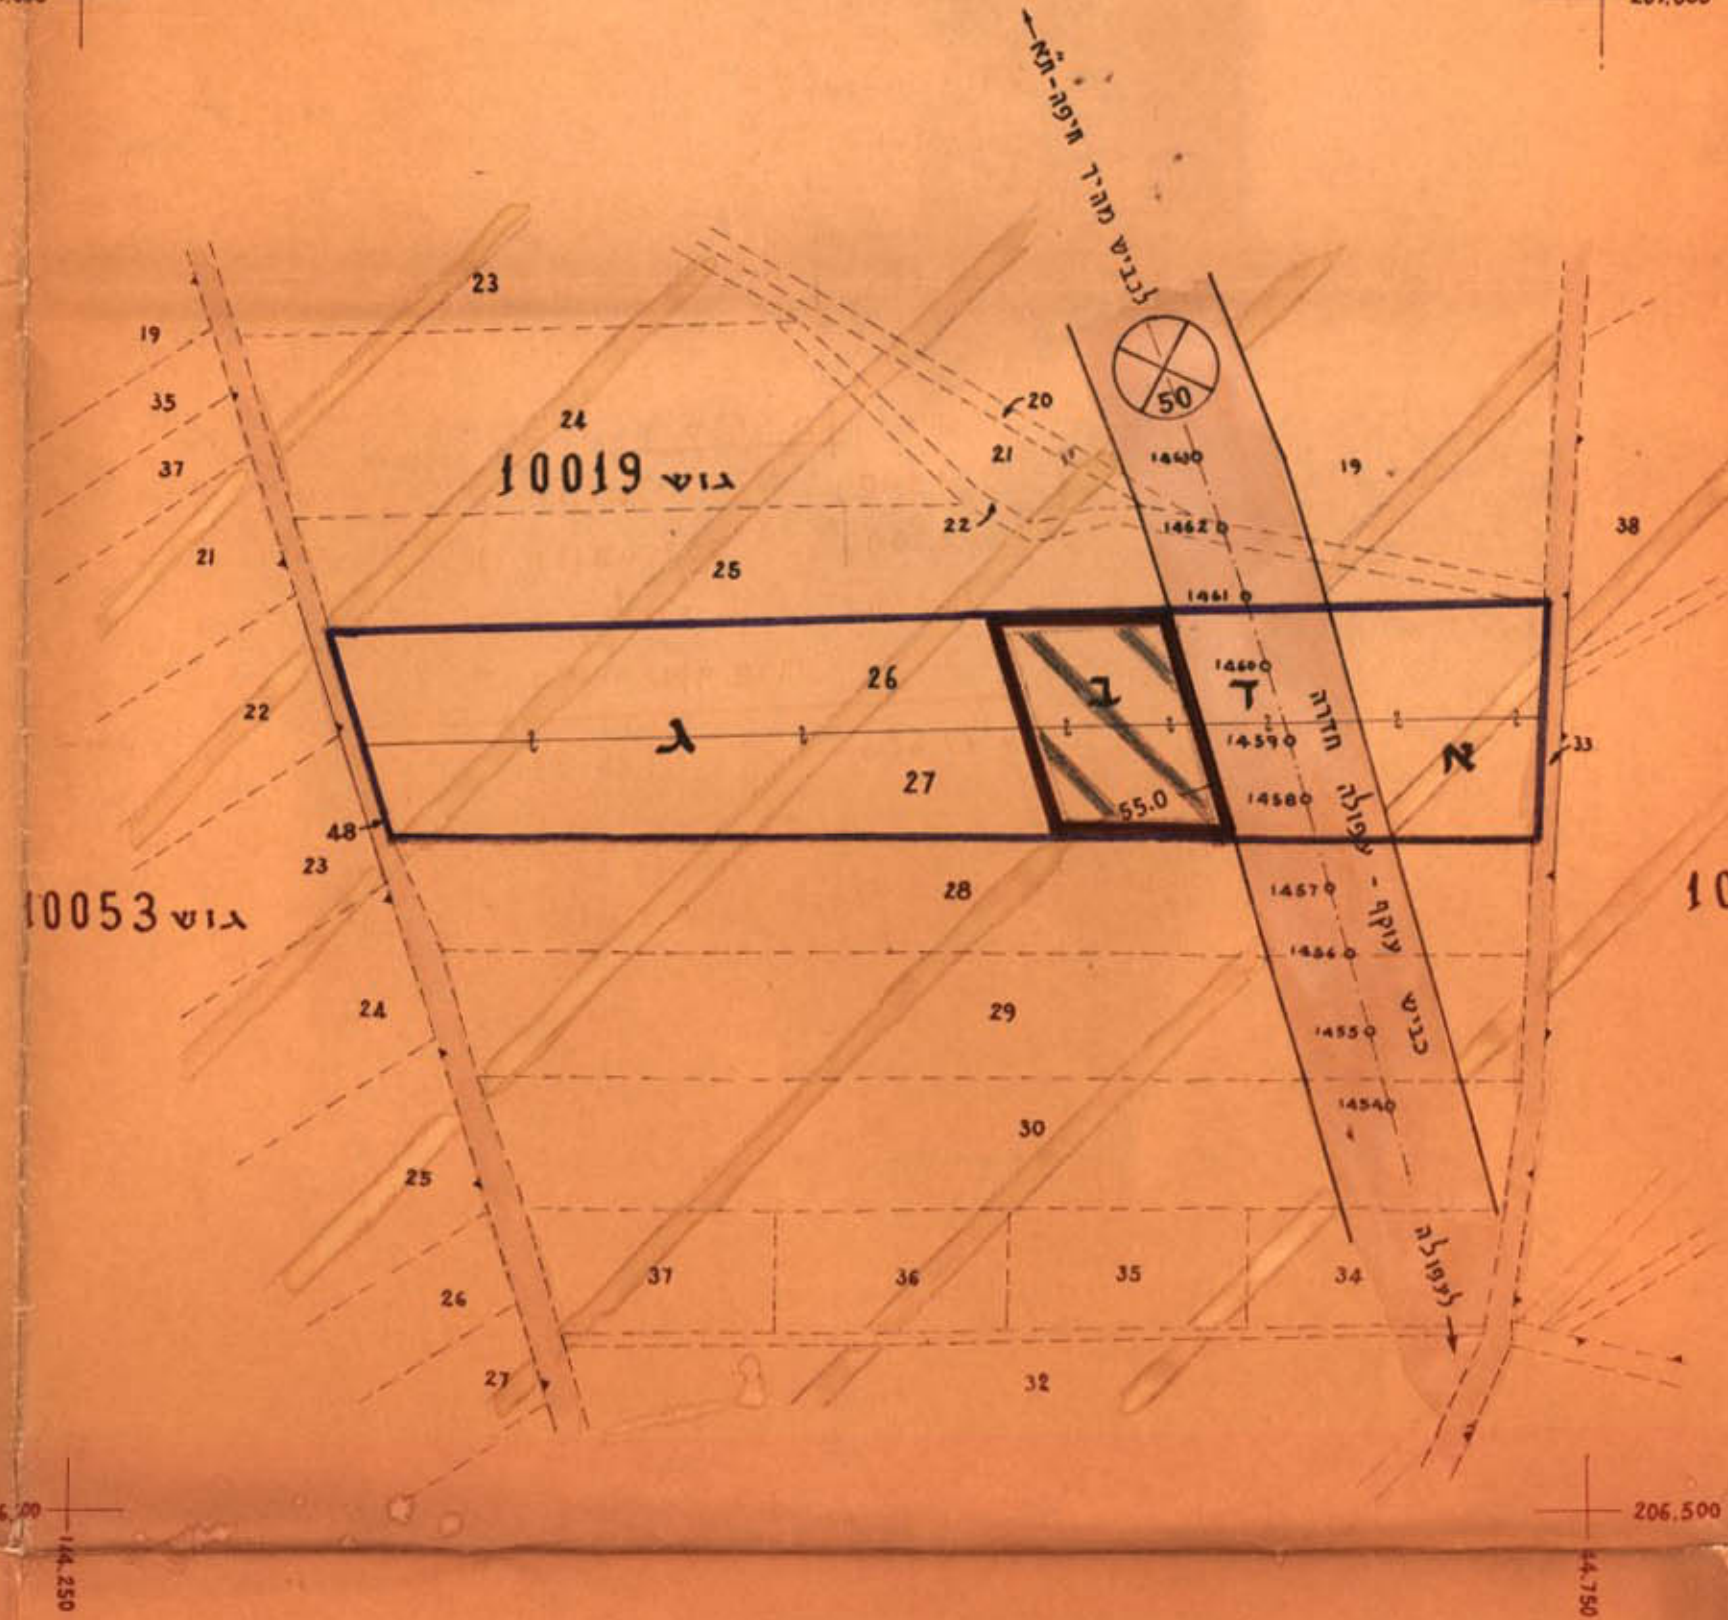

1:2500 קנה מידה

12.6.69

לא לצרכי רשום.

16.7.72 ש"נ 0