

כפר 7 פדדס - 0770 חנה  
גוש מס' 10105

דשימת החלקות והשטחים  
הוכחלים בתסריט

מס' החלקה	שטח באגמים
112	12.635
113	35.934
ס"ה	48.573

דשימת החלקות והשטחים  
בהתאם לתסריט

מס' החלקה	שטח באגמים
112	12.635
113/1	6.600
113/2	29.250
113/3	0.020
113/4	0.078
ס"ה	48.573

ת.ד.ג. א/388  
תסריט שינוי מס' 388/1957 לתכנית מחוזית  
מס' 29 - הנקראת - "תסריט בית-הקברות"


מס' תכנית מס' 388/א  
פורסמה להפקדה בילקוט  
מס' 893 עמ' 24.59  
מס' הפרסומים מס' 658

ק.מ. 1:2500



משרד הפנים  
פקודה בנין ערים 1936  
ועדה מקומית לבניה ולתכנון ערים  
לחוז הירושלמי  
מחוז חיפה  
תכנית מס' 388/א  
החלטת הוועדה המחוזית לבניה ולתכנון ערים  
עם המלצה להפקדה מס' 99 עמ' 30.4.57

משרד הפנים  
פקודה בנין ערים 1936  
ועדה מחוזית לבניה ולתכנון ערים  
מחוז חיפה  
תכנית מס' 388/א  
החלטת הוועדה המחוזית לבניה ולתכנון ערים  
עם המלצה להפקדה מס' 150 עמ' 11.11.58

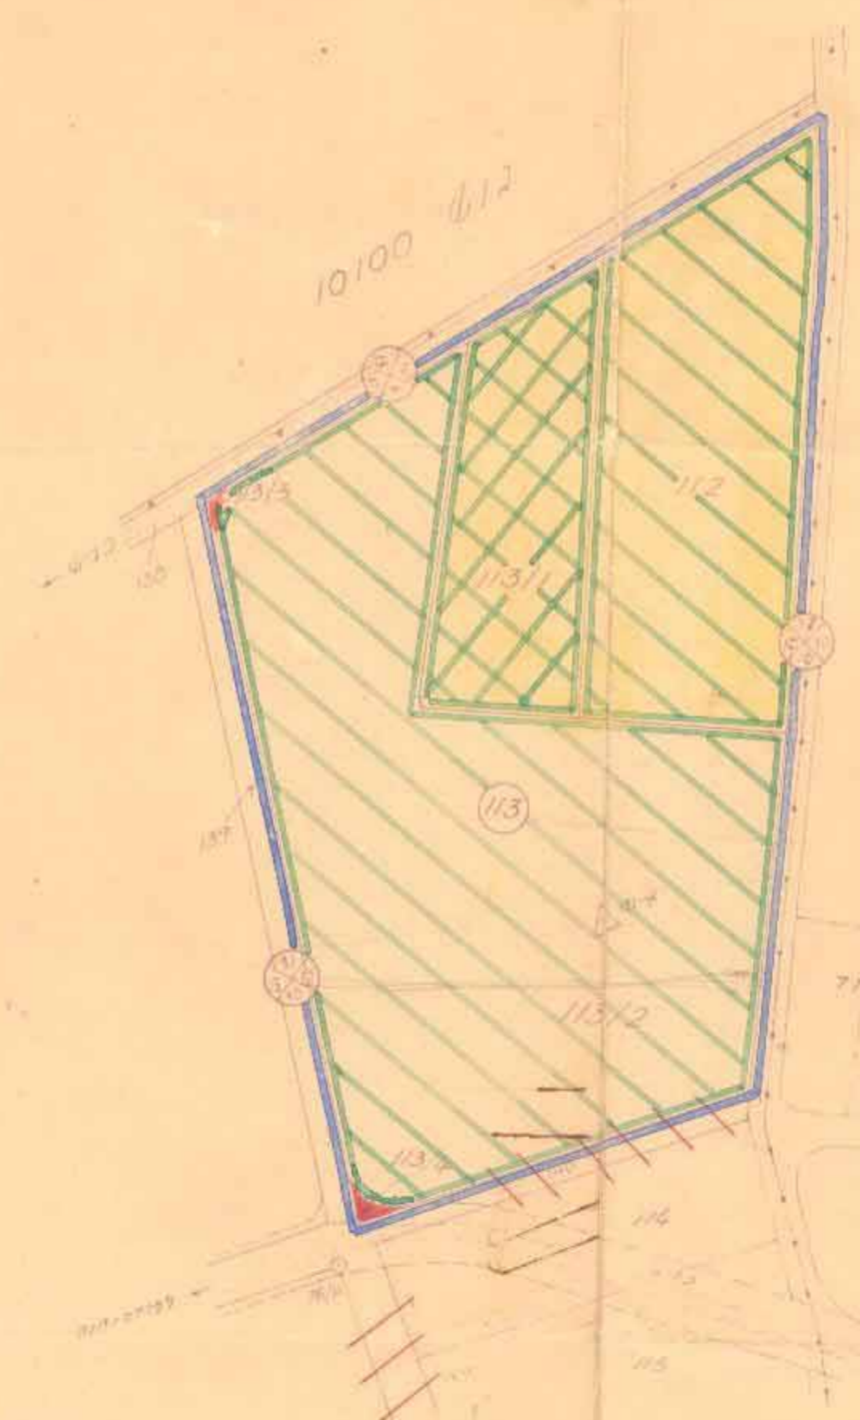

כפר 7  
גוש 10072

משרד הפנים  
פקודה בנין ערים 1936  
ועדה מקומית לבניה ולתכנון ערים  
מחוז חיפה  
תכנית מס' 388/א  
החלטת הוועדה המחוזית לבניה ולתכנון ערים  
עם המלצה להפקדה מס' 126 עמ' 17.6.59

משרד הפנים  
פקודה בנין ערים 1936  
ועדה מקומית לבניה ולתכנון ערים  
מחוז חיפה  
תכנית מס' 388/א  
החלטת הוועדה המחוזית לבניה ולתכנון ערים  
עם המלצה להפקדה מס' 1831 עמ' 10.9.59


משרד הפנים  
פקודה בנין ערים 1936  
ועדה מקומית לבניה ולתכנון ערים  
מחוז חיפה  
תכנית מס' 388/א  
החלטת הוועדה המחוזית לבניה ולתכנון ערים  
עם המלצה להפקדה מס' 892 עמ' 15.2.62

משרד הפנים  
פקודה בנין ערים 1936  
ועדה מקומית לבניה ולתכנון ערים  
מחוז חיפה  
תכנית מס' 388/א  
החלטת הוועדה המחוזית לבניה ולתכנון ערים  
עם המלצה להפקדה מס' 1786 עמ' 19.7.62

משרד הפנים  
פקודה בנין ערים 1936  
ועדה מקומית לבניה ולתכנון ערים  
מחוז חיפה  
תכנית מס' 388/א  
החלטת הוועדה המחוזית לבניה ולתכנון ערים  
עם המלצה להפקדה מס' 161 עמ' 23.6.59

משרד הפנים  
פקודה בנין ערים 1936  
ועדה מקומית לבניה ולתכנון ערים  
מחוז חיפה  
תכנית מס' 388/א  
החלטת הוועדה המחוזית לבניה ולתכנון ערים  
עם המלצה להפקדה מס' 161 עמ' 23.6.59

3000237

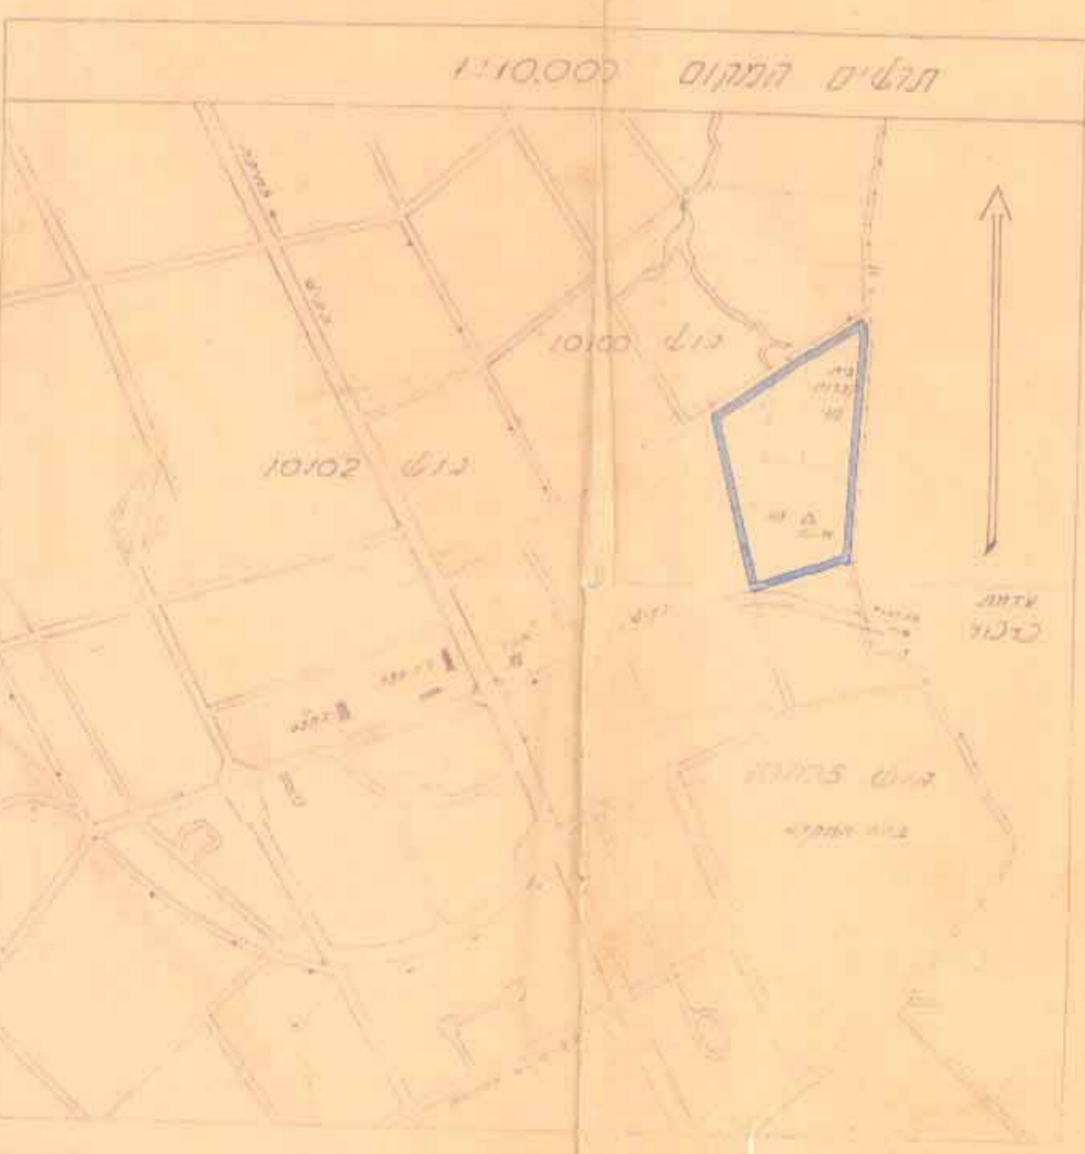

- תסריט
- גבולות התסריט
  - גוש קברות קיים
  - גוש קברות תוכנן
  - מבנה קברות