

**מרחב תכנון מקומי, השומרון'**  
**תשריט מצורך לתכנית ש-309**  
**הנקראת, "בתי אריזה חקלאיים"**  
**ב פרדס חנה**  
**והמהווה שינוי לתכנית מתאר**  
**פרדס חנה ש-10**

גוש 10017  
 חלקות 28,23,22,21,20,19,18  
 שטח התכנית 70.21 דונם  
 קנ"מ 1:1000

א.פ.א.י.י.  
 אגודה שתופית לפיתוח א"י בע"מ  
 פדג' שומרון'  
 אגודה שקופית בע"מ  
 מרדכי



מגיש התכנית: פרי שומרון', א.פ.א.י.  
 בעלי הקרקע: פרי שומרון', א.פ.א.י. ומ.גרסטל  
 מחברי התכנית: י.ור.חפשי, ארכיטקטים  
 יהושע ורות חפשי  
 אדריכלים

**מקרא**

- גבול התכנית
- קו חשמל מ.ג.
- שטח לשרותי חקלאות אזוריים
- גבול ומס. גוש 10017
- גבול ומס. חלקה מיועדים לביטול
- גבול ומס. מגרש מוצעים
- קו רחוב
- דרך מאושרת
- מס. דרך
- מירווח מזערי
- רוחב דרך

הוסדה המקומית לתכנון ולבנייה - השומרון  
 תכנית 309/ש  
 הוסלצה לאישור  
 כתיבה מס' 188 סיום 24.10.82  
 האריך יידי הנחה 21.3.84

הוסדה המקומית לתכנון ולבנייה - השומרון  
 תכנית 309/ש  
 הוסלצה להפקדה  
 כתיבה מס' 178 סיום 24.1.82  
 האריך יידי הנחה 12.2.82

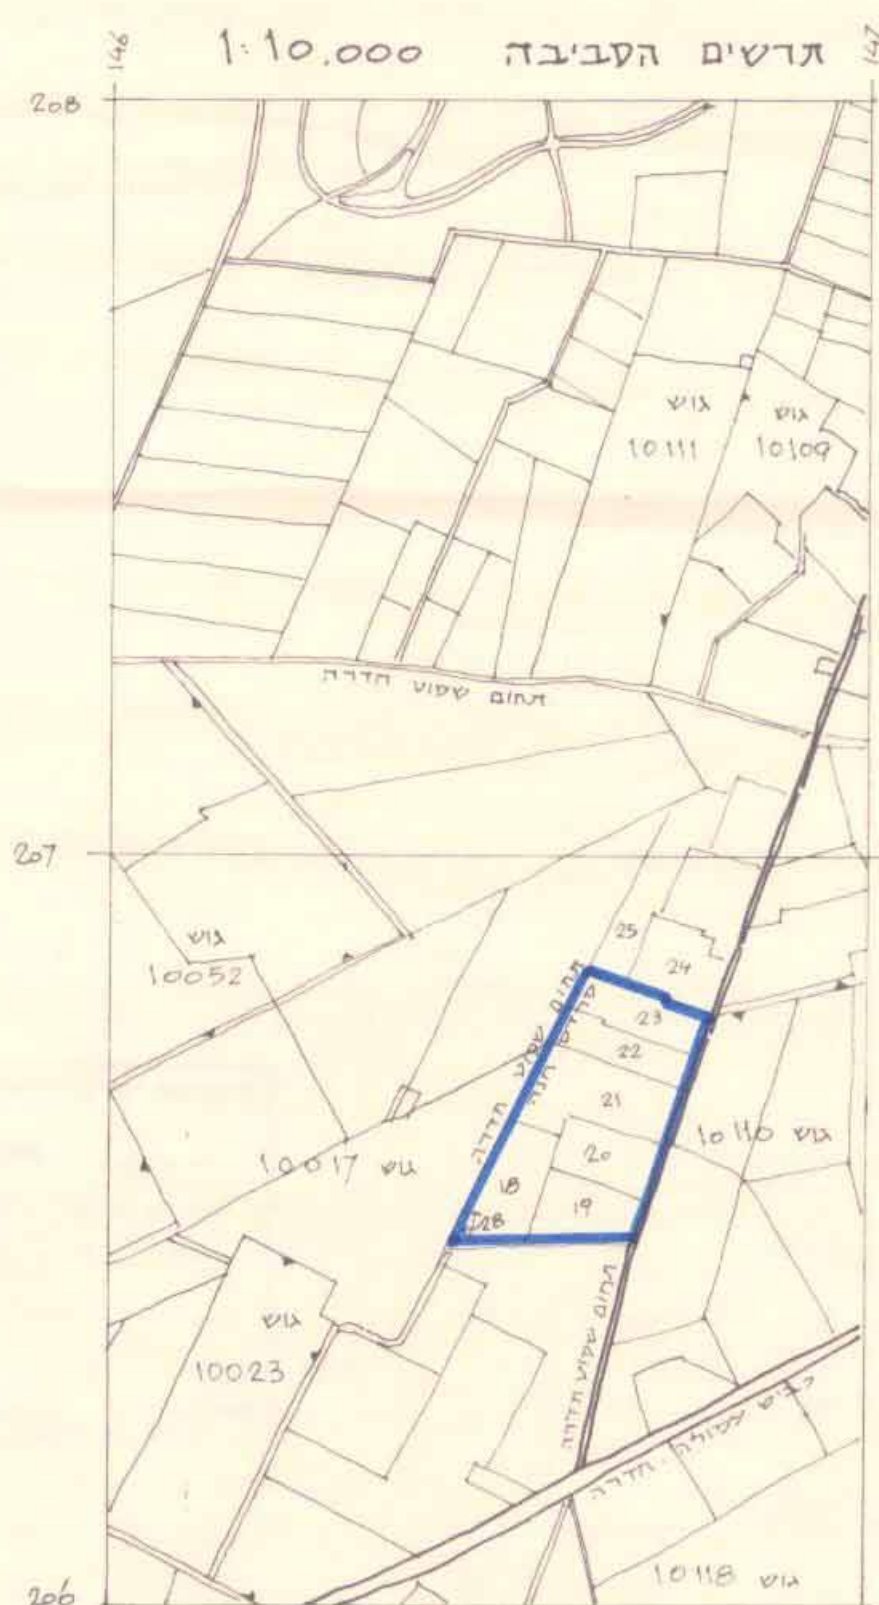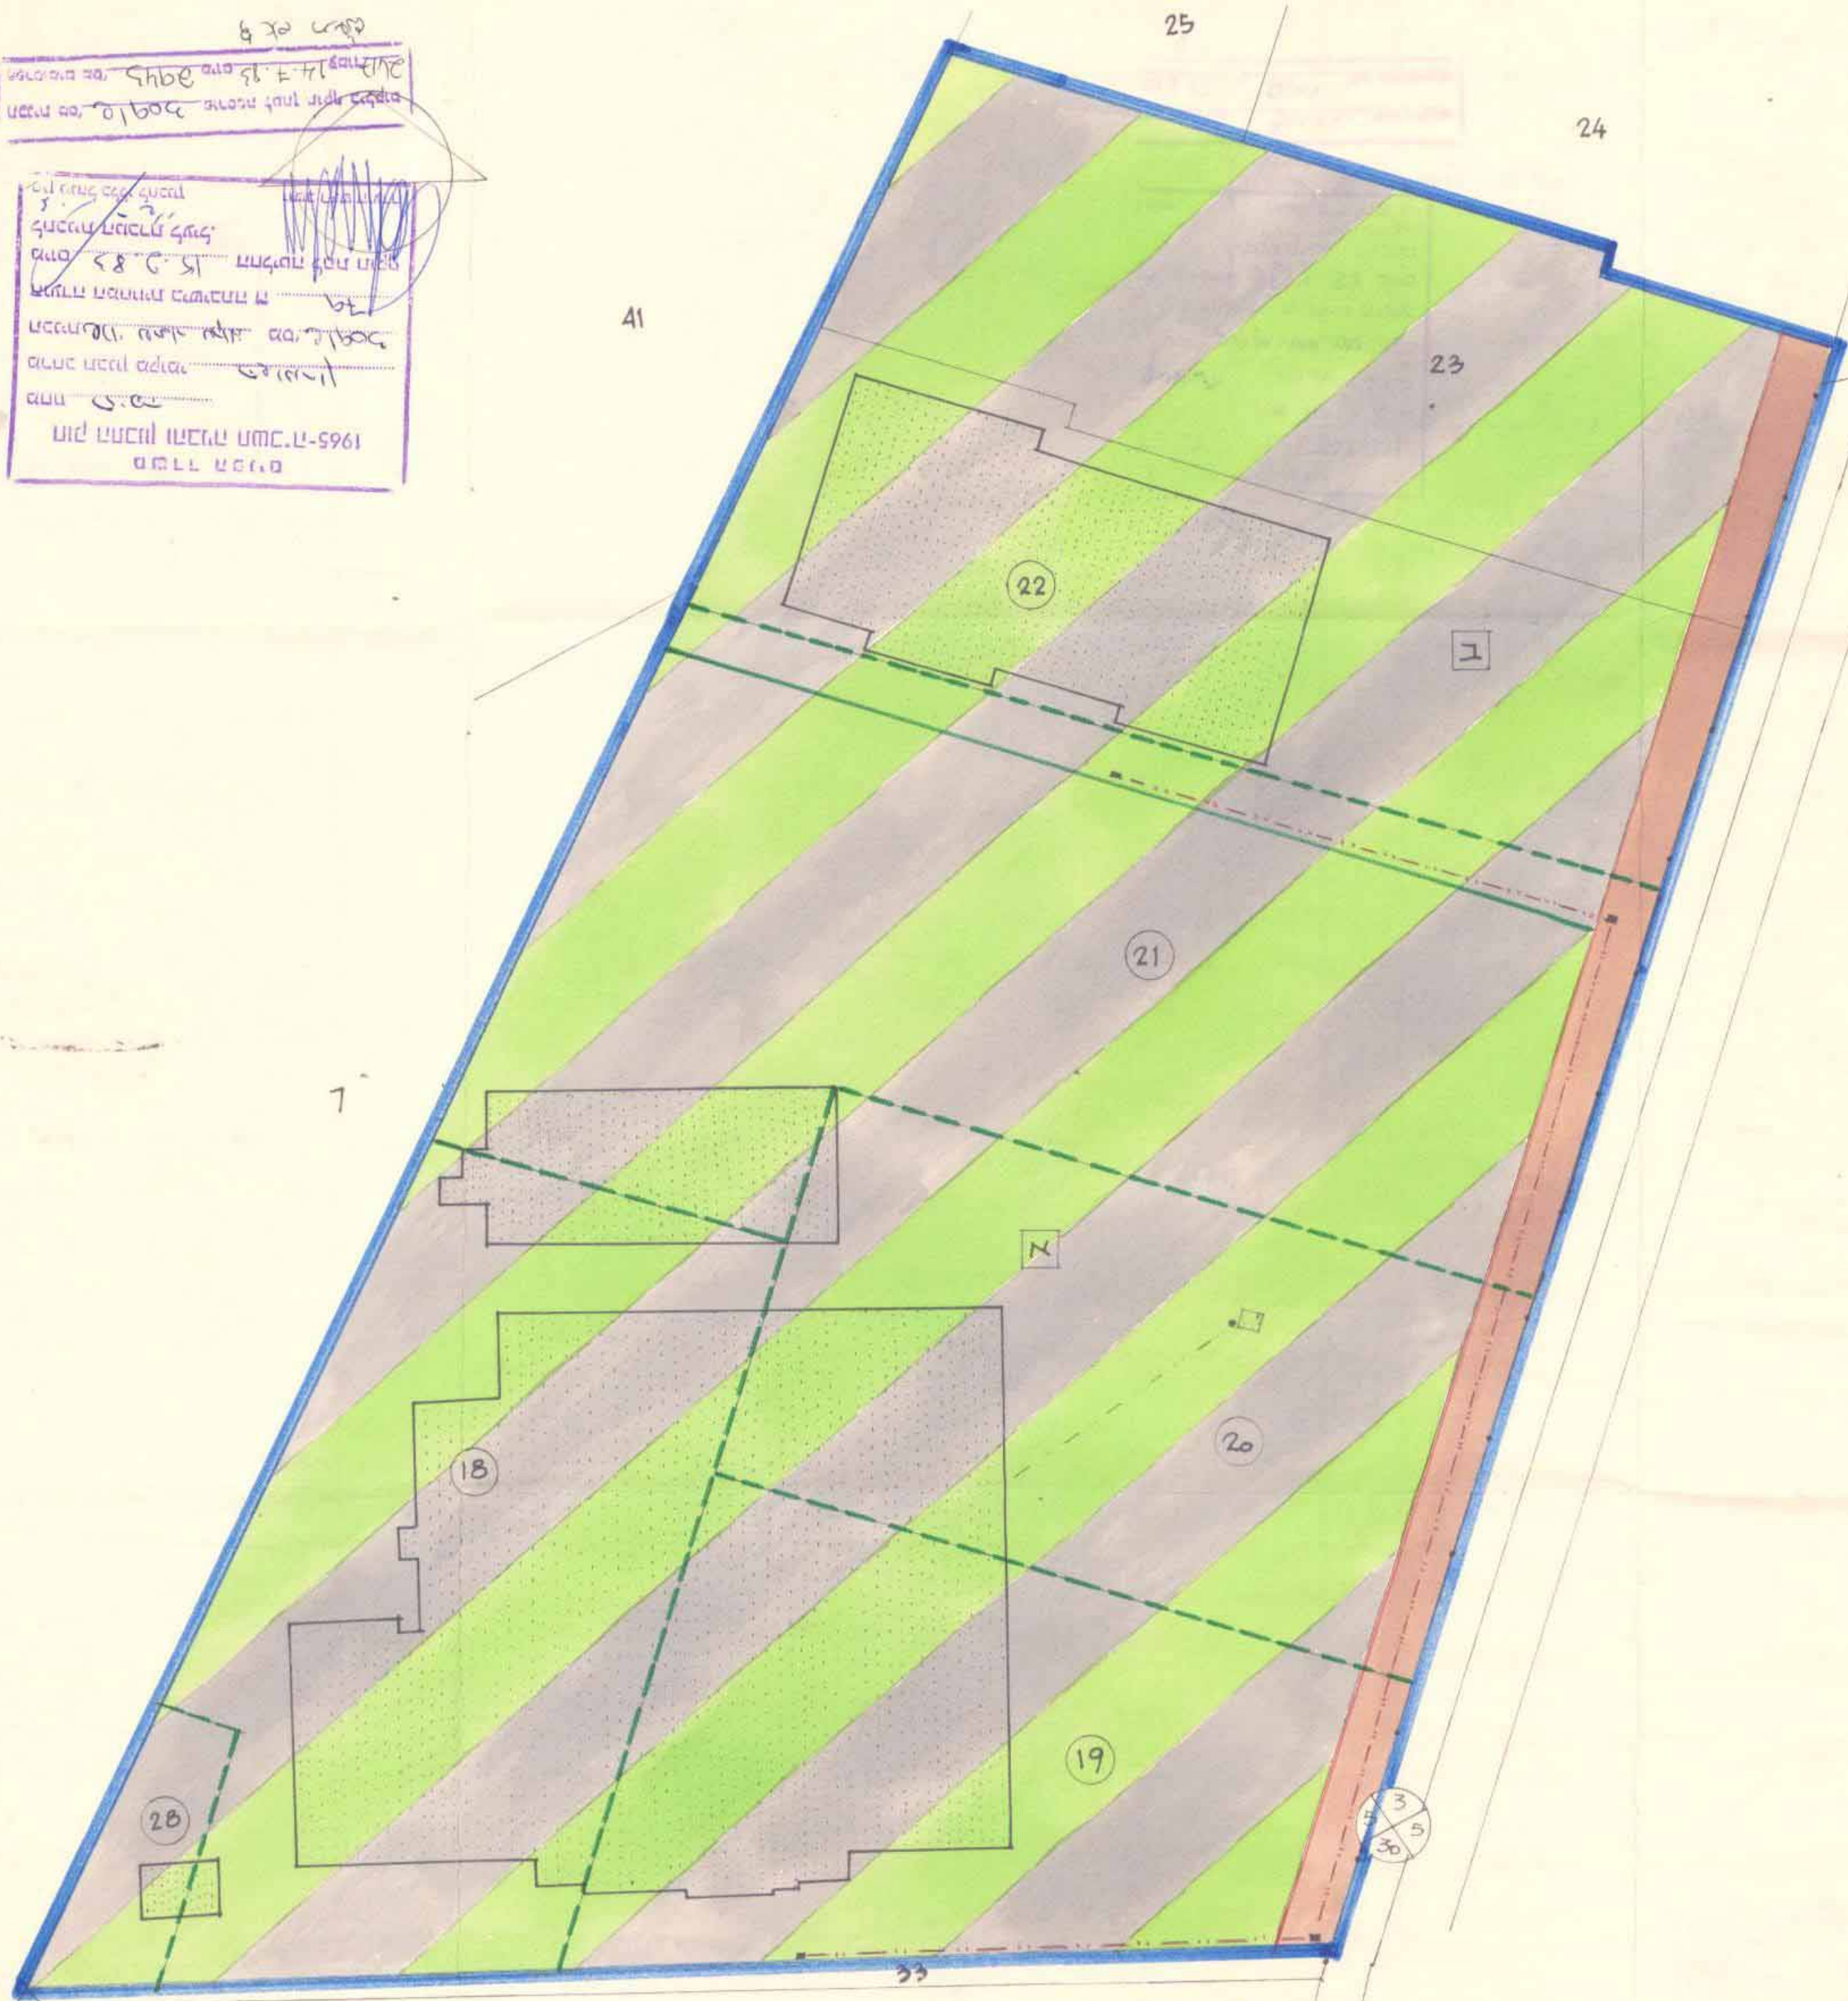

670  
 21/11/81  
 20010  
 15.8.82  
 10017  
 5961  
 61

גוש 10110  
 פרדס חנה

גוש 10017  
 חדרה