

הועדה המקומית לתכנון בנין עיר שומרון תכנית בנין ערים פוֹרְטָה פ"ע/ש' 20

מחוז : חיפה
 נפה : חיפה
 מקום : פרדס חנה
 גוש : 10101, 10124
 חלקה : 21 (חלק) 12-25, 118; 124 (חלקים)
 השטח : 55.8 ד'
 בעל קרקע :
 היוזם : המועצה המקומית פרדס חנה
 המתכנן : המבורג-א.פטרן
 ק.מ. 1:1000




הועדה המקומית לבנייה ולתכנון עיר שומרון
 הכנת תוכן עיר שומרון 1946-1948
 ס"מ 20/5
 7.3.65
 18.11.65

הועדה המקומית לבנייה ולתכנון עיר שומרון
 ס"מ 20/5
 19.4.64
 22.10.64

מקדמ
 דרך קיימת
 איזור מלאכה
 שטח לבנין צבורי
 שטח צבורי פתוח
 דרך מוצעת
 דרך מבטלת
 בנין קים
 מס' חלקה מוצעת
 קו מתח גבוה
 גבול הגוש
 גבול חלקה מבטלת
 חניה
 מסדר הדרך
 קו בנין בג'
 רוחב הדרך בג'
 גבול התכנית

המטרה - אזורי אגירה ופיקוח
 יעדי אגירה - 28.7.64
 יעדי אגירה - 28.7.64
 יעדי אגירה - 28.7.64

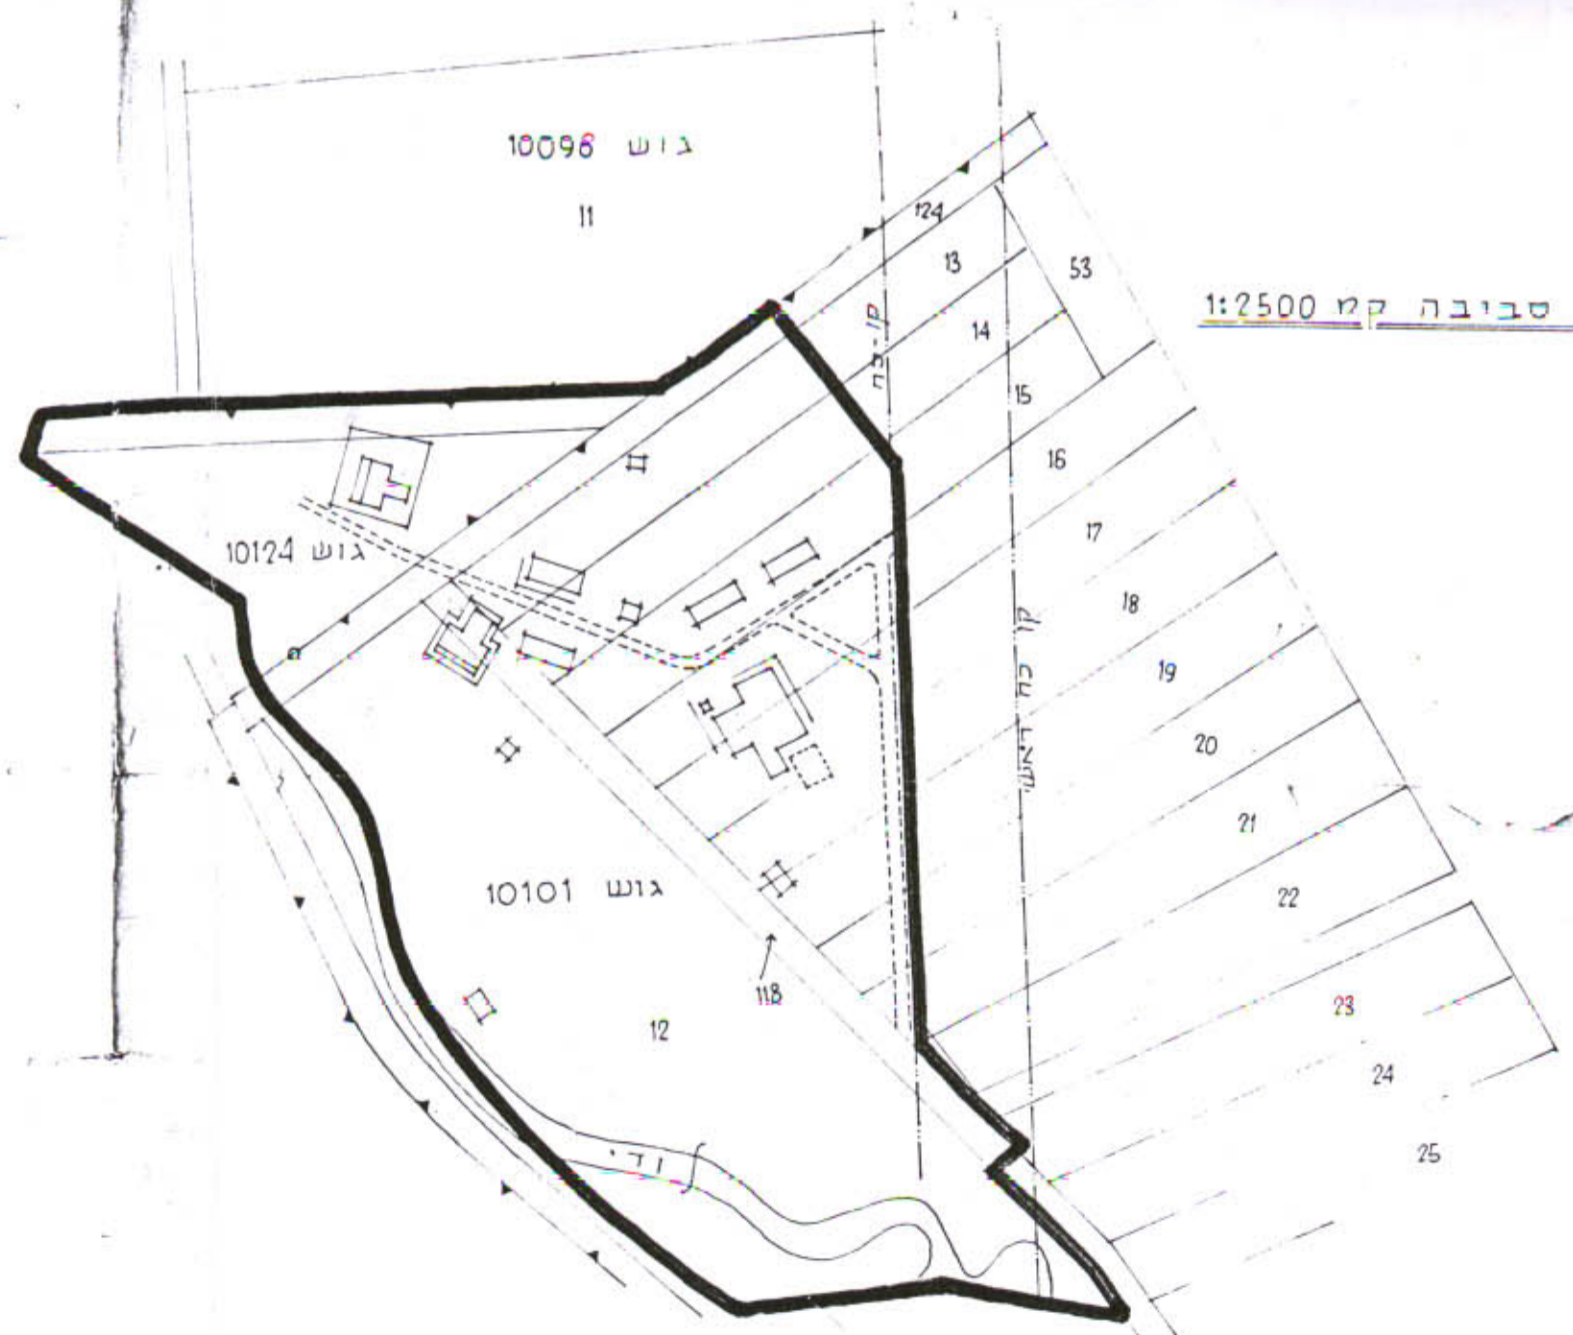

מס' חלקה	ס"מ שטח	יעוד	גוש	מס'
1-11	34 20	מלאכה	10101	1
א	3 38	לבנין צבורי	10124	2
	5 00	צבורי פתוח	10101 10124	3
	13 22	דוכים וחניות	10101 10124	4
סה"כ	55 80			

התיבות בעל הקרקע:
 מנהל מקרקעי ישראל
 מחוז חיפה והצפון
 דרך העצמאות נג'ת ר' 54
 213
 התיבות יזם התכנית:
 המועצה המקומית פרדס חנה
 התיבות המתכנן: