

נחוז חיפה

מרחב תכנון מקומי מחוז-עתלית
תשריט מצורף לשינוי תכנית מתאר ג/555
הנקראת ג/934 "שטח הגורן בעתלית"

מחוז : חיפה
נפת : חיפה
מקום : עתלית
גושים :
חלקות :

10535	10534	10539	גושים :
—	—	45, 3	חלקות :
(חלק) א	7, 12, 22, 24, 44, 18, 17, 6-15, 2, 1		חלקי חלקות :
	ד' בערך	62.930	שטח התכנית :
		1:2500	קנה מידה :

מתכנן	התכנית	מינהל חקדק	ישראל
יודם	התכנית	---	---
בעל	הקדק	---	---
		ואחרים	

27313

גבול תוכנית

גבול גוש

גבול חלקה קיימת

א 57127

N 8712N

אזור ציבורי פתוח

נצור מוסדות ציבור

אזור נוסחרי

דדך קיימת או מאושרת

דדך והנייה מוצעת

דרך לביטול


שביל להולכי דגל

פירנוד צוים קיים

777 1357


— 3337 3017

סורצ'ה קיימת

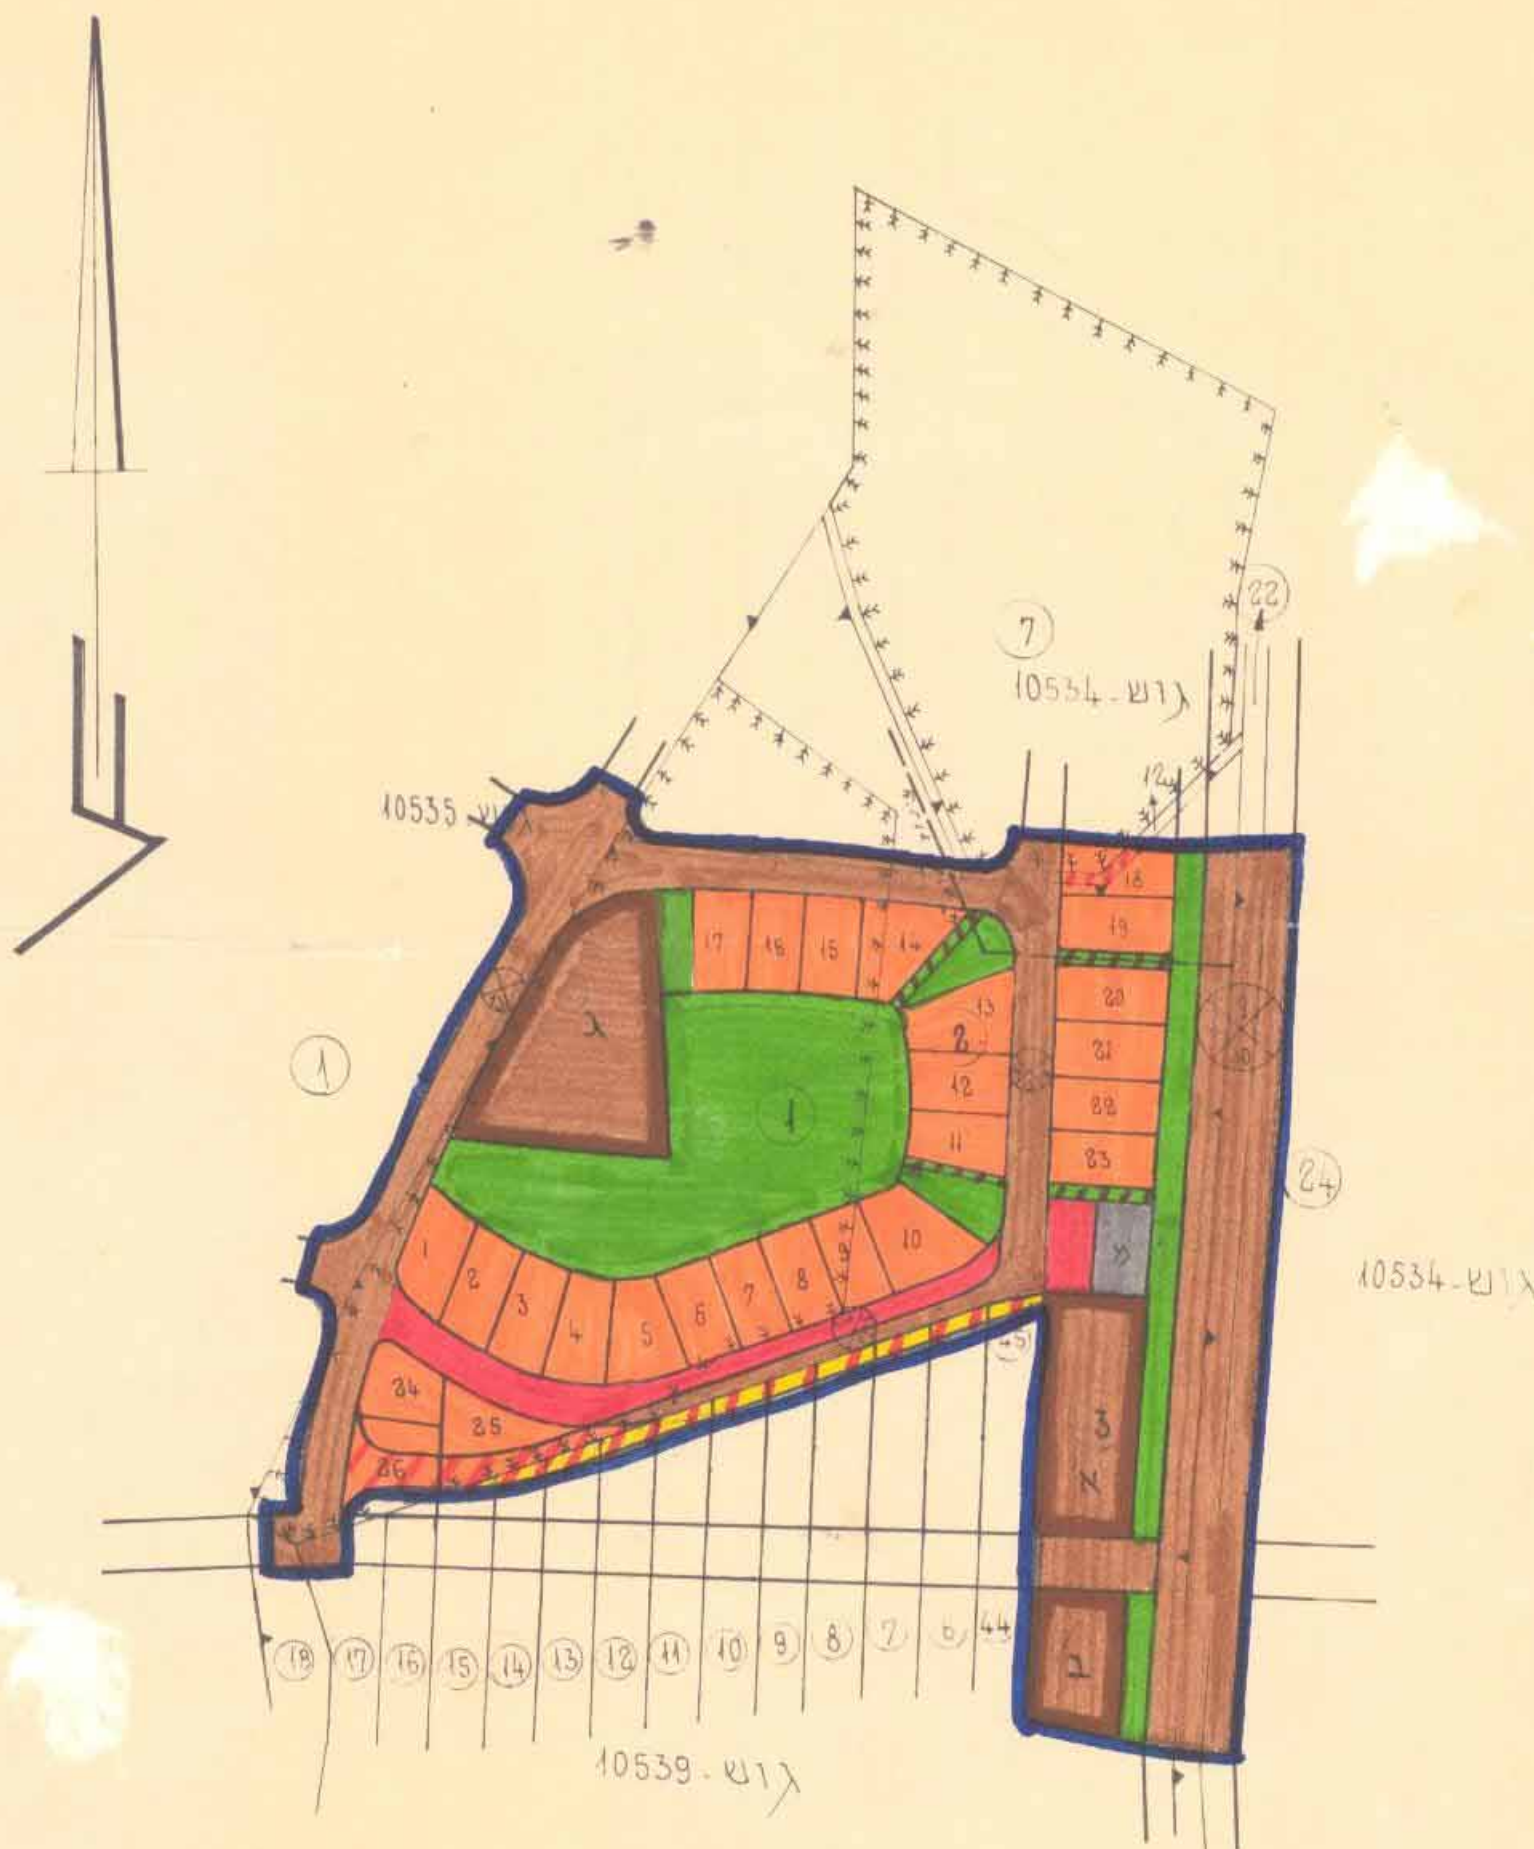[illegible]

4/11/80

תרשים סביבה : 5000 : 1

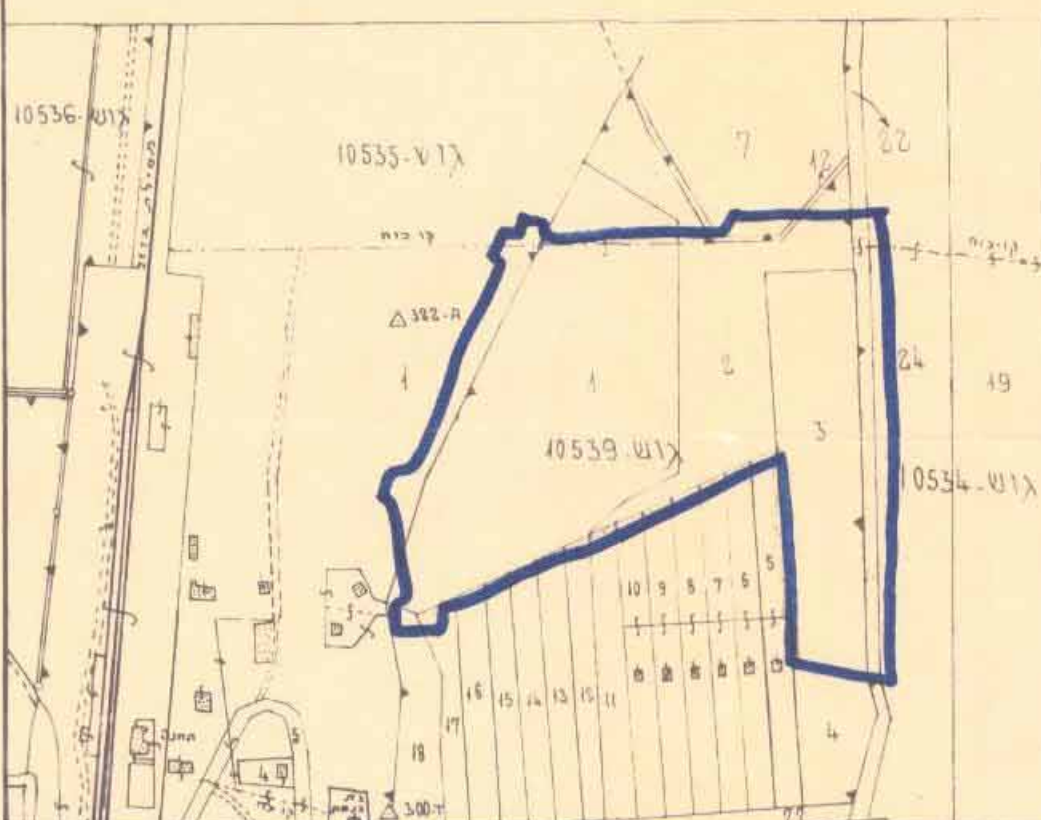

לוח ששחים

מחירים	שטח בד	המחיר
16%	1.000	מגורים א'
29.2%	18.400	מגורים א
33.6%	21.160	דרכים
20.5%	12.880	שטח צ. פתוח
1.2%	0.730	שבילים
0.9%	0.560	שטח חוסהרי
13.0%	8.200	מוסדות ציבור
100%	62.930	סה"כ

פורסמה להפצה: פילקום
 718 3.1.80 סיון 2594
 2594
 2594

מסדר הפנים
חוק התכנון והבניה תשכ"ה - 1965
מחוז חיפה
מרחב תכנון מקומי
תכנית 934/5 - מס' 17, 13
הועדה המחוזית עישיבתה
מיום 8.7.80 עד 22.4.80
לחברת המועצה לע"פ
דפוס ראש העדה
סיון ממל 444 תכנון

תכנית מס' 9.594 מדינת ישראל
המסמכים מס' 2688 מיום 19.3.81 עמוד 124

17-8-78 → N
~~12-5-80~~
 5-7-78
 26/1/80