


מרחב תכנון מקומי השומרון תשריט מצורף לתכנית מס' ש/70 א שנוי לתכנית מזהאר מוקומית (ש/11) ג/451

אשרה טכנית לתכנון ולבניה - השומרון
תכנית מס' 70/ש
הוצאה להפקדה
כשיבת מס' 132 סיום 31-10-76

אשרה טכנית לתכנון ולבניה - השומרון
תכנית מס' 70/ש
הוצאה לאישור
כשיבת מס' 140 סיום 24-10-77

ק.מ. 1 : 500

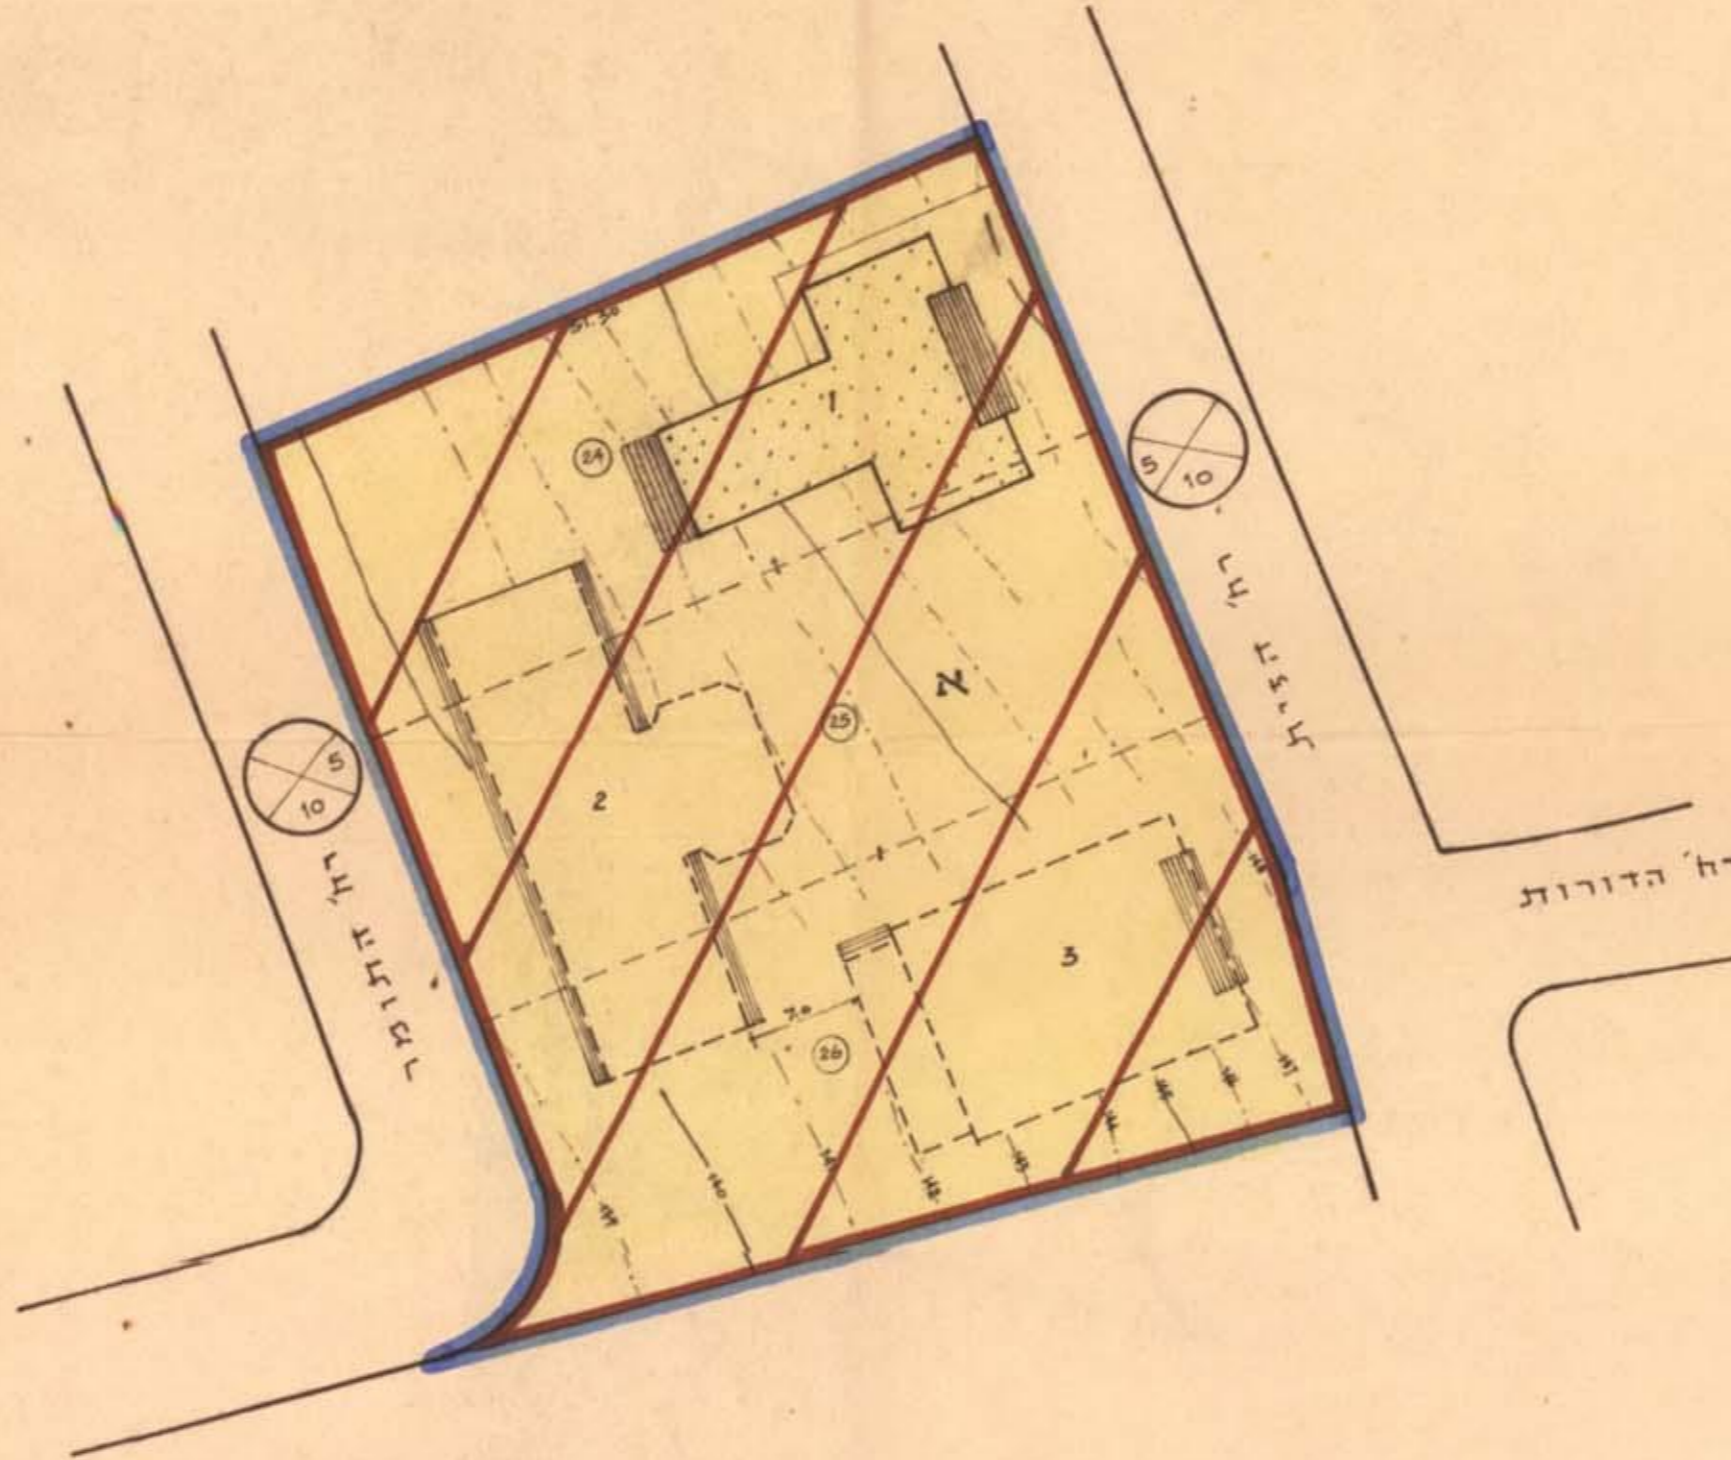

מחוז חיפה
נפה חדרה
מועצה מקומית זכרון יעקב
גוש 11316
חלקות 24, 25, 26
רחובות התומר, הזית
בעל הקרקע מרכז לחינוך תורני זכרון יעקב
מגיש התכנית יעקב ויסברט אדר' רח' ירושלים 48 בני ברק
עורך התכנית יעקב ויסברט אדר' רח' ירושלים 48 בני ברק
שטח התכנית 3392 מ"ר

משרד הפנים
חוק התכנון והבניה תשכ"ה-1965
מחוז חיפה
מרחב תכנון מקומי מס' 70/ש
תכנית מס' 70/ש
הועדה המחוזית בישיבתה ה-21
מיום 21.3.77 החליטה להפקיד את התכנית למוכרת לעיל.
סגן מנהל מל"ל לחינוך יושב ראש הוועדה

תכנית מס' 70/ש
הוראת לחקיקה בלוקים
התאמות מס' 235 סיום 4.8.77
סגן מנהל מל"ל לחינוך

משרד הפנים
חוק התכנון והבניה תשכ"ה-1965
מחוז חיפה
מרחב תכנון מקומי מס' 70/ש
תכנית מס' 70/ש
הועדה המחוזית בישיבתה ה-65
מיום 14.7.78 החליטה לתת תוקף לתכנית למוכרת לעיל.
יושב ראש הוועדה

תכנית מס' 70/ש
הוראת לתת תוקף בלוקים
התאמות מס' 245 סיום 13.7.78
ת.מ. 1 : 2500



לוח זכויות הבניה

מקלט	1 קיים	2	3
מחוק - חדר	4.4	4.7	0.4
קרקע - עמוד	5.7	4.7	5.3
ק"א	6.8	41.7	8.8
ק"ב	6.8	41.7	3.6
סה"כ	18.7	95.8	18.1

איתות

מס' החלקה	השטח במ"ר
24	1043
25	1046
26	1303
סה"כ	3392

- מקרא:
- גבול התכנית
 - אזור מיוחד
 - מספר הדרך
 - קו בנין
 - רוחב הדרך
 - מבנה קיים
 - מופע
 - גבול חלקה קיימת ומספרה

מרכז לחינוך תורני
MERKAZ LEHINUCH TORANI
אתימות בעל הקרקע
אתימות עורך התכנית
אתימות וחוקות:

040-032