

איזור תכנון ערים גלילי - מחוז חיפה

תכנית בנין ערים מפורטת מס' 459/ג

הנקראת: מרכז תחבורה בזכרון-יעקב.

משרד הפנים
פקודת בנין ערים 1936
ועדה מקומית לבניה ולתכנון ערים
לאזור הגלילי - מחוז חיפה
תכנית מק'ן לבניה מפורטת מס' 459/ג
הועברה לוועדה המחוזית לבניה ולתכנון ערים
עם הסכמה להפקדה. קיבלה 146 ח' - 29.1.61
מנהל תכנון המחוזות
יושב ראש הוועדה
לתכנון


משרד הפנים
פקודת בנין ערים 1936
ועדה מחוזית לבניה ולתכנון ערים
מחוז חיפה
מרכז תכנון עיר - גלילי מחוז חיפה
תכנית מק'ן לבניה מפורטת מס' 459/ג
205
הועדה המחוזית בישיבתה ה-
מיום 25.4.61
את התכנית תוקמה לעיל
מנהל כללי לתכנון
יושב ראש הוועדה

תכנית מס' 459/ג
מורסמה להפקדה בילקום
מיום 866
מיום 10861
מיום 1809

משרד הפנים
פקודת בנין ערים 1936
ועדה מקומית לבניה ולתכנון ערים
לאזור הגלילי - מחוז חיפה
תכנית מק'ן לבניה מפורטת מס' 459/ג
הועברה לוועדה המחוזית לבניה ולתכנון ערים
עם הסכמה לסמן חוקף קולטת 159
26.11.61
מנהל תכנון המחוזות
יושב ראש הוועדה
לתכנון

משרד הפנים
פקודת בנין ערים 1936
ועדה מחוזית לבניה ולתכנון ערים
מחוז חיפה
מרכז תכנון עיר - גלילי מחוז חיפה
תכנית מק'ן לבניה מפורטת מס' 459/ג
221
הועדה המחוזית בישיבתה ה-
מיום 26.12.61
את התכנית תוקמה לעיל
מנהל כללי לתכנון
יושב ראש הוועדה

תכנית מס' 459/ג
מורסמה לסמן חוקף בילקום
מיום 918
מיום 15362
מיום 1104

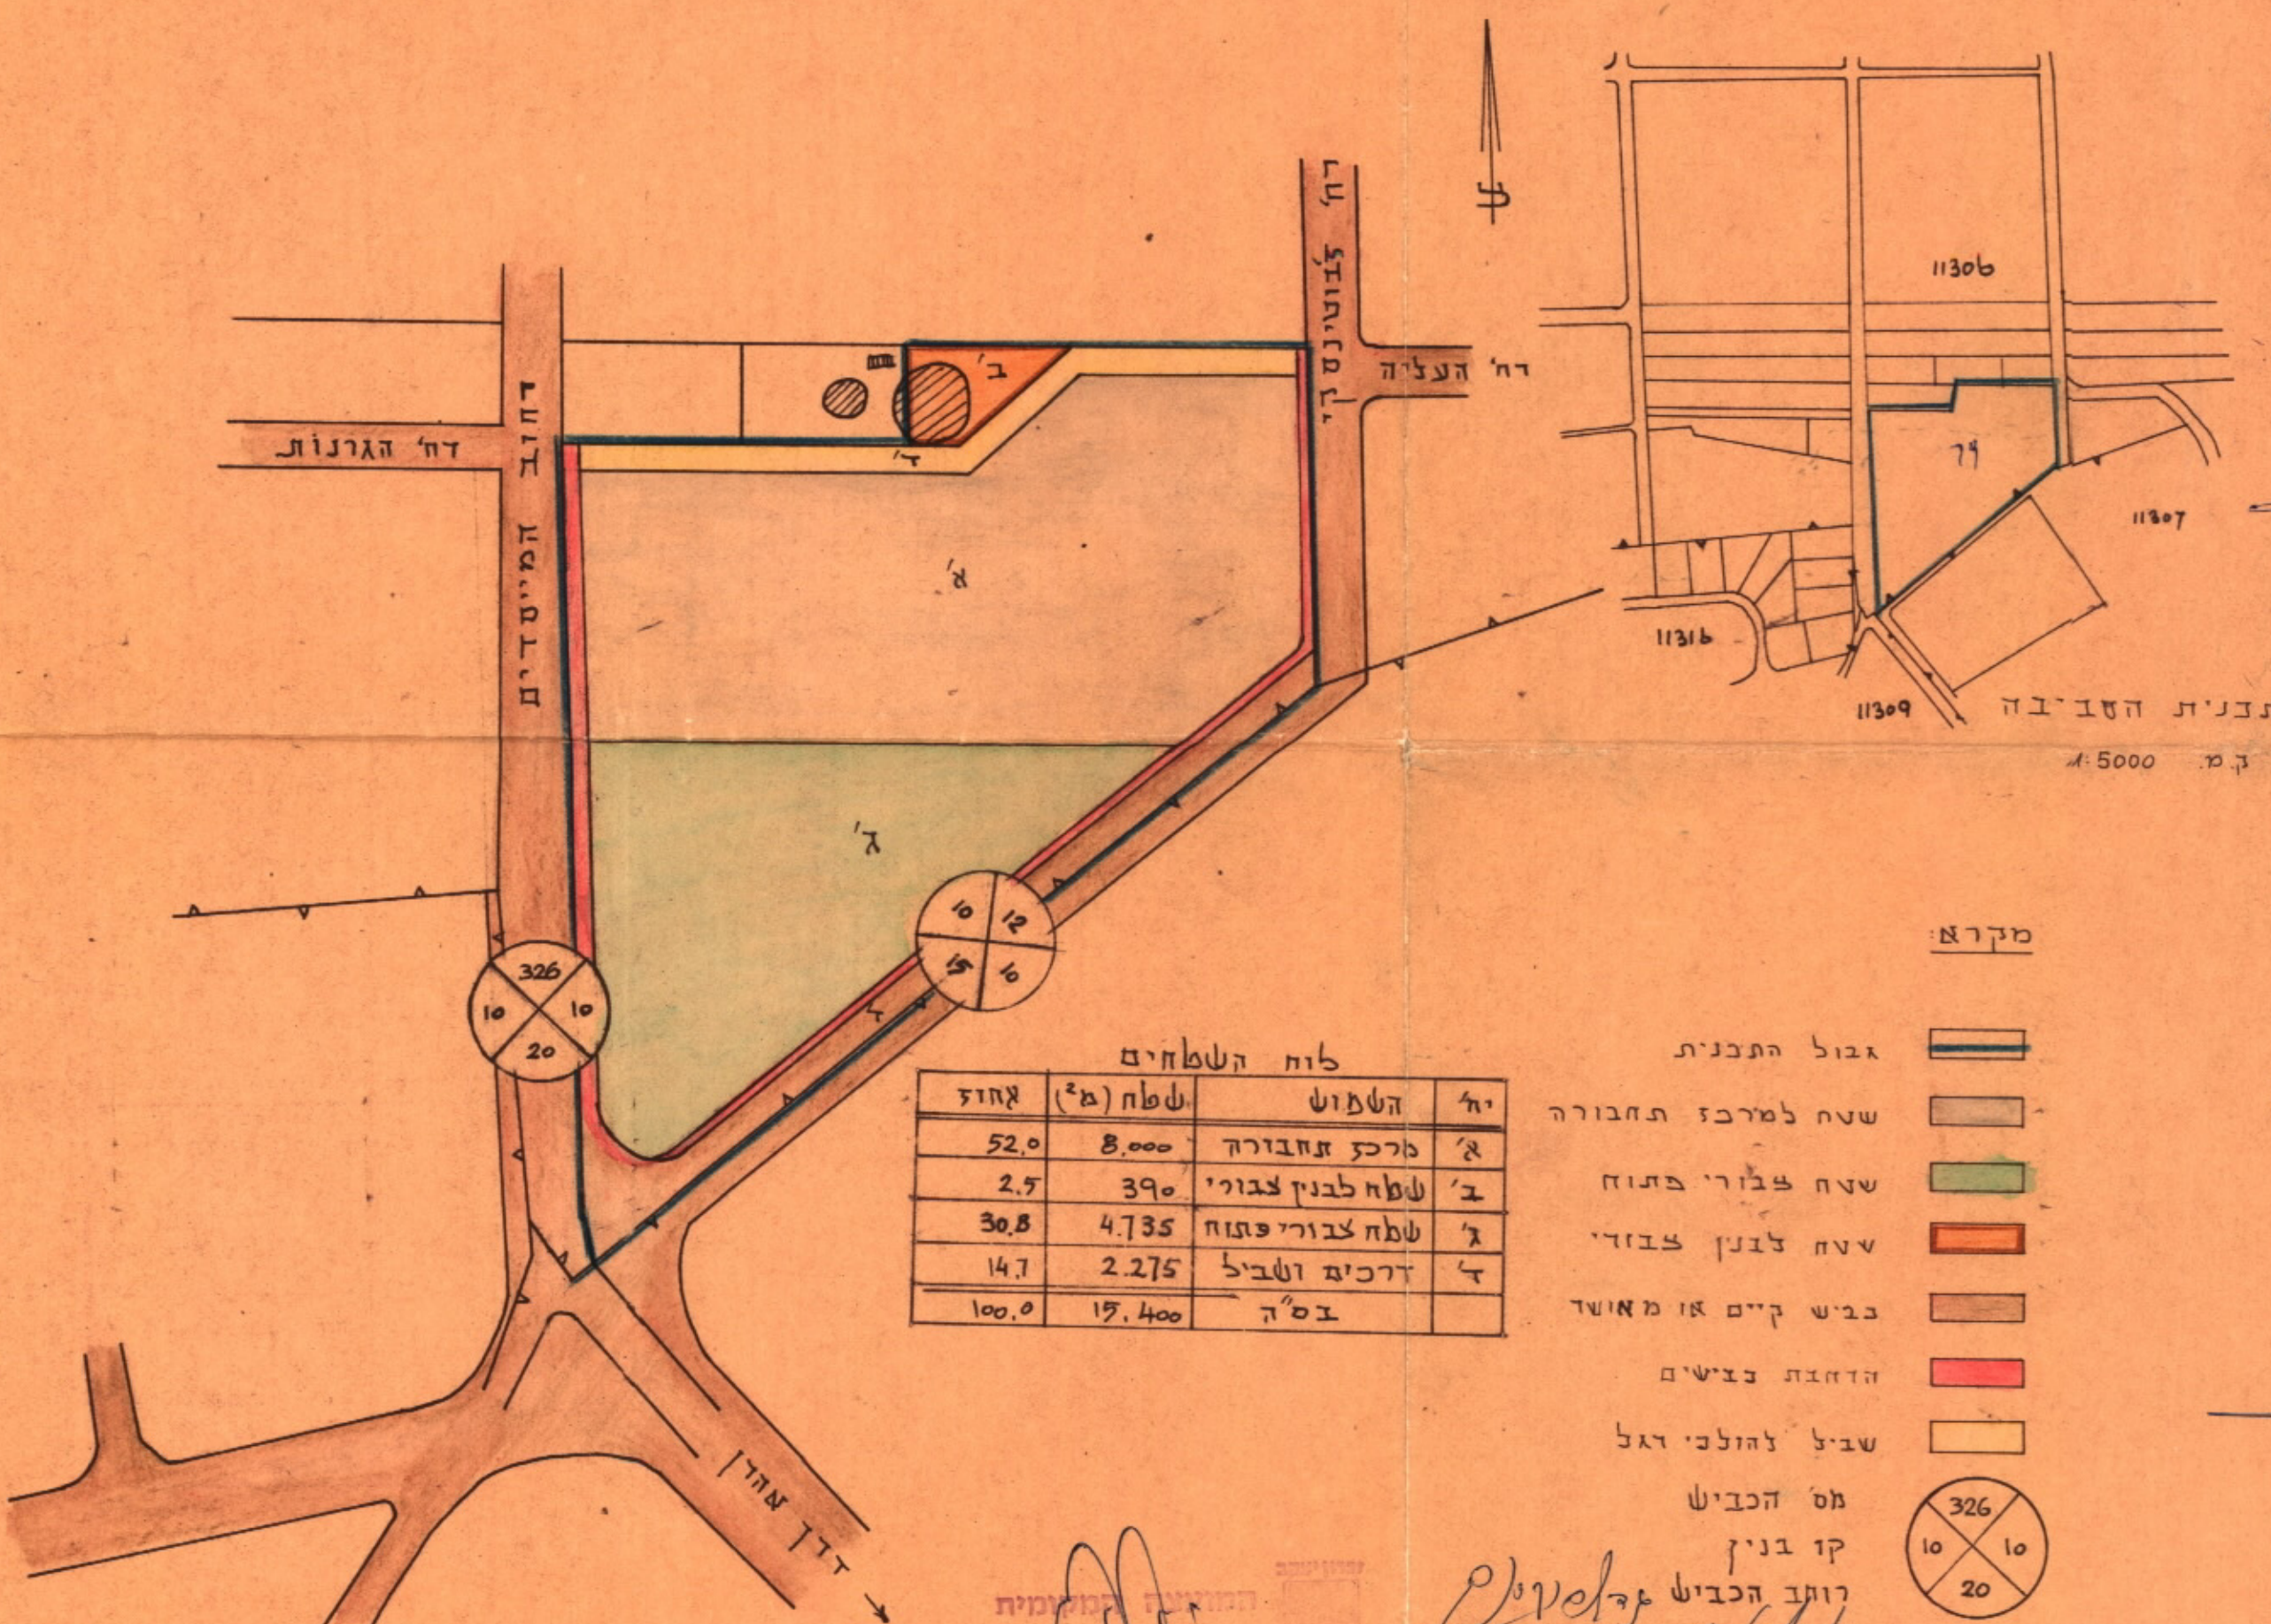

לוח השטחים

יח'	השטח (מ')	שטח (מ²)	אחוז
א'	מרכז תחבורה	8,000	52.0
ב'	שטח לבנין צבאי	390	2.5
ג'	שטח צבאי פתוח	4,735	30.8
ד'	דרכים ושבי	2,275	14.7
	בס"ה	15,400	100.0

- מקרא:
- גבול התכנית
 - שטח למרכז תחבורה
 - שטח צבאי פתוח
 - שטח לבנין צבאי
 - בנין קיים או מאושר
 - הדחפת בנינים
 - שבי
 - מס הכביש
 - קו בנין
 - קו הכביש
 - היזמים
 - המתכנן

הוועדה המקומית
וזכרון-יעקב

רוחב הכביש 12.5 מ' / 12.5 מ' / 12.5 מ'

תכנית
ק.מ. 1:250