

כרחב תכנון מחוזי - חיפה

כרחב תכנון מקומי - כורדות הכרמל

תשריט כצורך שנוי תכנית כפורטת

תכנית מס' ככ/212

אתר למבנה צבור, שטח מסחרי ושטח-צבורי פתוח - בטירת-כרמל.

המקום : טירת הכרמל

גוש - : 10677 וחלק 8 וחלק בחלקות 20 ו 94

גוש - : 10676 חלקה 68

יוזם : מועצה מקומית טירת כרמל

בעל הקרקע : מנהל מקרקעי ישראל ומועצה מקומית.


כתכנת : אריאלה ורנסקי אדריכלית ומתכנתת ערים

ק.מ. : 1:1250

תאריך : יולי 1984

א"ח-בניסקי
ד"ר/מתכנתת ערים
רח"ק מס' 23
70.253923

מקדח		קיים	קיים	מתוכנן
		שטח %	שטח %	שטח %
גבול התכנית	גבול תכנית מאושרת ומספרה			
גבול למבנה צבור	אתר מסחרי			
שטח צבורי פתוח	שטח צבורי פתוח			
שביל צבורי	שביל צבורי			
דרך מאושרת	דרך מאושרת			
גבול חלקה קיימת ומספרה	גבול חלקה קיימת ומספרה			
גבול חלקה קיימת ומספרה לבטול	גבול חלקה קיימת ומספרה לבטול			
גבול חלקה מוצעת ומספרה	גבול חלקה מוצעת ומספרה			
גבול גוש	גבול גוש			
בנין קיים	בנין קיים			
מקלט תת-קרקעי	מקלט תת-קרקעי			
דרך לבטול	דרך לבטול			
100%	2350	100%	2350	100%

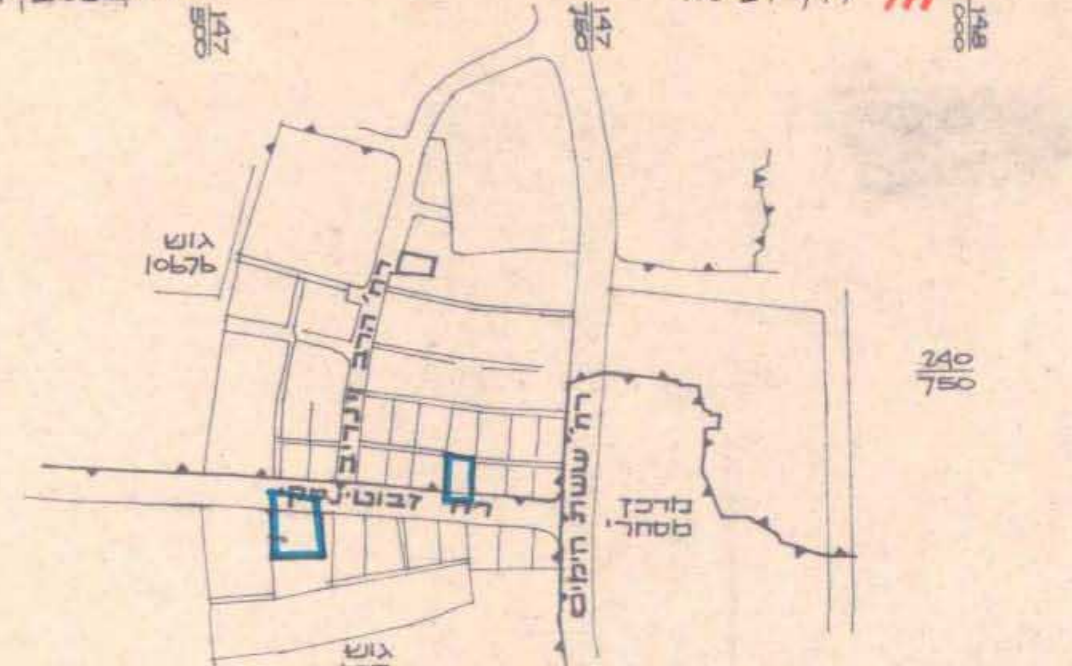

תרשים סביבה 1:5000

חוק התכנון והבניה תשכ"ה-1965
ועדה מקומית לתכנון ולבניה
מורדות הכרמל

תכנית מס' 212/ככ
נדונה בישיבה מס' 15 בתאריך 10.7.84
הועברה לועדה המחוזית לתכנון ולבניה
עם המלצה להספקה.
מהנדסת הועדה יושב ראש הועדה

חוק התכנון והבניה תשכ"ה-1965
ועדה מקומית לתכנון ולבניה
מורדות הכרמל

תכנית מס' 212/ככ
נדונה בישיבה מס' 34 בתאריך 14.7.86
הועברה לועדה המחוזית לתכנון ולבניה
עם המלצה למתן תוקף.
מהנדסת הועדה יושב ראש הועדה

תכנית מס' 212/ככ מורסמה להפקדה בילקוט
הפרטומים מס' 3317 מיום 21.3.86 עמוד 166a


משרד הפנים
חוק התכנון והבניה תשכ"ה-1965

מרחב תכנון מקומי
תכנית מס' 212/ככ
הועדה המחוזית בישיבה מס' 99
מיום 9.10.86 החלטת הוועדה לתת תוקף לתכנית לעיל.
מהנדסת הועדה

תכנית מס' 212/ככ מורסמה לתת תוקף בילקוט
הפרטומים מס' 3317 מיום 18.6.87 עמוד 1873



מצב קיים ק.מ.: 1:1250

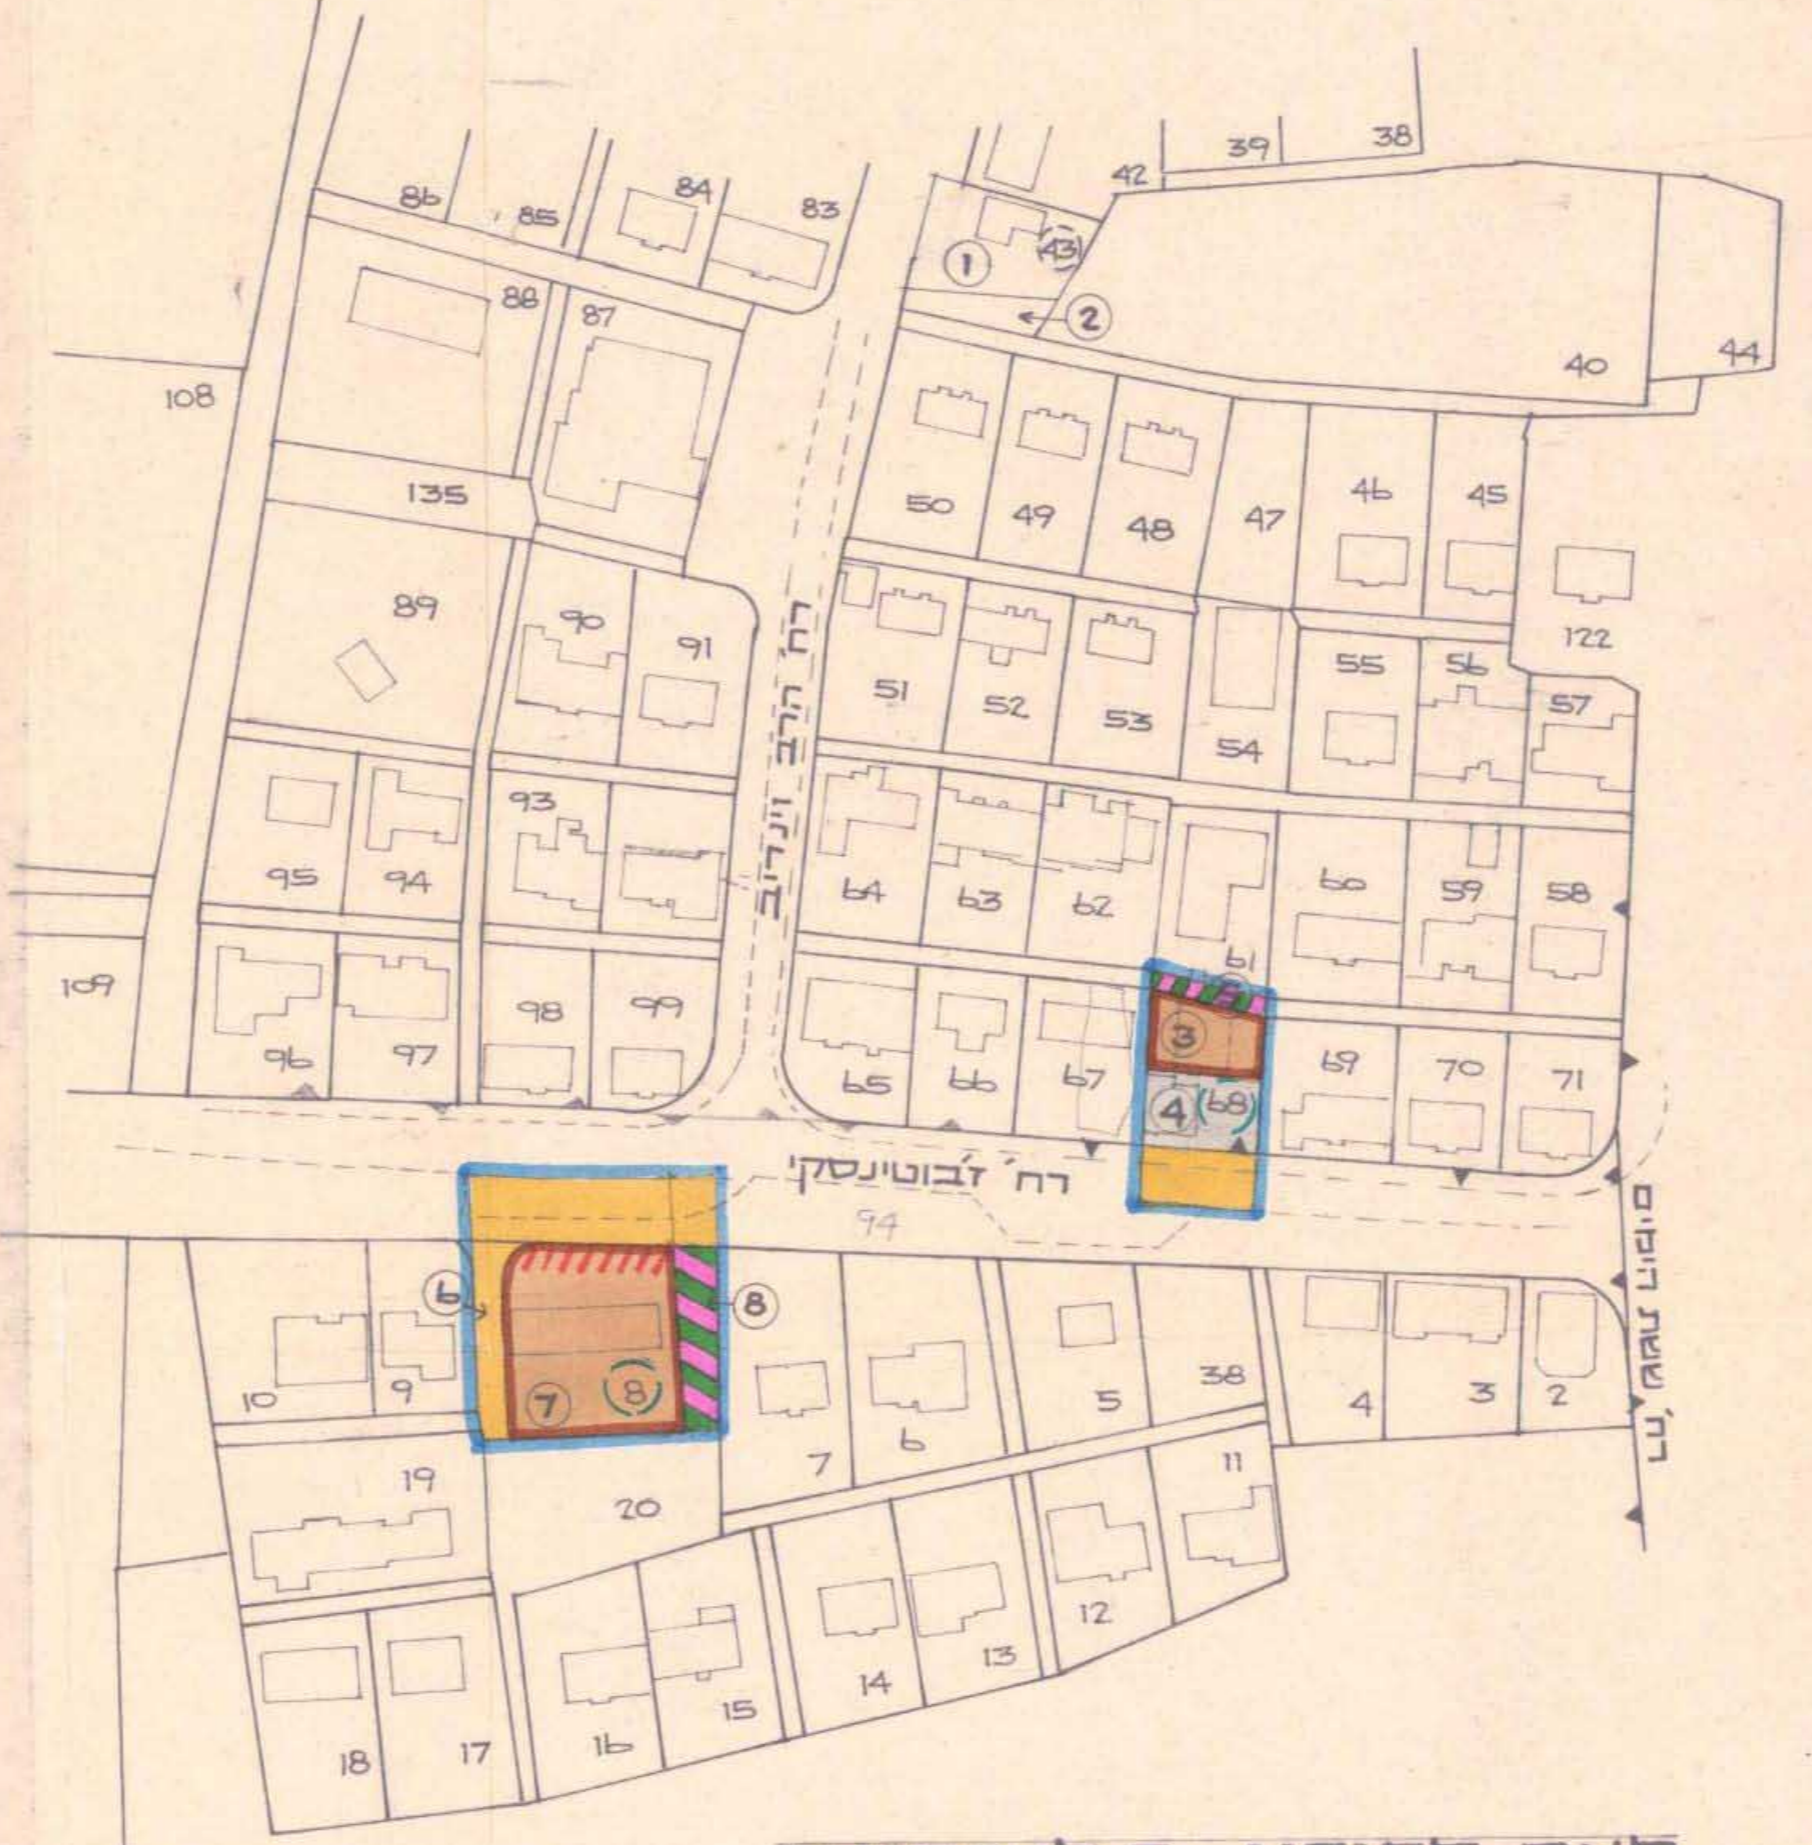

מצב מתוכנן ק.מ.: 1:1250

מקור: תכניות גוש רשום ותכנית כווד א.אלעופר 16.5.82