

משרד הפנים
חוק התכנון והבניה חשכ"ה 1965
 מחוז חיפה
 מרחב תכנון מקומי אזור א
 חכ"ת 1029/11
 תועדה המחוזית בשינוי תוכנית
 מיום 22.12.81
 התכנית הנוכחית לעיל
 סגן מנהל כללי לתכנון

משרד הפנים
חוק התכנון והבניה חשכ"ה 1965
 מחוז חיפה
 מרחב תכנון מקומי אזור א
 חכ"ת 1029/11
 תועדה המחוזית בשינוי תוכנית
 מיום 22.12.81
 התכנית הנוכחית לעיל
 סגן מנהל כללי לתכנון

תכנית מס' 1029/11 מרשמה לתסקרה בילקוט
 1509 16482
 המרשמים מס' 2802 מיום עמוד

תכנית מס' 1029/11 מרשמת לתסקר בילקוט
 291 81134 5120
 המרשמים מס' עמוד









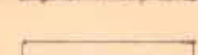

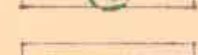
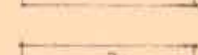
מחוז חיפה
 מרחב תכנון מקומי-מחוזי


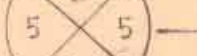
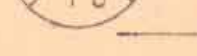
תשריט מצורף לתכנית מפורטת מס' ג/1029/ שנוי לתכניות מס' ג/52. ג/555. ג/777/א

מגורים בגוש 10562 חלקות 12-14 :
 חלקי חלקות: 66, 56
 שלטת התכנית : כ-5.328

עתלית


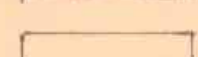
מקדא : ק.מ. 1:1250

-  גבול התכנית
-  אזור מגורים א
-  שטח לבניני צבור
-  שרותים הנדסיים
-  שטח צבורי פתוח
-  דרך קיימת
-  גבול מגרש לבטול
-  דרך לבטול
-  גבול חלקה לבטול
-  מספר חלקה לבטול
-  גבול מגרש מוצע
-  מספר מגרש מוצע

-  מספר הדרך
-  מרווח צדדי
-  רוחב הדרך

בעל קרקע : מ"י
 יוזם התוכנית מ"י
 עורך התוכנית מ"י

התוכנית נכנסה לתוקף ביום 10/7/84
 מנהל מחוז חיפה
 סגן מנהל כללי לתכנון

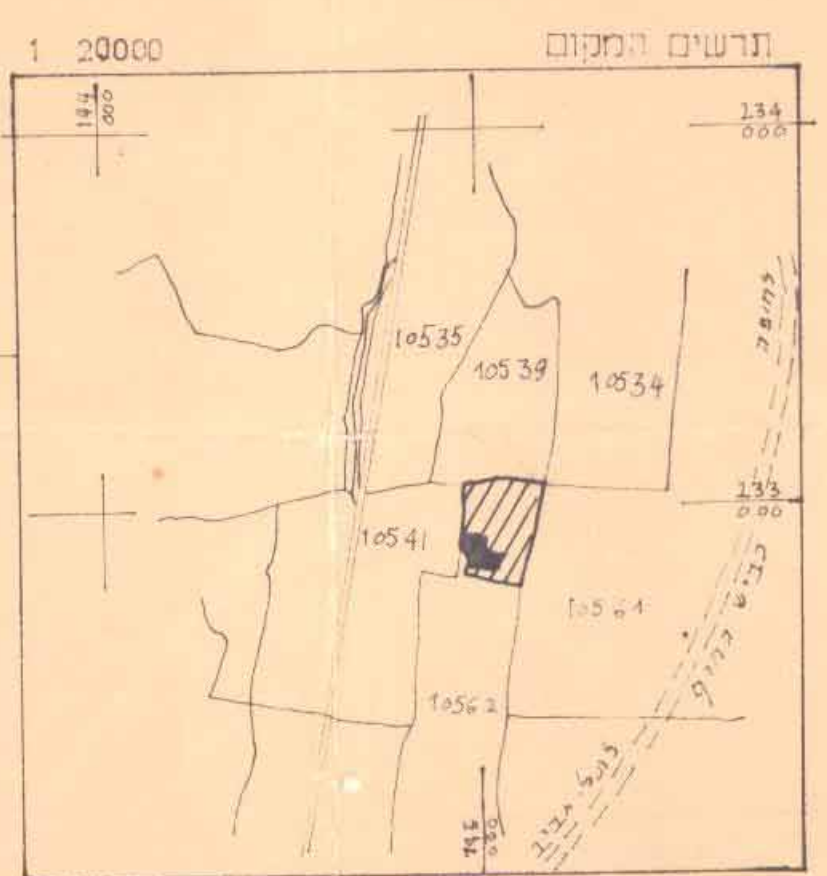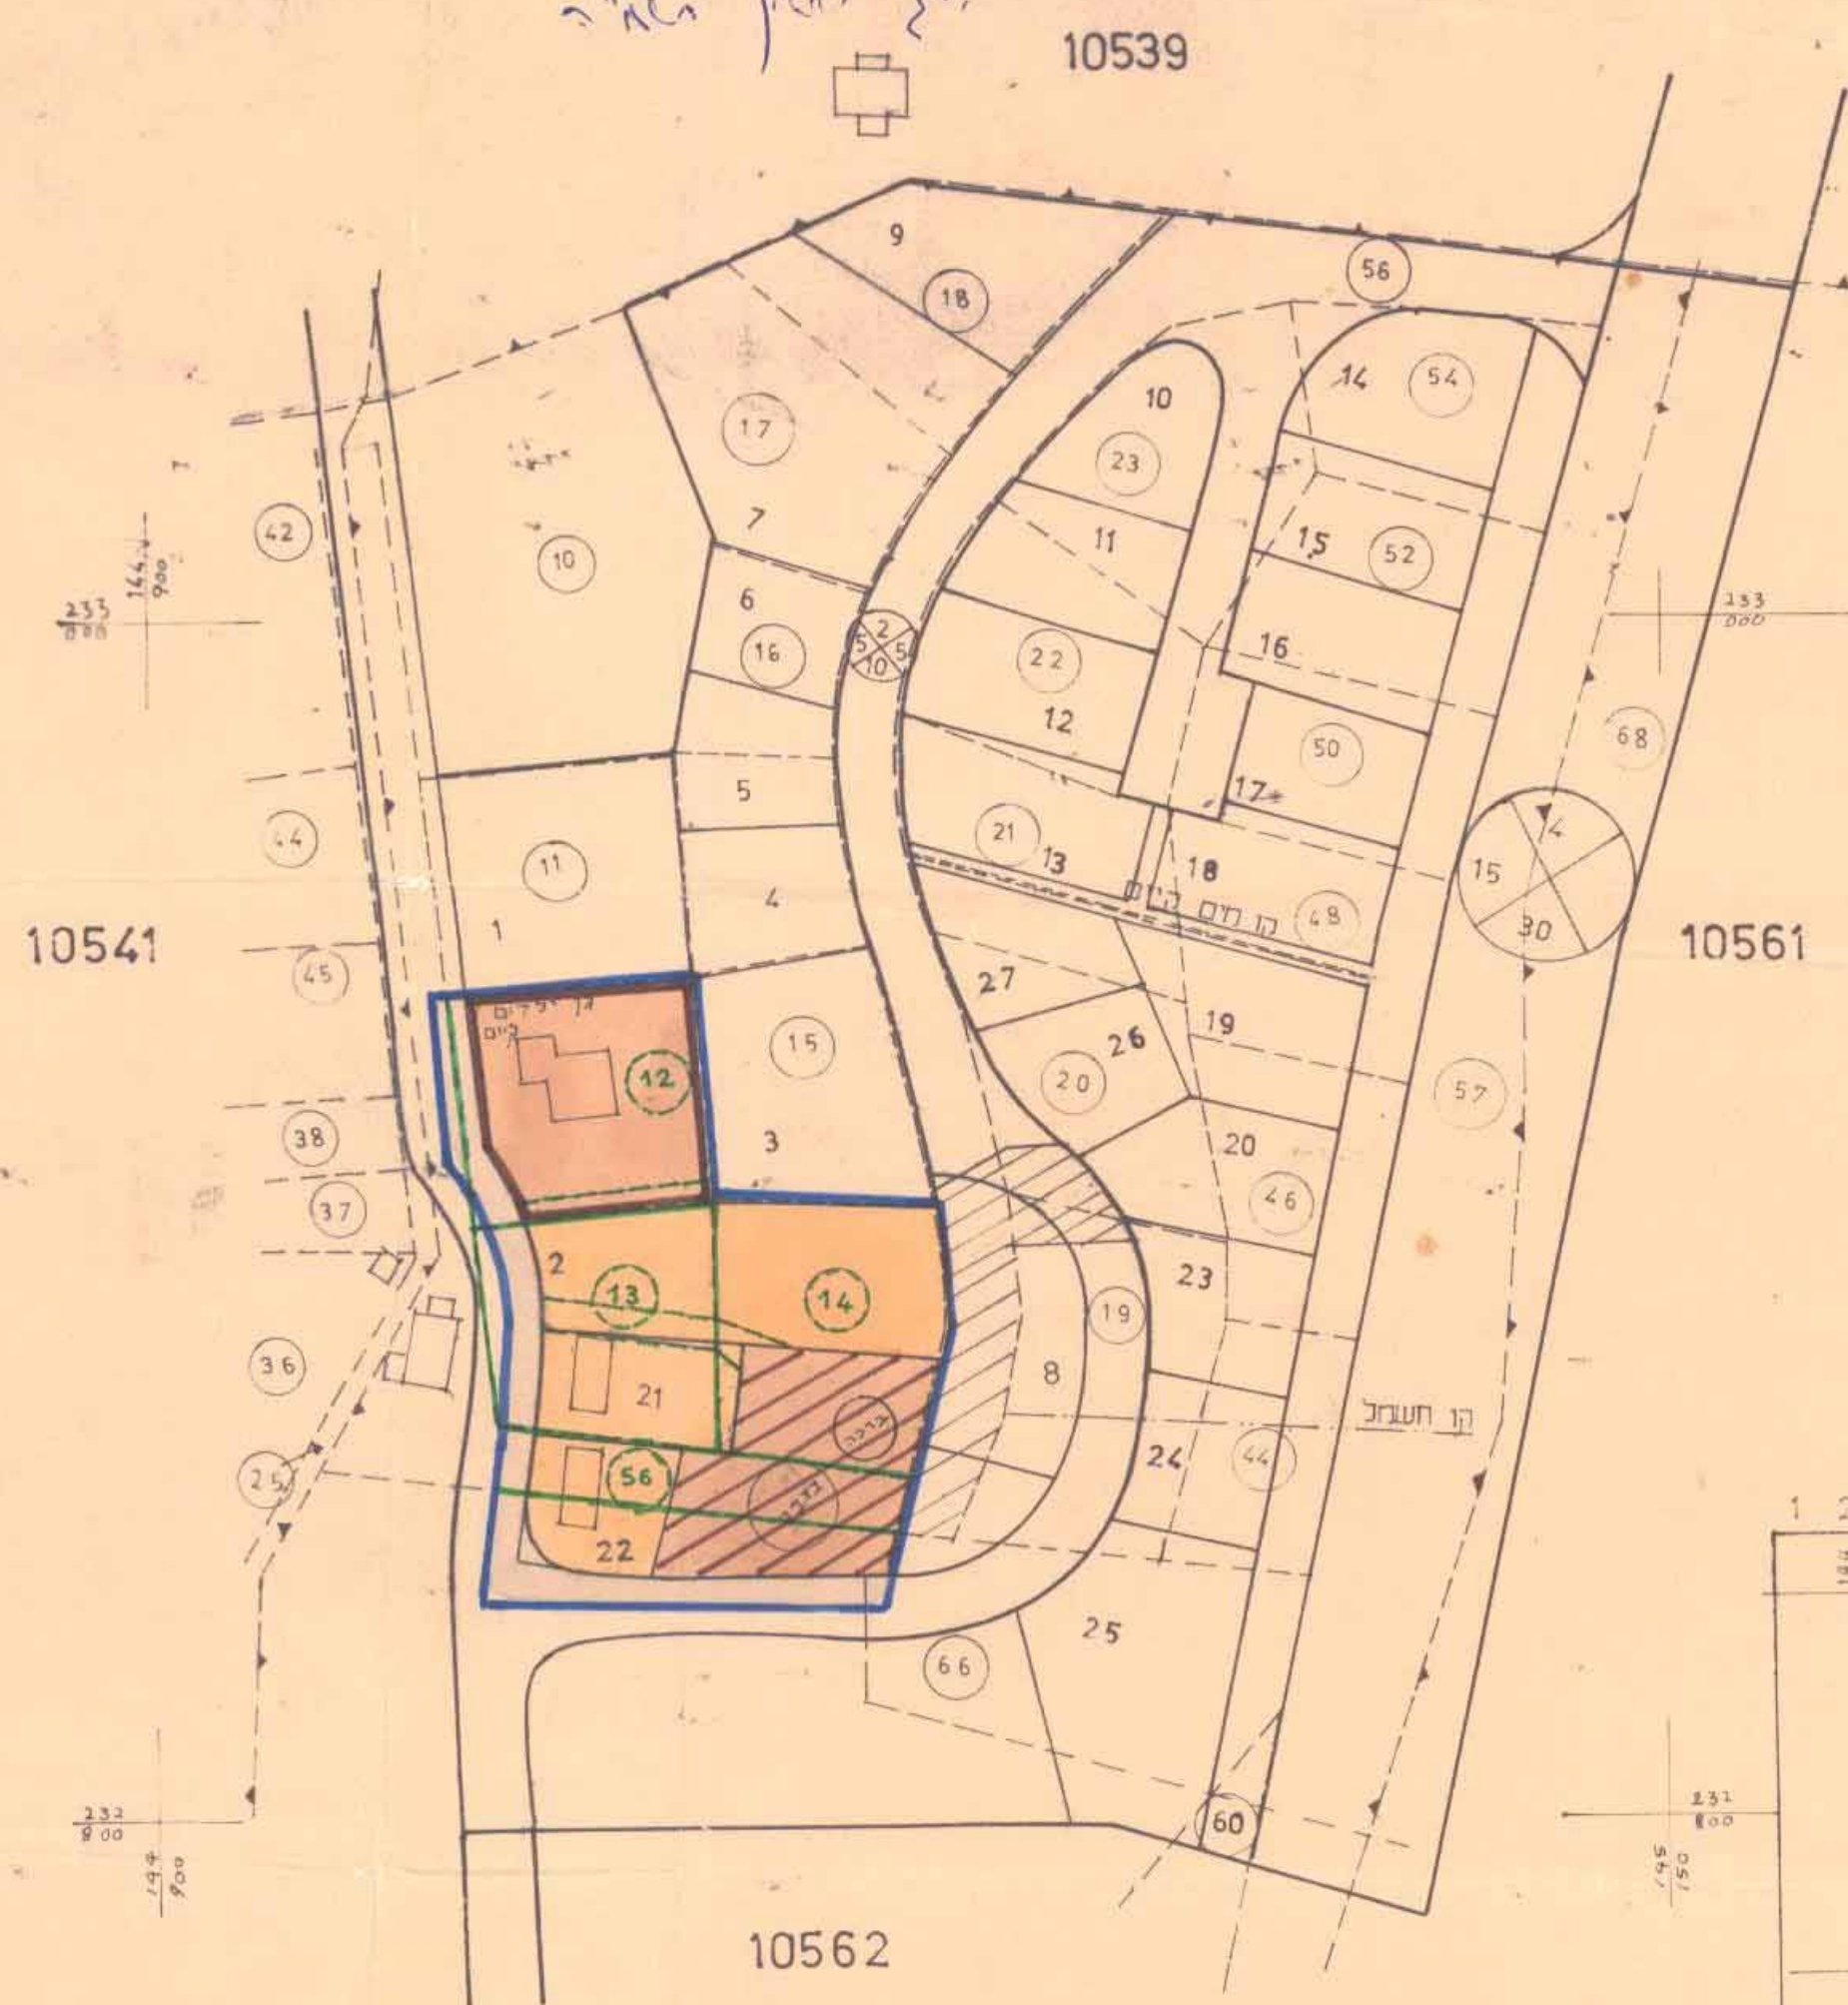

טבלת שטחים

היעוד	מגורים	בניני צבור	צבורי שטח דרכים	סה
שטח	72,644	71,724	70,960	75,328
אחוזים	43.6%	32.3%	18.1%	100.0%