



מחוז חיפה
מרחב תכנון מקומי-מחוזי

תשריט מצורף לתכנית מפורטת מס: ג/777
שנוי לתכניות מס: ג/52, ג/555

מגורים בגוש 10562
עתלית

מקרא: ק.ת: 1:1250

- גבול התכנית
- אזור מגורים א'
- שטח לבנייה לבור
- שוחים הנדסיים
- שטח לבורי פתוח
- דרך קיימת
- דרך צולעת
- דרך לבטול
- גבול חלקה קיימת
- מספר חלקה קיימת
- גבול צדד צולע
- מספר צדד צולע
- מספר הדרך
- צדד צדדי
- רוחב הדרך

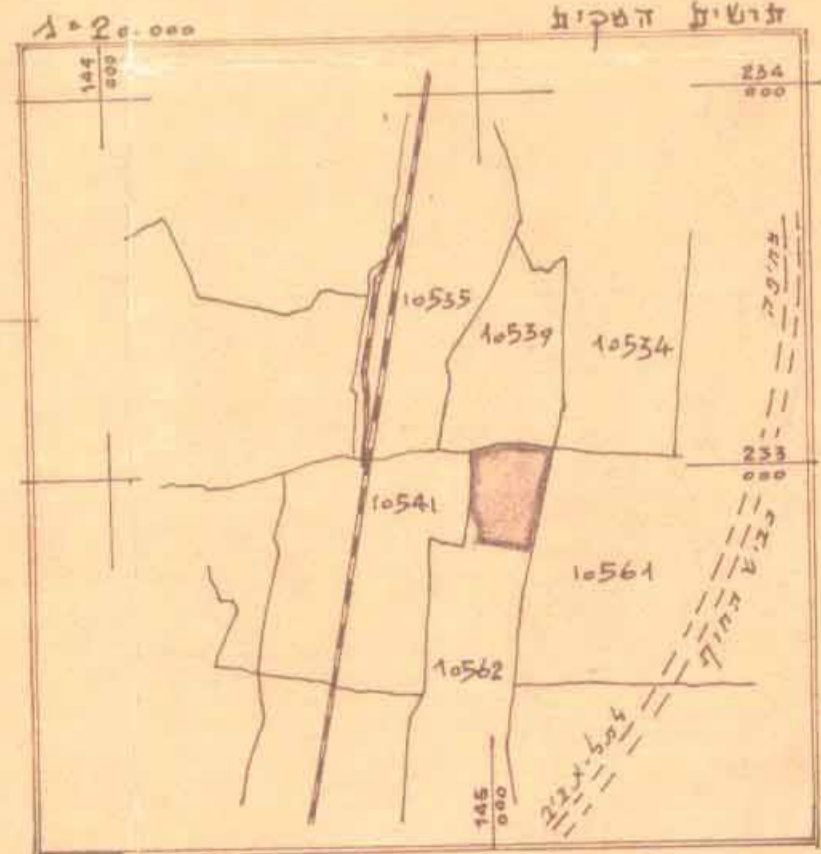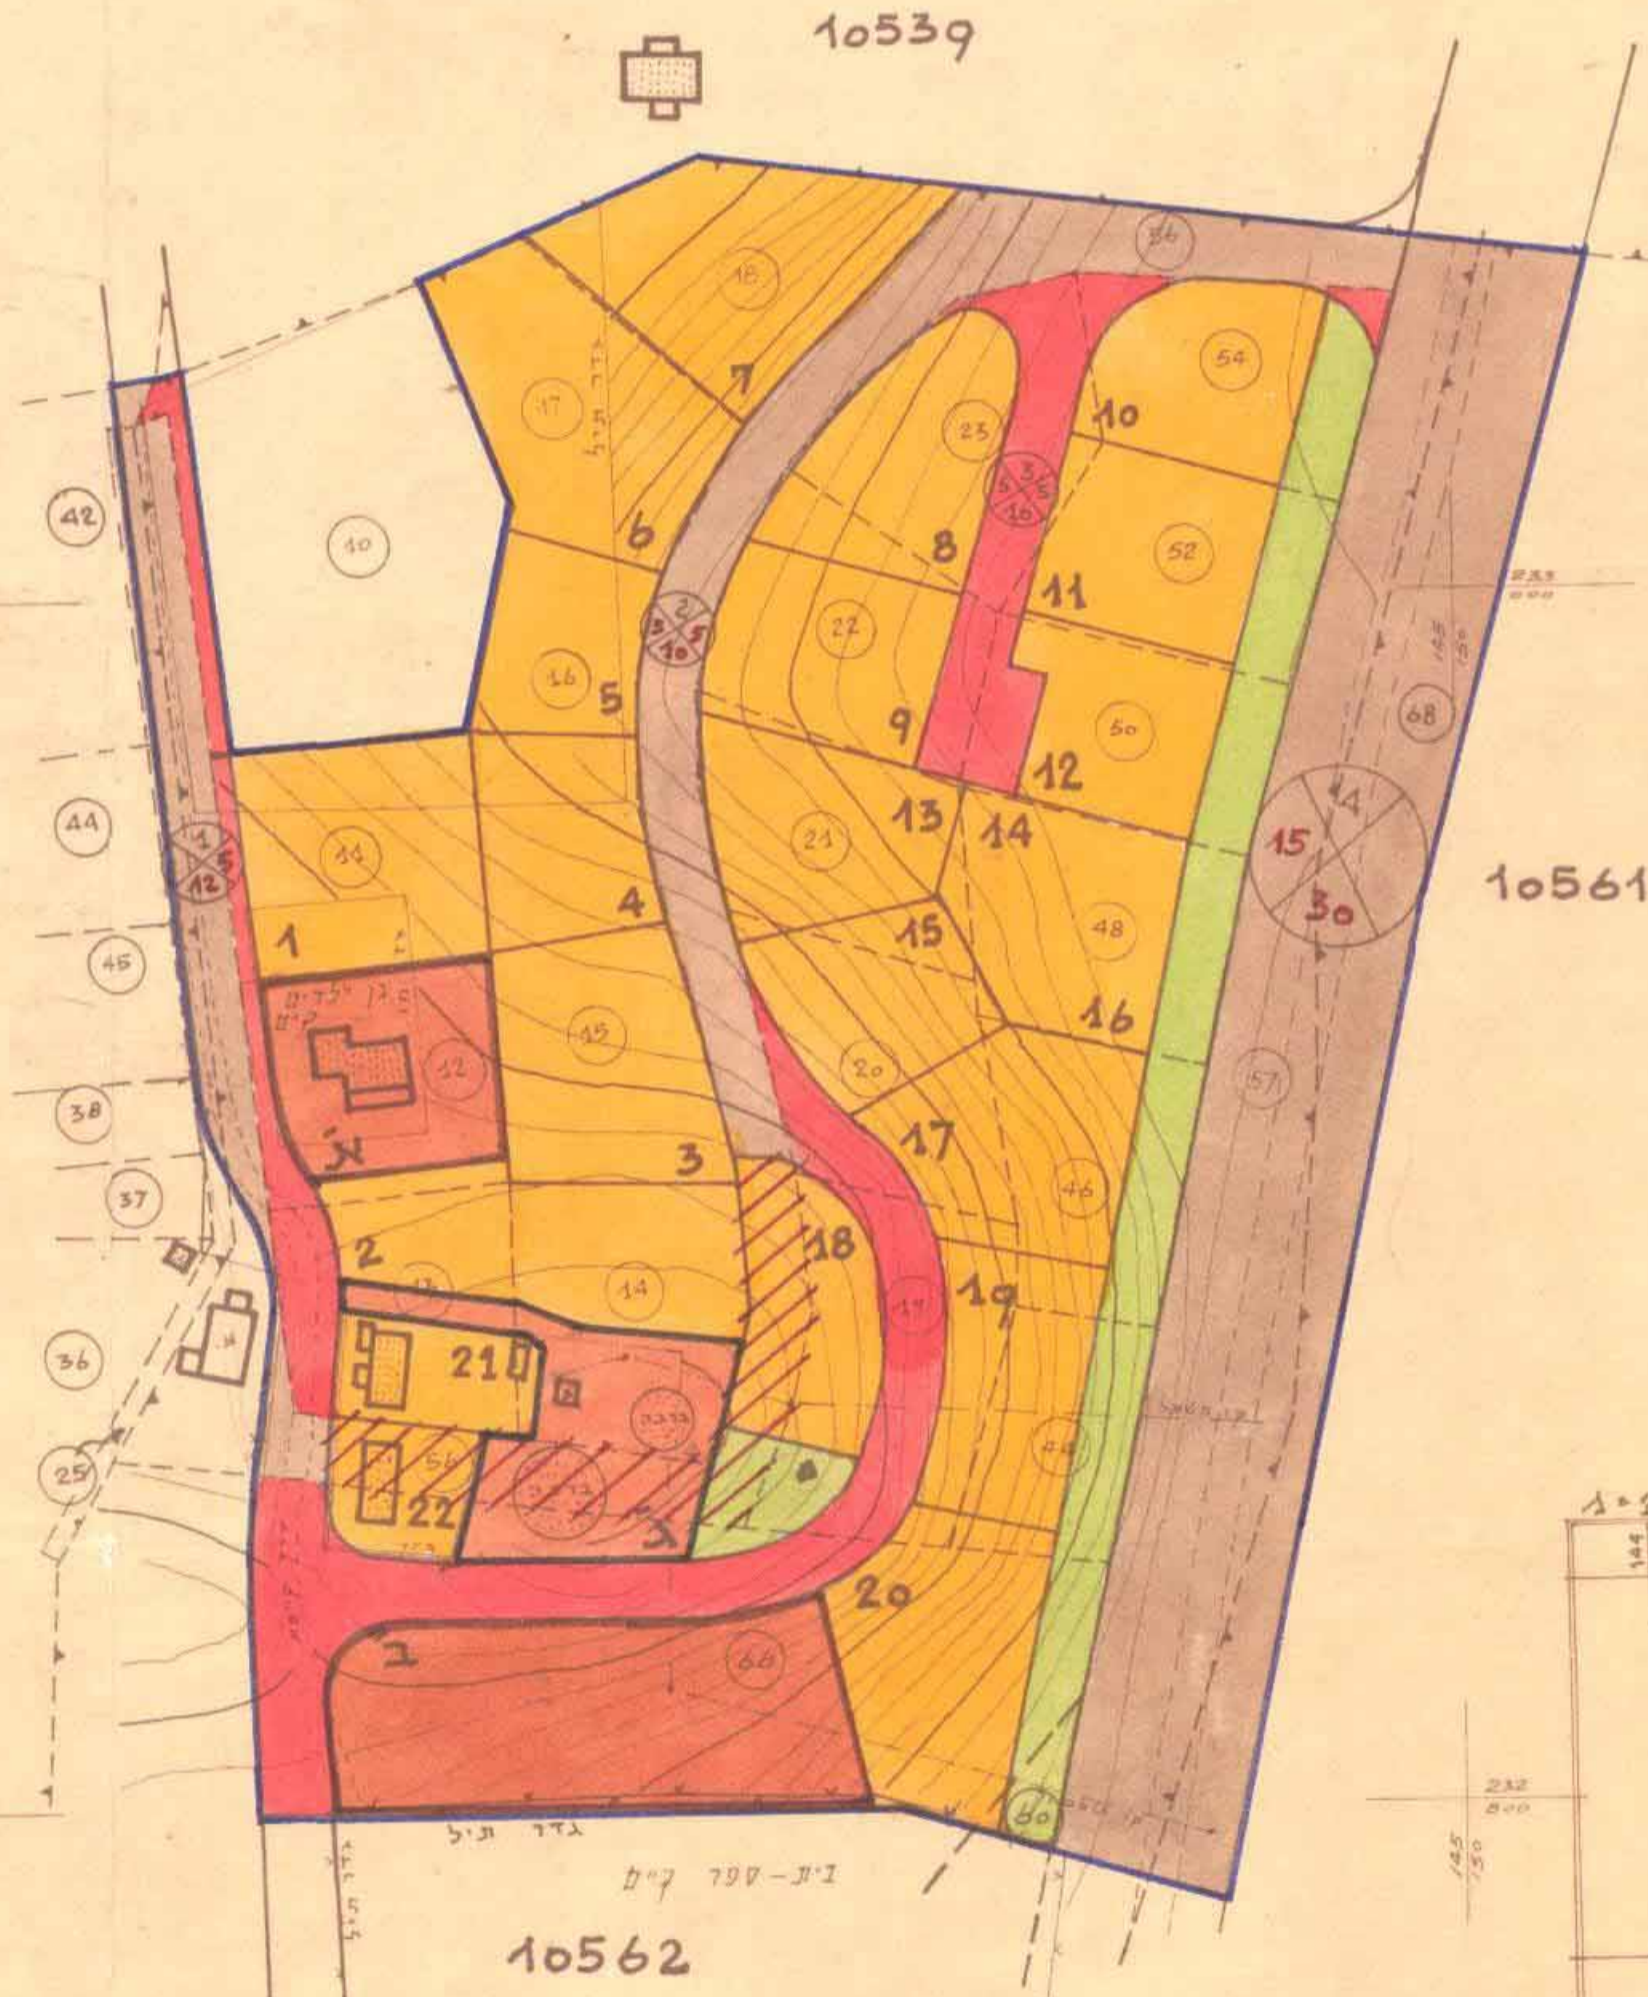

טבלת שטחים

היעוד	פגורים	בניי	צבורי	צבורי	דרכים	שטח
שטח	24.85	5.6	3.15	12.8	46.4	
אחוזים	53.57%	12.06%	6.79%	27.58%	100.0%	

בעל הקרקע: מנהל מקרקעי ישראל
יוזם התכנית: משרד התכנון והבניה
תאריך: 11 JUN 1974

מס' תכנית	מס' רישום	תאריך
250	מגורים בגוש 10562 עתלית	26-10-72
1:1250		

הכנית מס' 777/א מורסמה להסקדת בילקוט
הפרסומים מס' 1958 מיום 8.11.73 עמוד 177

מסדר הפנים
חוק התכנון והבניה תשכ"ה-1965
מחוז חיפה
מרחב התכנון מקומי
הכנית מס' 777/א
הועדה המחוזית בשיבתה ח'
מיום 30.4.74
החליטה לתת תוקף
לתכנית והכרזה לעיל.
סגן ממלא כלי לחכמן יושב ראש הועדה

הכנית מס' 777/א מורסמה לתת תוקף בילקוט
הפרסומים מס' 2058 מיום 24.9.74 עמוד 29
ה' קצא/ת 70