

מחוז חיפה  
מרחב תכנון מקומי-מחוזי


תשריט מצורף לתכנית מפורטת מס' ג/771/א  
שנוי לתכניות מס' ג/52 ג/555

מגורים בגוש 10562 חלקות : 23-11, 44, 46, 48, 50, 52, 54  
חלקי חלקות : 56, 57, 60, 66  
בגוש 10561 חלק מחלקה 68 (דוך)

עתלית

מקדא : קב. 1:1250

-  גבול התכנית
-  אזור מגורים א
-  שטח לבניני צבור
-  שרותים הנדסיים
-  שטח צבורי פתוח
-  דרך קיימת
-  דרך מוצעת
-  דרך לבטול
-  גבול חלקה קיימת
-  מספר חלקה קיימת
-  גבול ממשל מוצע
-  מספר מגרש מוצע
-  מספר הדרך
-  מרווח צדדי
-  רוחב הדרך

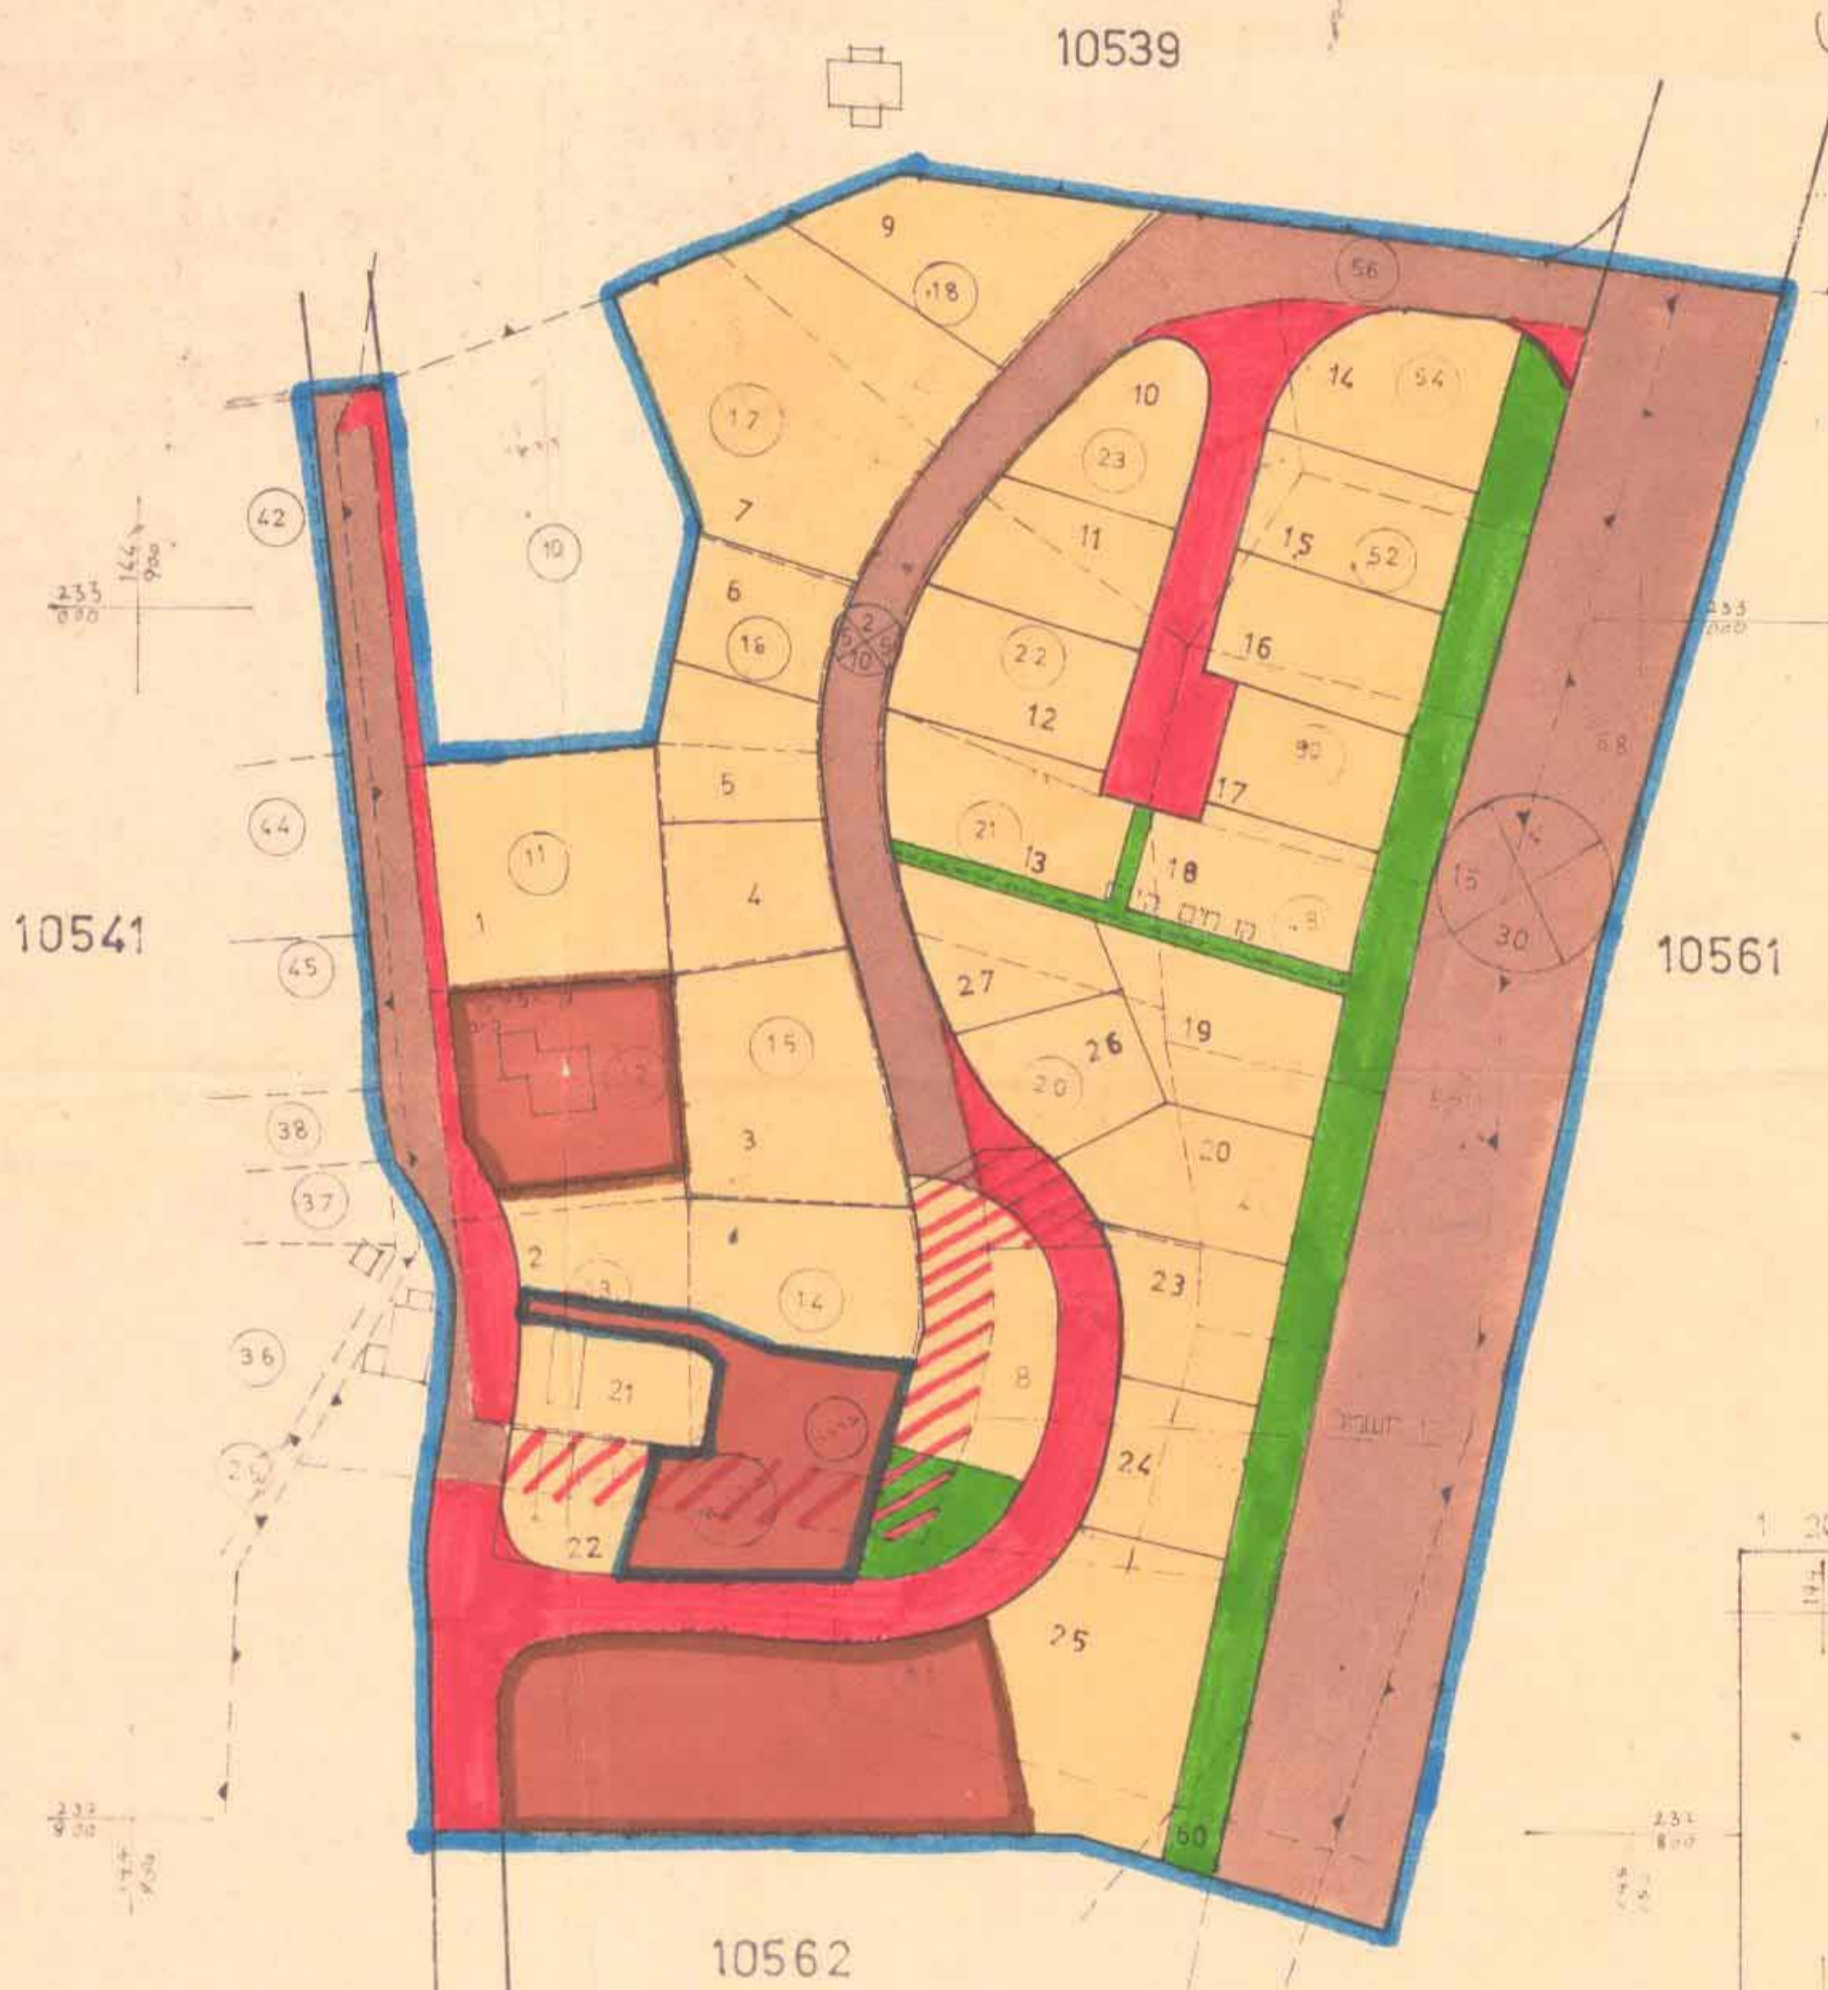

פונקט שטחים

היחידה	שטחים	בניני צבור	צבורי פתוח	דרכים	סה"כ
שטח	724.61	75.6	70.35	712.8	746.40
אחוזים	53.1%	12.06%	7.36%	27.58%	100.0%

תכנית מס' ג/771/א מורכבת לחקירה בולטים  
המסומנים מס' 2461 מיום 25.8.80

משרד הפנים  
חוק התכנון והבניה חשביה-1965  
מחוז חיפה  
מרחב תכנון מקומי  
תכנית מס' ג/771/א  
הועדה המחוזית בישיבתה ה-12  
מיום 8.4.80 החליטה לתת תוקף  
לתכנית הנכרת לעיל.  
מנכ"ל מנהל כללי לתכנון ויישום

תכנית מס' ג/771/א מורכבת לתת תוקף בולטים  
המסומנים מס' 2461 מיום 20.9.80

אין לנו התנגדות עקרונית לתכנית בתנאי שיהיה מוראסא עם  
רשימת התכנון המוסמכת.  
התוכנית הינה לשיפוי תכנון בלבד, אין בה כדי להקנות כל זכות ליהום  
התכנית או ללכל בנין ענין אחר בשטח התכנית כל עוד לא הוקמה השטח  
ובתנאי ענינו הסכם מתאים בנינו, והין התכניתנו זו באה במקום  
הסכמת כל בקל ומה בשטח הנדוך ו/או כל רשות מוסמכת, לשי כל  
חוקה רשמי כל דין.  
לשון הסד ספק כמותי בזה כי אם נעשה או ייעשה על ידנו הסכם  
בין השטח המלול בתכנית, אין בהחלטתנו על התכנית הכרת או היתר  
בקים הסכם מסוג ו/או היתר על זכותנו לבטול בכל הפרתו עיי  
מי שרשט באתנו על פני זכות כלשהו בשטח, ו/או על כל זכות  
אחרת העומדת לנו ככה הסכם באמור ועמי כל דין, והתכניתנו  
ניתנת או ויק במקודת סמך התכנית.  
מינהל מקרקעי ישראל  
מחוז חיפה