

מחוז חיפה

מרחב תכנון מקומי "מורדות הכרמל"  
 תשריט. מסווג לתב.ע. מסורתית מכ/314 הנקראת: "שני יעוד מטבח לתכנון בעוד ל אזור מגורים א"  
 המרה שני לתב.ע. מסורתית ג/910 ו ג/1056 (מכ/128)

יעוב. ט. כרמל  
 גוש 10676 חז 22  
 גוש 10716 ח' 76 וחז 67; 83  
 חלק מטבח הבני

שטח התכנית: כ- 1475 מ"ר (מדוד גרול)  
 יזם ומגיש התכנית: קלינברג אריס ומשל קלין  
 בעל הקרקע: כנהל מקרקעי ישראל

קנה - 18250

לקרא:

- גבול תב.ע.
- גבולן תב.ע. ג/1056 ו ג/1010
- שטח לתכנון בעוד לפי תב.ע. ג/1056 (מכ/128)
- שבל גשה
- אזור מגורים לל תב.ע. ג/1010
- אזור מגורים


- גבול ומס חלקה רשומה
- גבול גוש רשום
- גבול ומס חלקה לביטול
- גבול ומס חלקה מוצע
- גבול גוש לביטול

- מס הדרך
- קו בנן
- רוחב הדרך
- בנין קיים


- בנין להריסה
- קו בנן מוצע
- דרך קיימת ו/או מאושרת
- קו חשמל
- מס השביל
- קו בנן
- רוחב השביל

טבלת שטחים על פי היעדים

מגורים	כ- 595 מ"ר / 40.4%
מגורים/מסחר	כ- 500 מ"ר / 33.8%
שבל גשה	כ- 160 מ"ר / 10.8%
דרך	כ- 220 מ"ר / 15%
קרקע השטח	כ- 1475 מ"ר / 100%

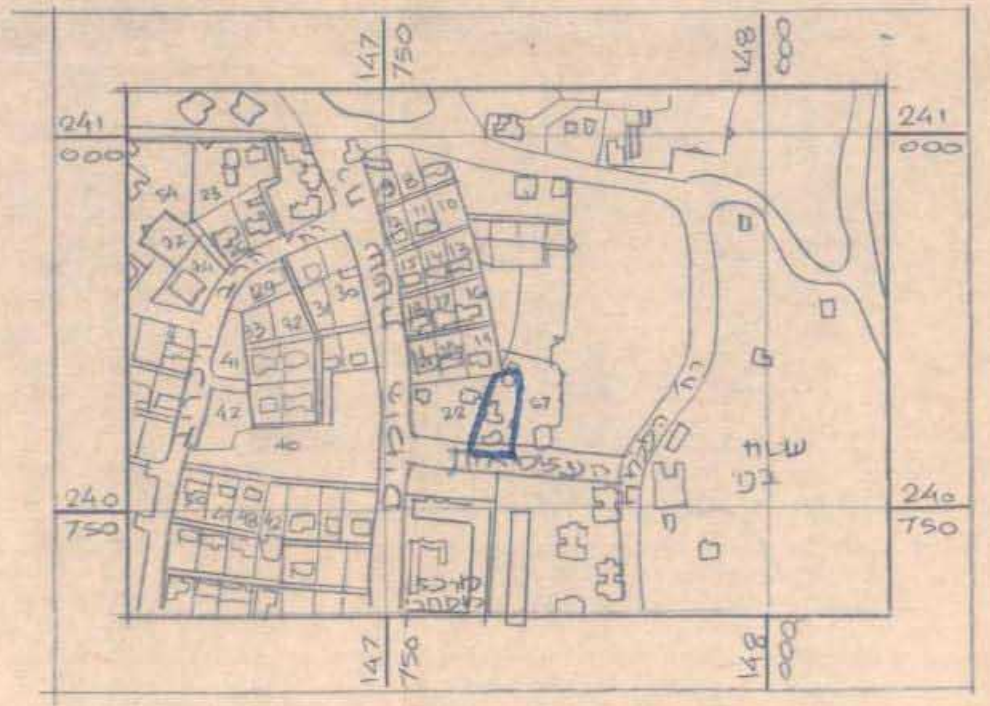

תרשים מיקום 1:5000

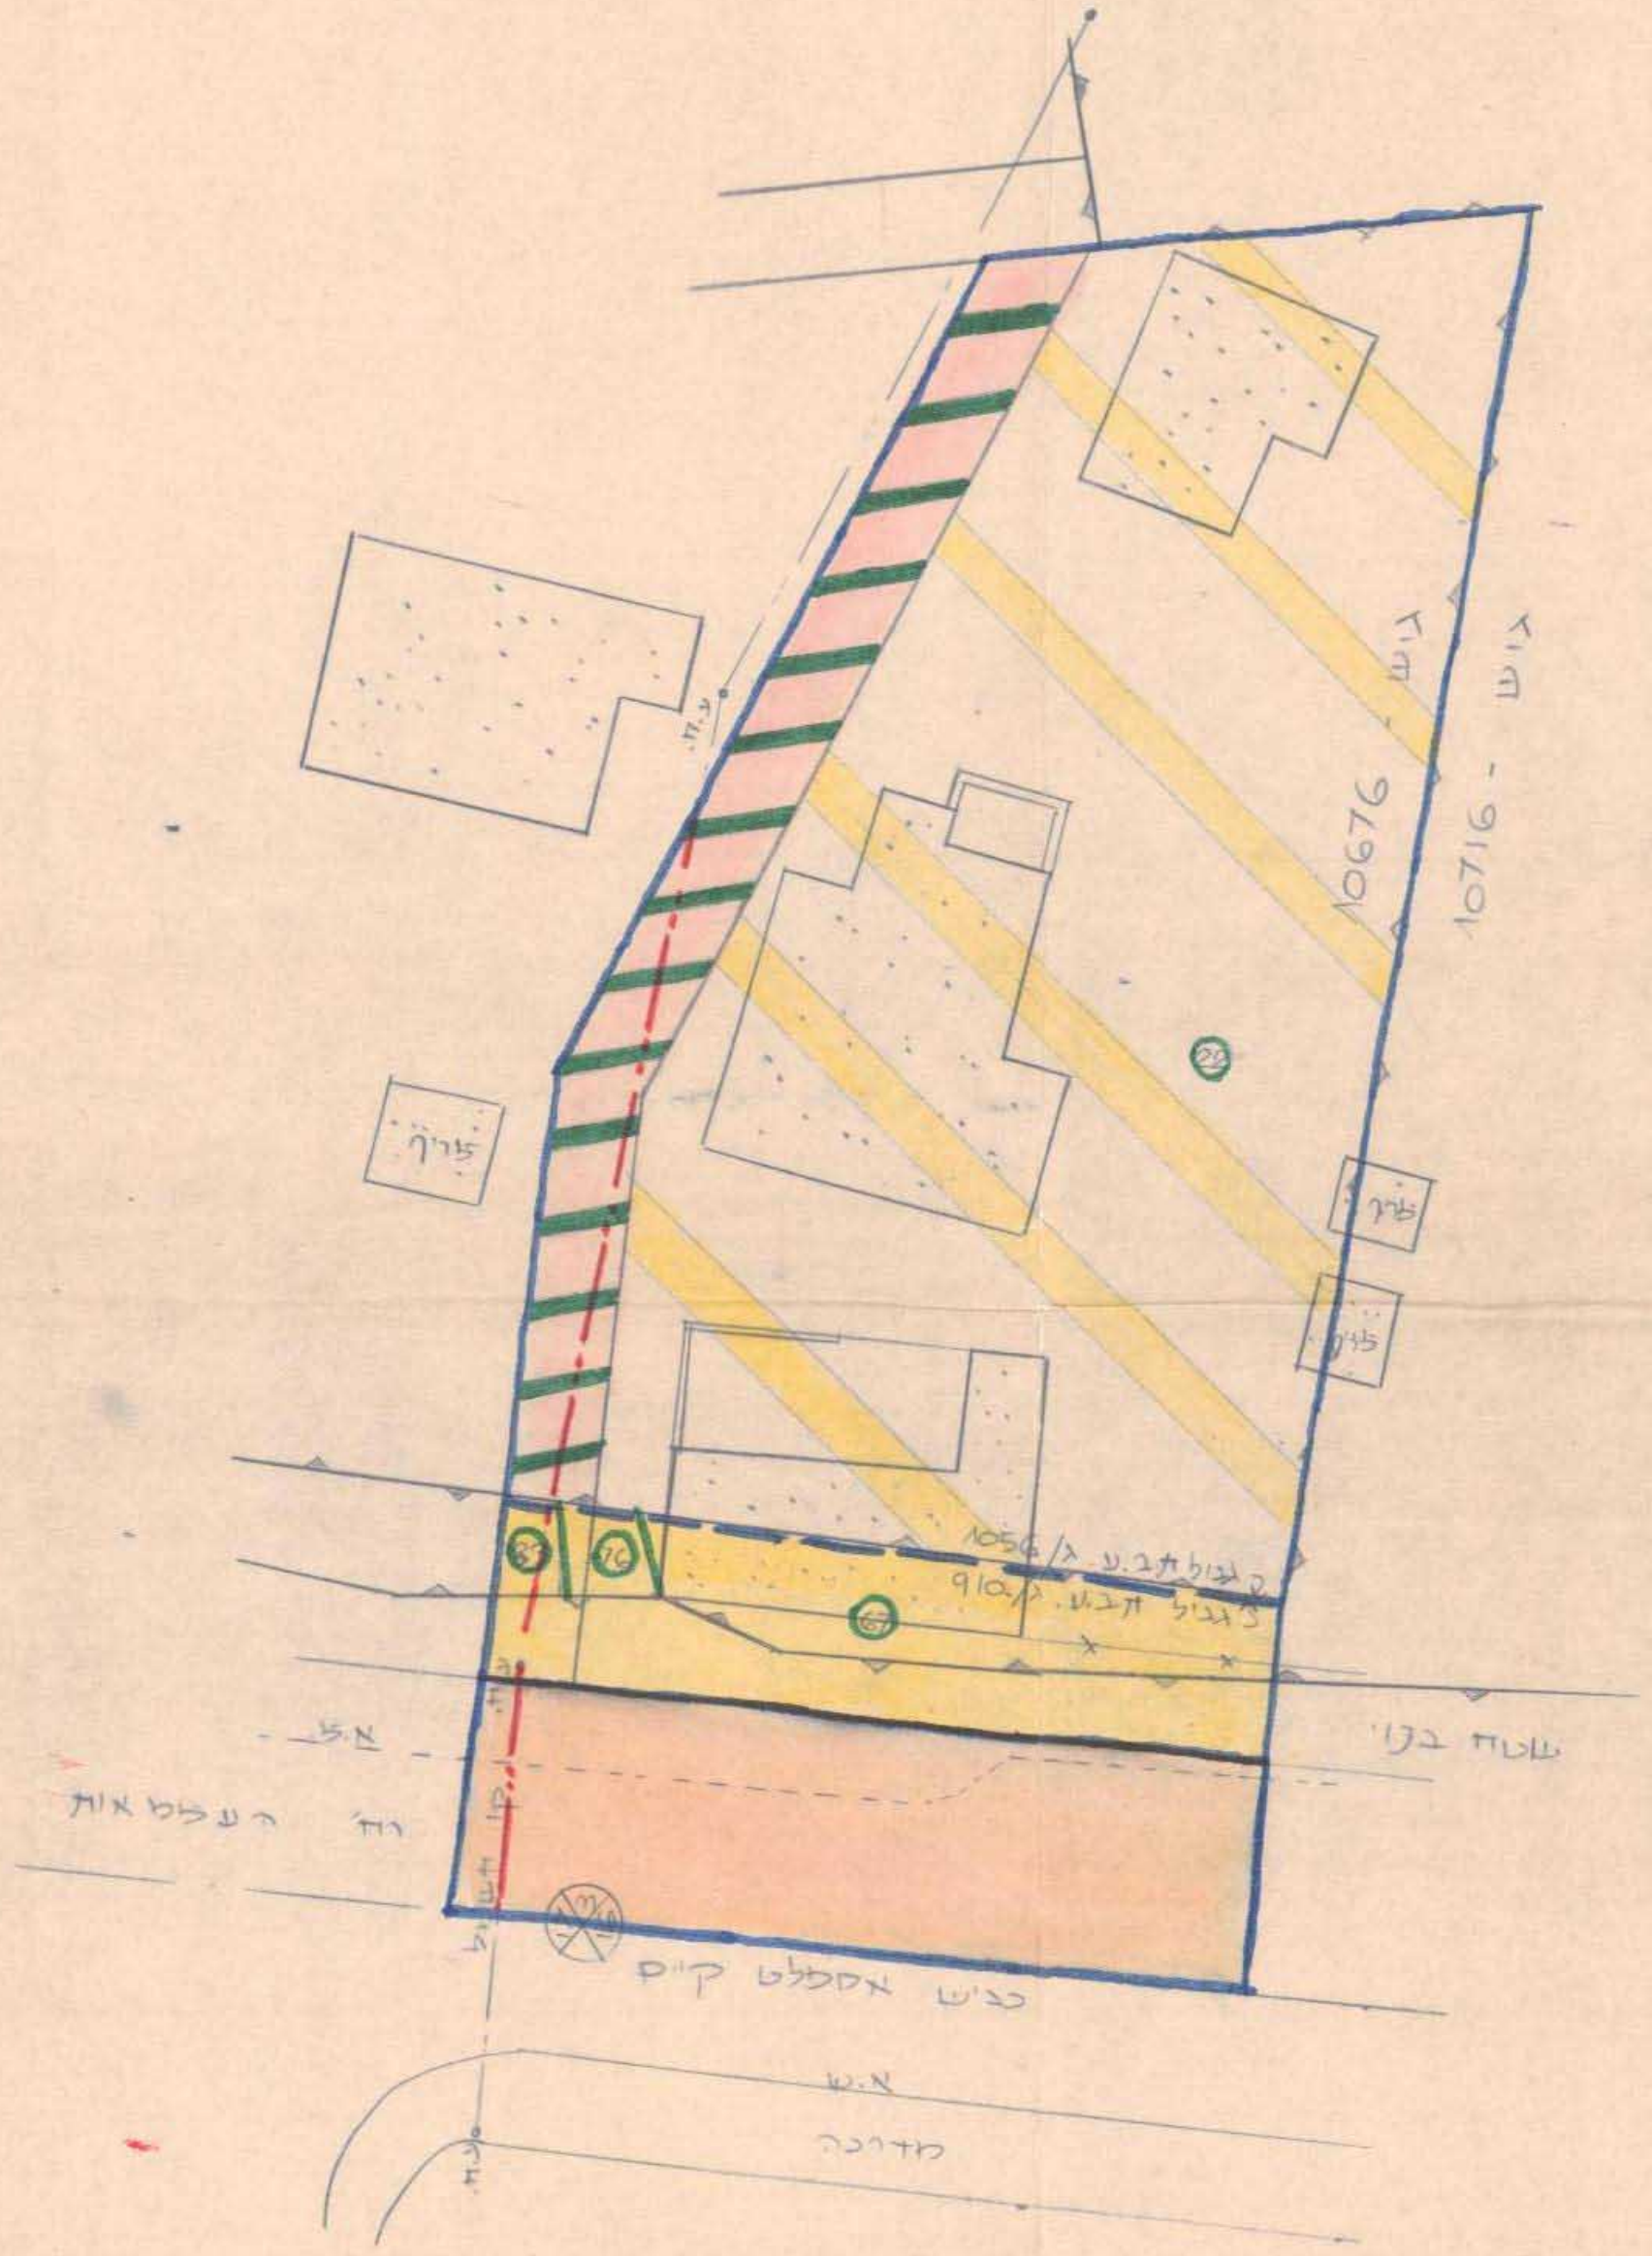

תכנית מטבח קיים 1:250

תכנית מביסוק על סידור שטחיה  
 פי בל שפירא. סניל מקרקעי ישראל  
 מס רשום - 503  
 תאריך סגירה - 12.3.85

חוק התכנון והבניה תשכ"ה-1965  
 ועדה מקומית לתכנון ולבניה  
 מורדות הכרמל  
 ת.כ.מ. - 314  
 מס' 67  
 18.9.89

1965  
 חוק התכנון והבניה  
 ועדה מקומית לתכנון ולבניה  
 מורדות הכרמל  
 ת.כ.מ. - 314  
 מס' 67  
 18.9.89

משרד הפנים מוזח חיפה  
 חוק התכנון והבניה תשכ"ה-1965  
 הפקדת תכנית מס. 314/מ  
 הועדה המחוזית לתכנון ולבניה החליטה  
 ביום 26.12.89 להפקיד את התכנית  
 יורי הועדה המחוזית  
 הודעה על הפקדת תכנית מס. 314/מ  
 מורסמה בליקוט הפרסומים מס. 3780  
 מיום 8.7.90

משרד הפנים מוזח חיפה  
 חוק התכנון והבניה תשכ"ה-1965  
 אישור תכנית מס. 314/מ  
 התכנית מאושרת מבח  
 יסעיף 108 לחוק  
 יורי הועדה המחוזית  
 הודעה על אישור תכנית מס. 314/מ  
 מורסמה בליקוט הפרסומים מס. 3828  
 מיום 27.12.90

תכנית מטבח מוצע 1:250