
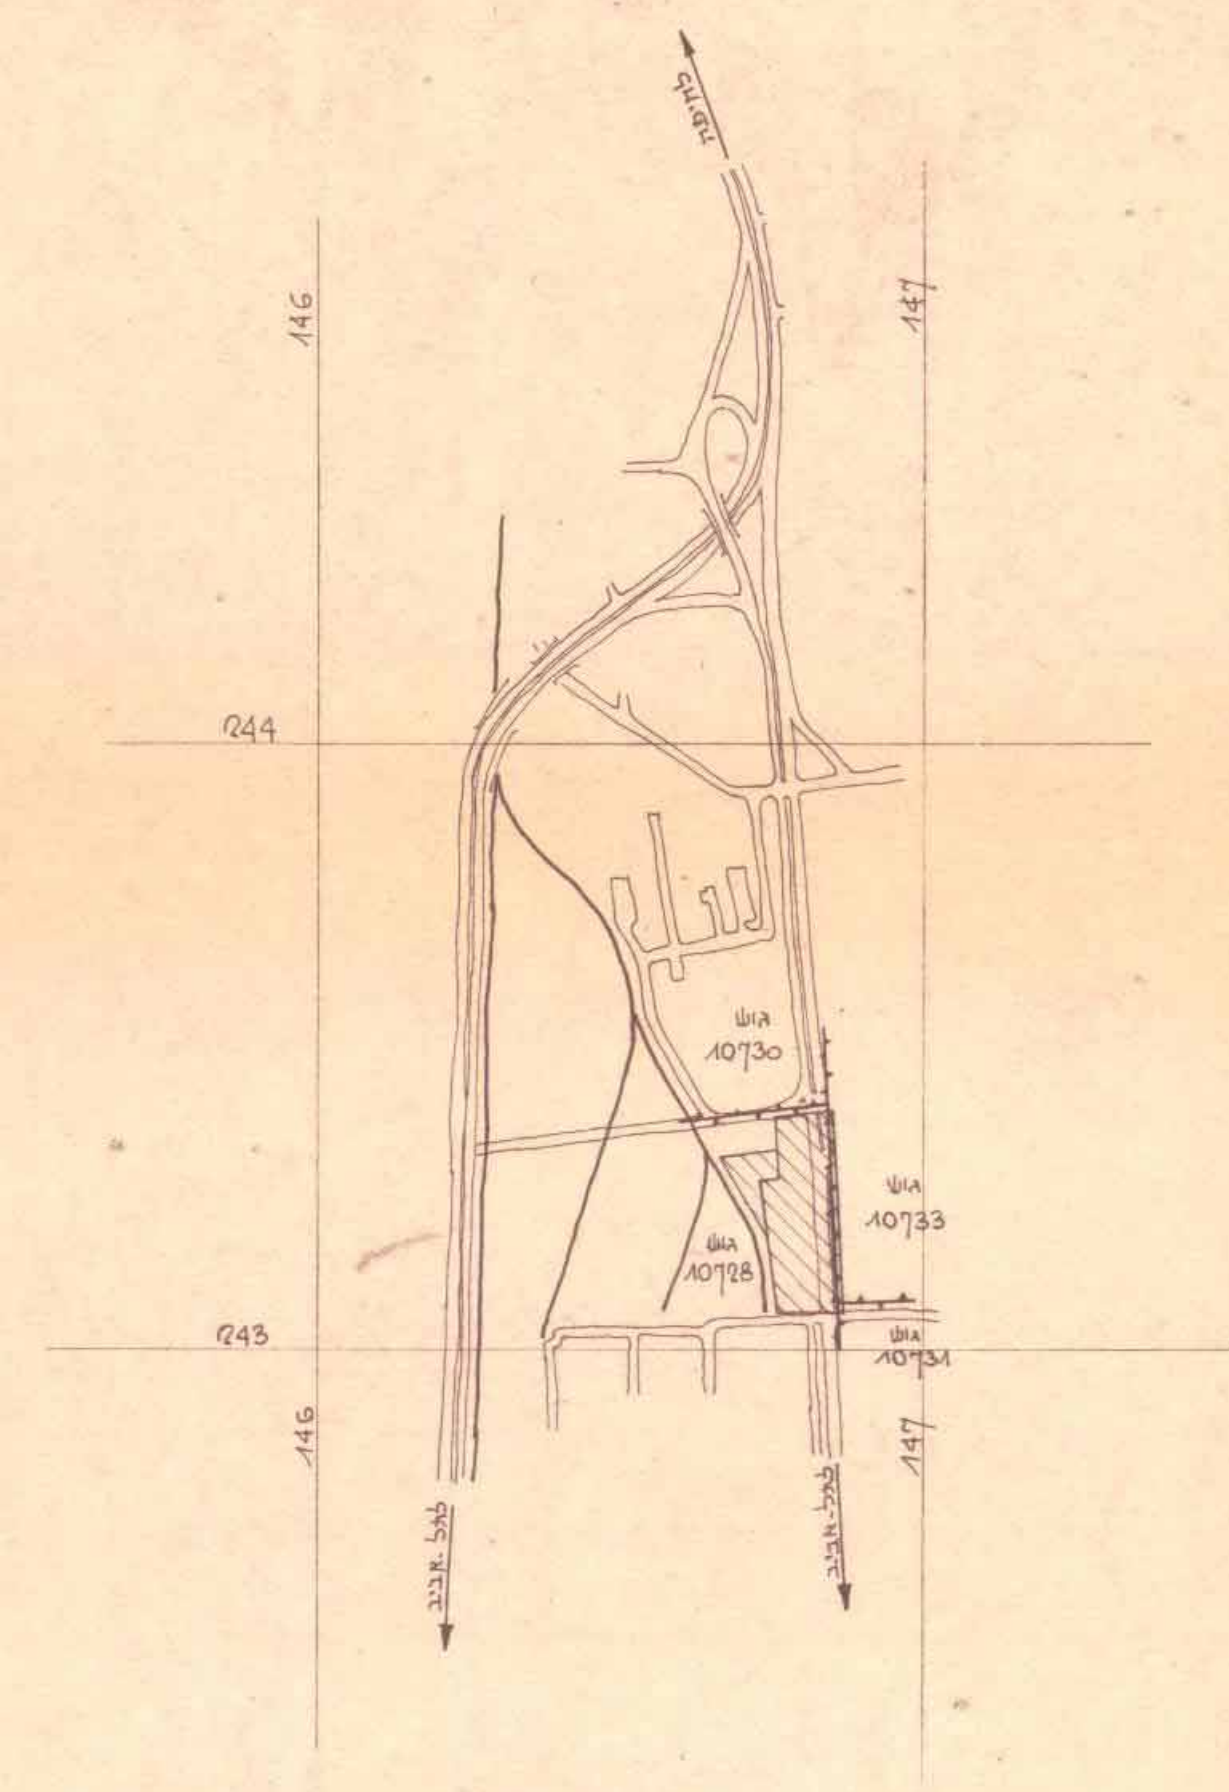


# מחוז חיפה מרחב תכנון מקומי מחוזי טירת הכרמל

## שנוי תכנית מפורטת מס'

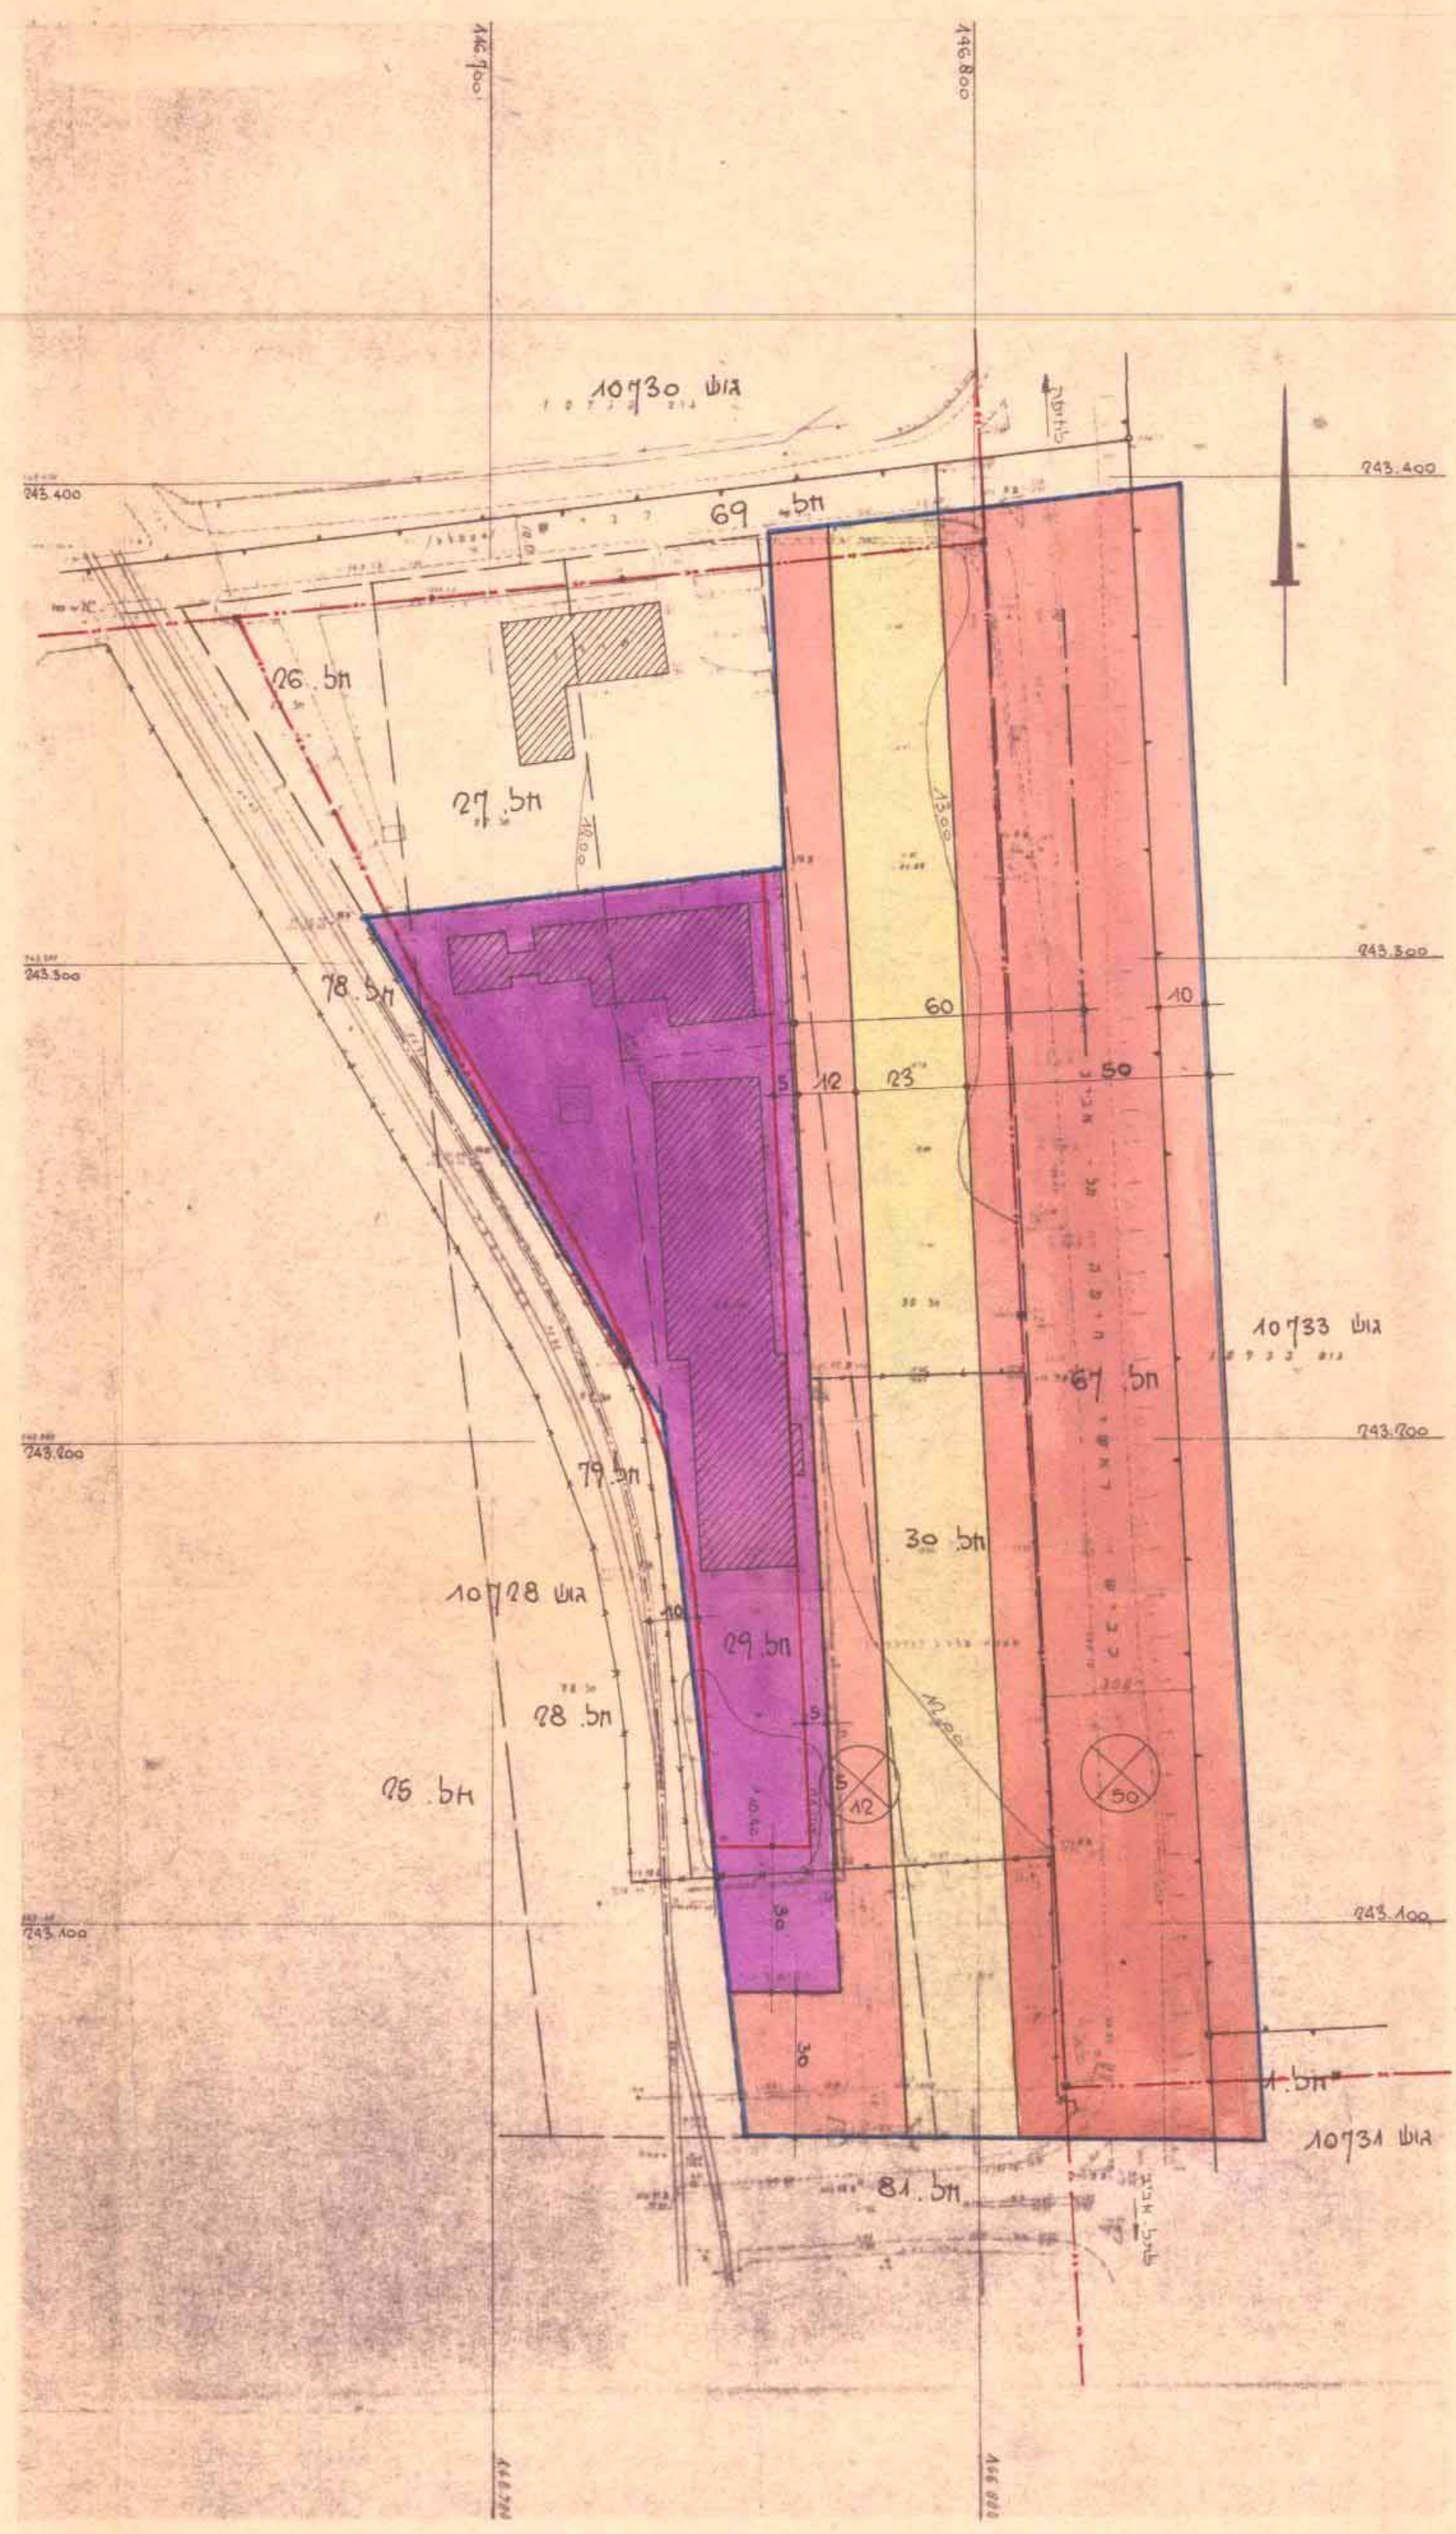

תרשים הסביבה ק"מ 1:12500

תרשים המקום ק"מ 1:1250

מחוז	חיפה
נפה	חיפה
ישוב	טירת הכרמל
גושים	10731   10733   10728
חלקי-חלקות	1   49_46   67.30.29.27.26

עורך התכנית פרופ' י. אידלמן בניו ושוול' בע"מ  
 יוזם התכנית אלביט מחשבים בע"מ  
 בעל הקרקע מנהל מקרקעי ישראל

האזור	שטח %	שטח מר'
תעשייה	25.23	9960
דרכים	55.16	21770
שטח צבורי פתוח	19.61	7740
סה"כ	100.00	39470

- מקרא**
- גבול התכנית
  - קו בנין
  - אזור תעשייה
  - שטח צבורי פתוח
  - דרך קיימת או מאושרת
  - מבנה קיים
  - מספר דרך
  - קו בנין
  - דוחב דרך
  - קו חשמל מתח גבוה

תכנית מס' 1002/7 מוסמכת להפקדה בלתי-מסוימת מס' 16.4.81 מיום 2.7.81 (ע"פ 18)

משרד הפנים  
 חוק התכנון והבניה חשוכה-1965  
 מחוז חיפה  
 מרחב תכנון מקומי  
 תכנית מס' 1002/7-81  
 הוצעה המחוייבת בישיבת ה-  
 מיום 7.7.81 התשי"ח תת"ת  
 להכנת הנכרת לעיל.  
 כגן מועד ללכונן

עורך התכנית: פרופ' י. אידלמן בניו ושוול' בע"מ | יוזם התכנית: אלביט מחשבים בע"מ | בעל הקרקע: מנהל מקרקעי ישראל

תכנית מס' 1002/7 מוסמכת ליתן חוקי בלתי-מסוימת מס' 16.4.81 מיום 2.7.81 (ע"פ 18)