

מרחב תכנון מקומי מחוז חיפה


תכנית מפורטת מס': בע. 626 הנקראת:

שנוי יעוד לשם הקמת בית חולים לתולי נפש,

בטירת הכרמל והמהווה שנוי לתכנית מופקדת מס': בע. 381, ארצות הברית מס' 400



1:2500

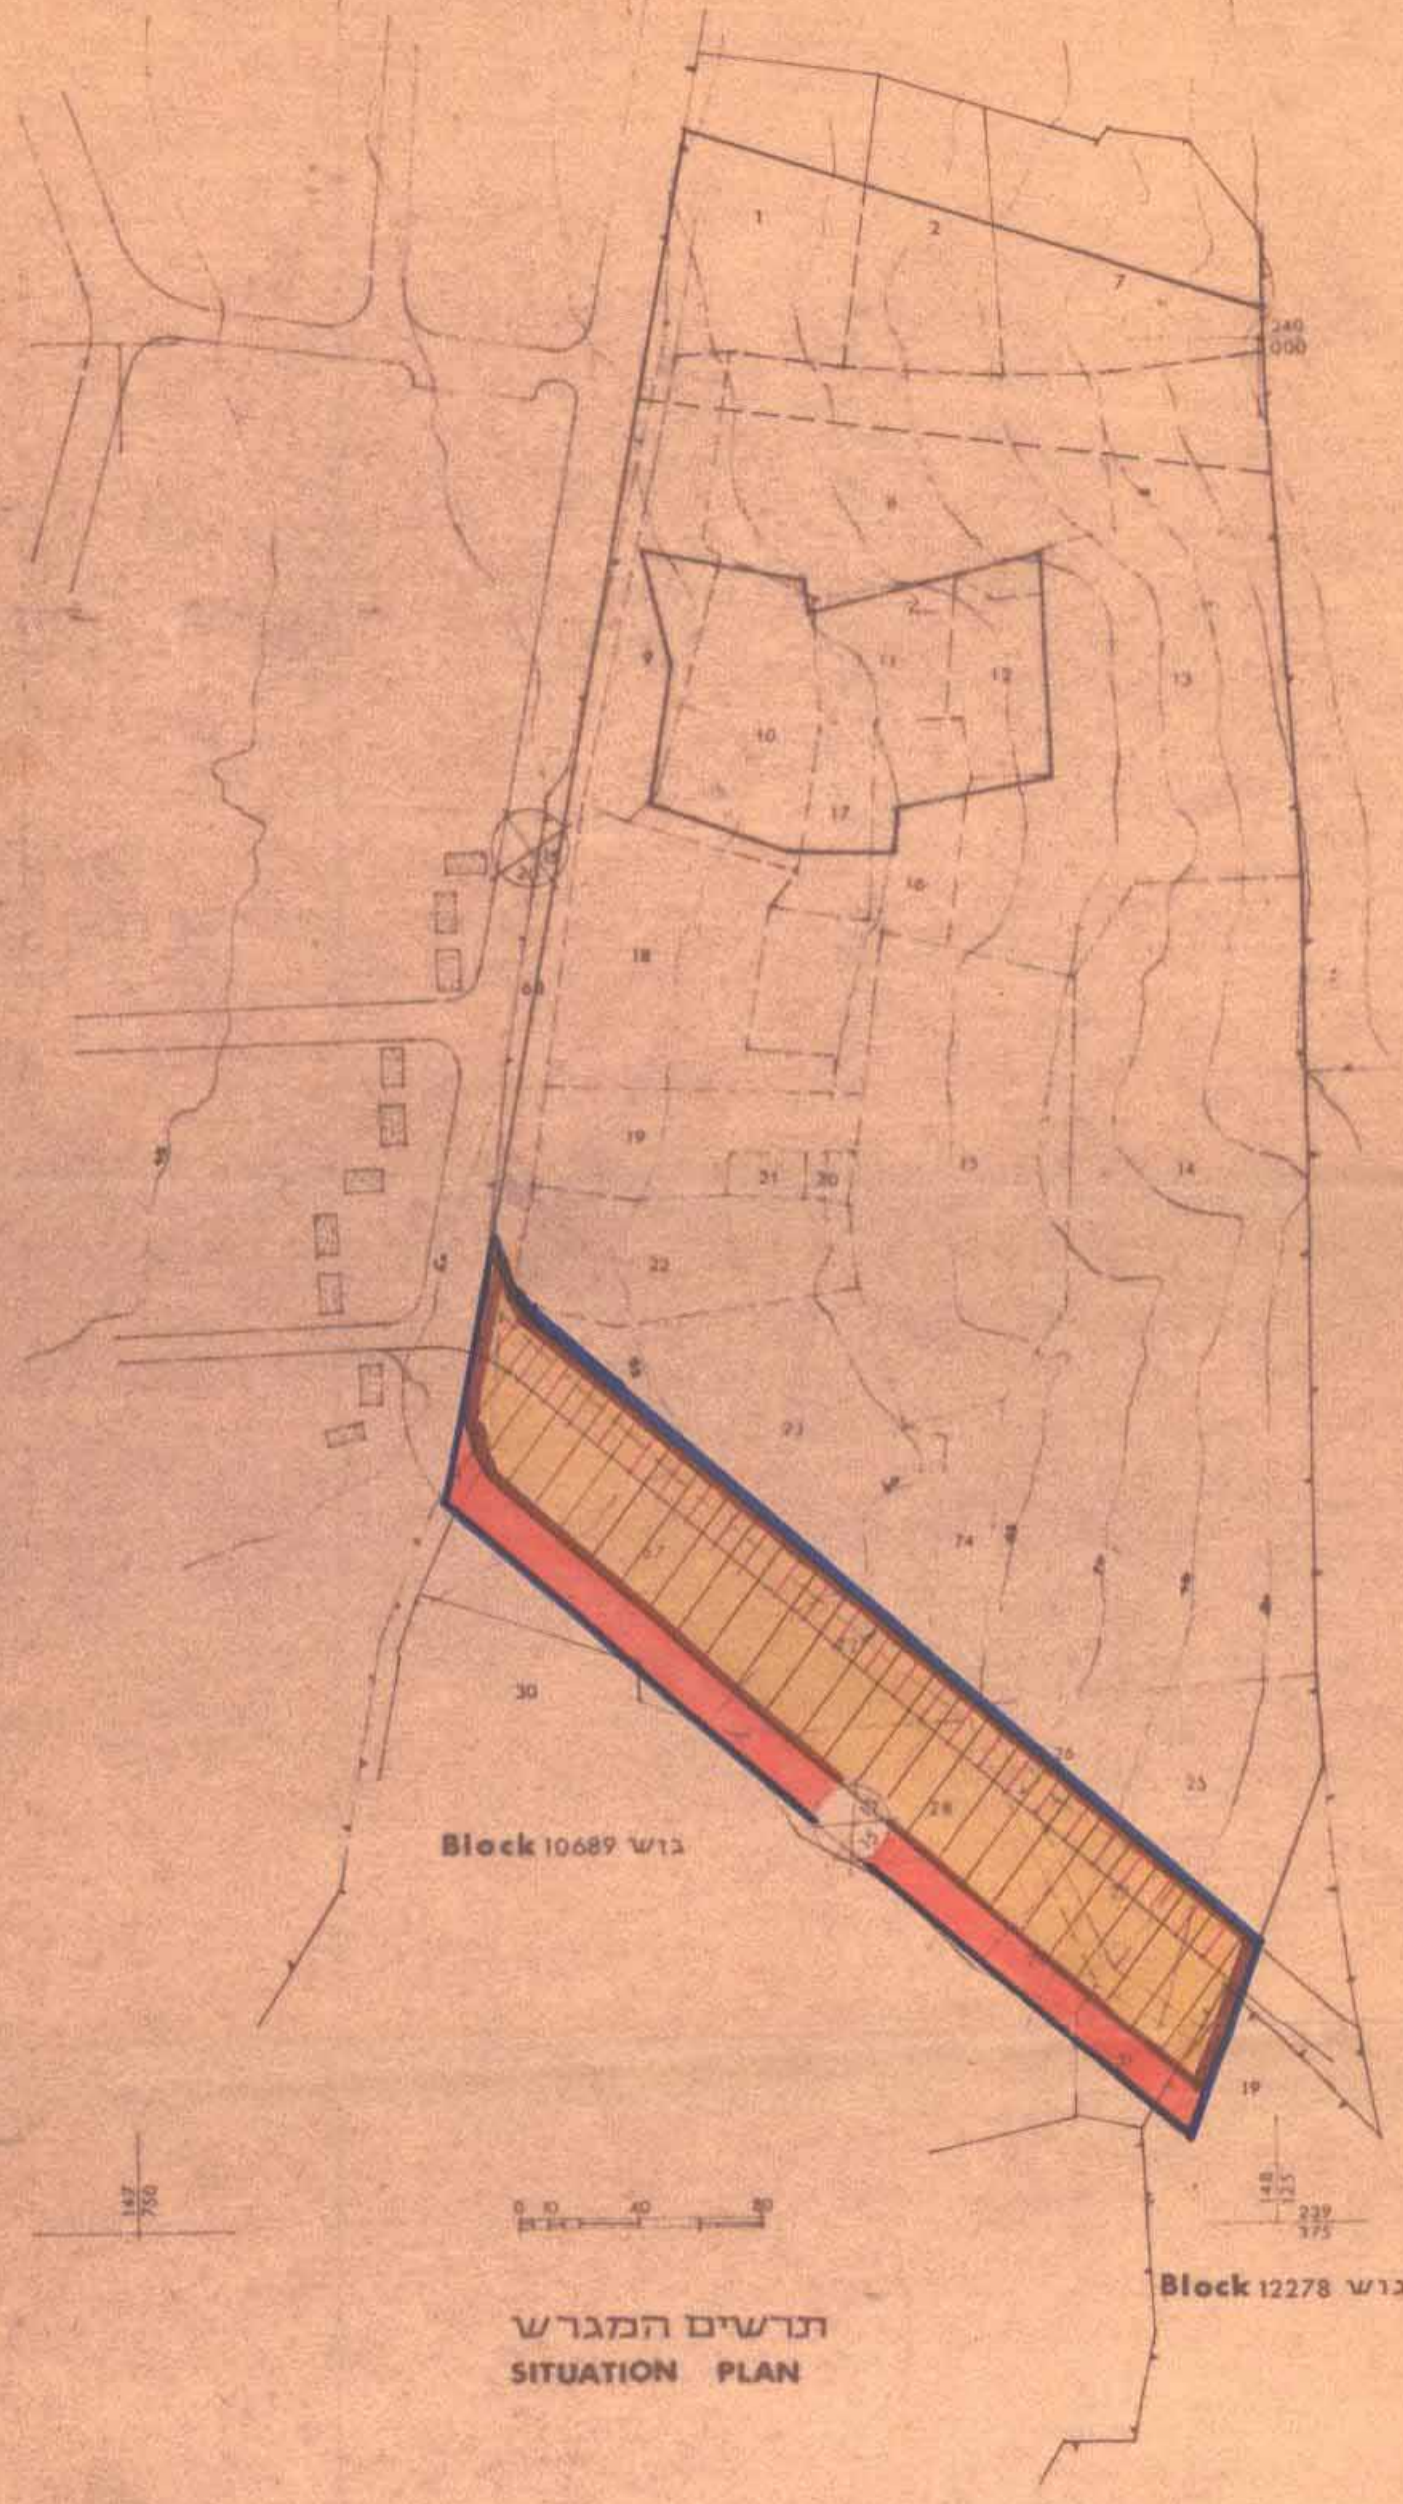

תרשים המגרש
SITUATION PLAN

מחוז: חיפה
נפה: חיפה
עיר: טירת הכרמל
גוש: 10689 חלקות: 26,27,72
היוזם: משרד הבריאות
בעלי הקרקע: מנהל מוקדני ישראל ואחרים.
מחבר התכנית: מ.ע.פ. ע"י אבא אלחנני אדריכל ובונה ערים.
שטח התכנית: 19,780 דונם

מקרא

- גבול התכנית
- גבול תכנית בע. מפורטת מס' 626, 26 א
- קו גובה
- גבול הגוש
- גבול ומספר חלקה רשומה קיימת
- שטח מוצע לבנין צבור (בית לחולי נפש)
- שטח קיים לבנין צבור (בית לחולי נפש)
- שטח פרטי פתוח קיים
- דרך מוצעת או הרחבה
- דרך לבטול
- מס' הדרך
- קו בנין
- רוחב הדרך
- שטח שהתכנית אינה חלה עליו

טבלת שטחים לפי יעודי קרקע

האזור	יעוד	שטח	%
שטח לבנין צבור	בית חולים	14,850	75.2
שטח פרטי פתוח	קו	—	—
דרכים		4,920	24.8
סה"כ		19,780	100.0

המועצה:
אבא אלחנני אדריכל
238940

המועצה:

היוזם:

התימוג:
בעלי הקרקע:

מיכאל גולן
סגן מנהל משרד הבריאות

25.3.69

משרד הפנים
חוק התכנון והבניה תשכ"ה-1965
מחוז חיפה
מרחב תכנון מקומי
תכנית מס' 2626/ג
הועדה המחוזית בשיבתה ז'
מיום 14.10.69
לחכמת העברת לעיל.
סגן מנהל כללי לתכנון

משרד הפנים
חוק התכנון והבניה תשכ"ה-1965
מחוז חיפה
מרחב תכנון מקומי
תכנית מס' 2626/ג
הועדה המחוזית בשיבתה ח'
מיום 21.1.69
לחכמת להפקיד את
התכנית העוברת לעיל.
סגן מנהל כללי לתכנון

תכנית מס' 2626/ג
מורשה לתוכן תוקף בילקום
מיום 25.12.69 עמוד 907
הפרסומים מס' 1588

תכנית מס' 2626/ג
מורשה להקדה בילקום
מיום 19.6.69 עמוד 1686
הפרסומים מס' 1533