

ועדה מחוזית לתכנון ובניה מחוז חיפה  
מרחב תכנון מקומי מחוזי מחוז חיפה

# טירת הכרמל


תשריט מצורף לתכנית מפורטת מס' 688.  
הנקראת יעוד שטח לבית כנסת

~~המחוז שנוי מס' 5 לתכנית רשום עבור טירת הכרמל מס' 2/20/1~~  
~~שנוי לתכנית מתאר המוסדות טירת הכרמל מס' 561/ג~~

מחוז: חיפה  
נפה: חיפה  
ישוב: טירת הכרמל  
גוש מס': 10678 (בהסדר)  
בנוש שבוטל: 10714  
חלק מחלקות שבוטלו: 58 61  
שטח התכנית: 4,453 דונם  
מחבר התכנית: תאריך: 1971  
מניש התכנית: א. רובינשון - הו"ח  
בעל הקרקע:



ק.מ. 1:1250


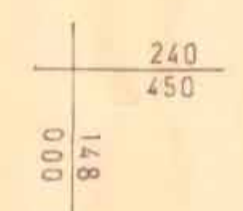


טבלת חלוקת שטחים

השטח %	השטח ד	תאור השטח
34.96	1,557	אתר לבנין צבורי וסימול <b>א</b>
28.08	1,250	שטח צבורי פתוח וסימול <b>ב</b>
7.00	0.312	בית קברות קיים וסימול <b>ג</b>
70.04	3,119	סה"כ שטח צבורי
1.46	0.065	דרך מאושרת / קיימת
28.50	1,259	דרך מוצעת / הרחבה וחניה
29.96	1,334	סה"כ שטח דרכים
100 %	4,453	סה"כ שטח התכנית


מקרא

- גבול התכנית
- גבול תכנית ר.ש.צ. 2/20/1
- דרך מאושרת / קיימת
- דרך מוצעת / הרחבה וחניה
- מספר הדרך
- קו בנין
- רוחב הדרך
- אתר לבנין צבורי וסימול **א**
- שטח צבורי פתוח וסימול **ב**
- בית קברות קיים (לפי רשום) וסימול **ג**
- מספר גוש (בהסדר)
- מספר גוש רשום שבוטל
- גבול גוש (בהסדר)
- גבול גוש רשום שבוטל
- גבול ומספר חלקה רשום לביטול
- גבול חלקה מוצעת לפי תכנית ההסדר
- בנין מוצע
- בנין קיים
- בנין קיים מיועד להריסה

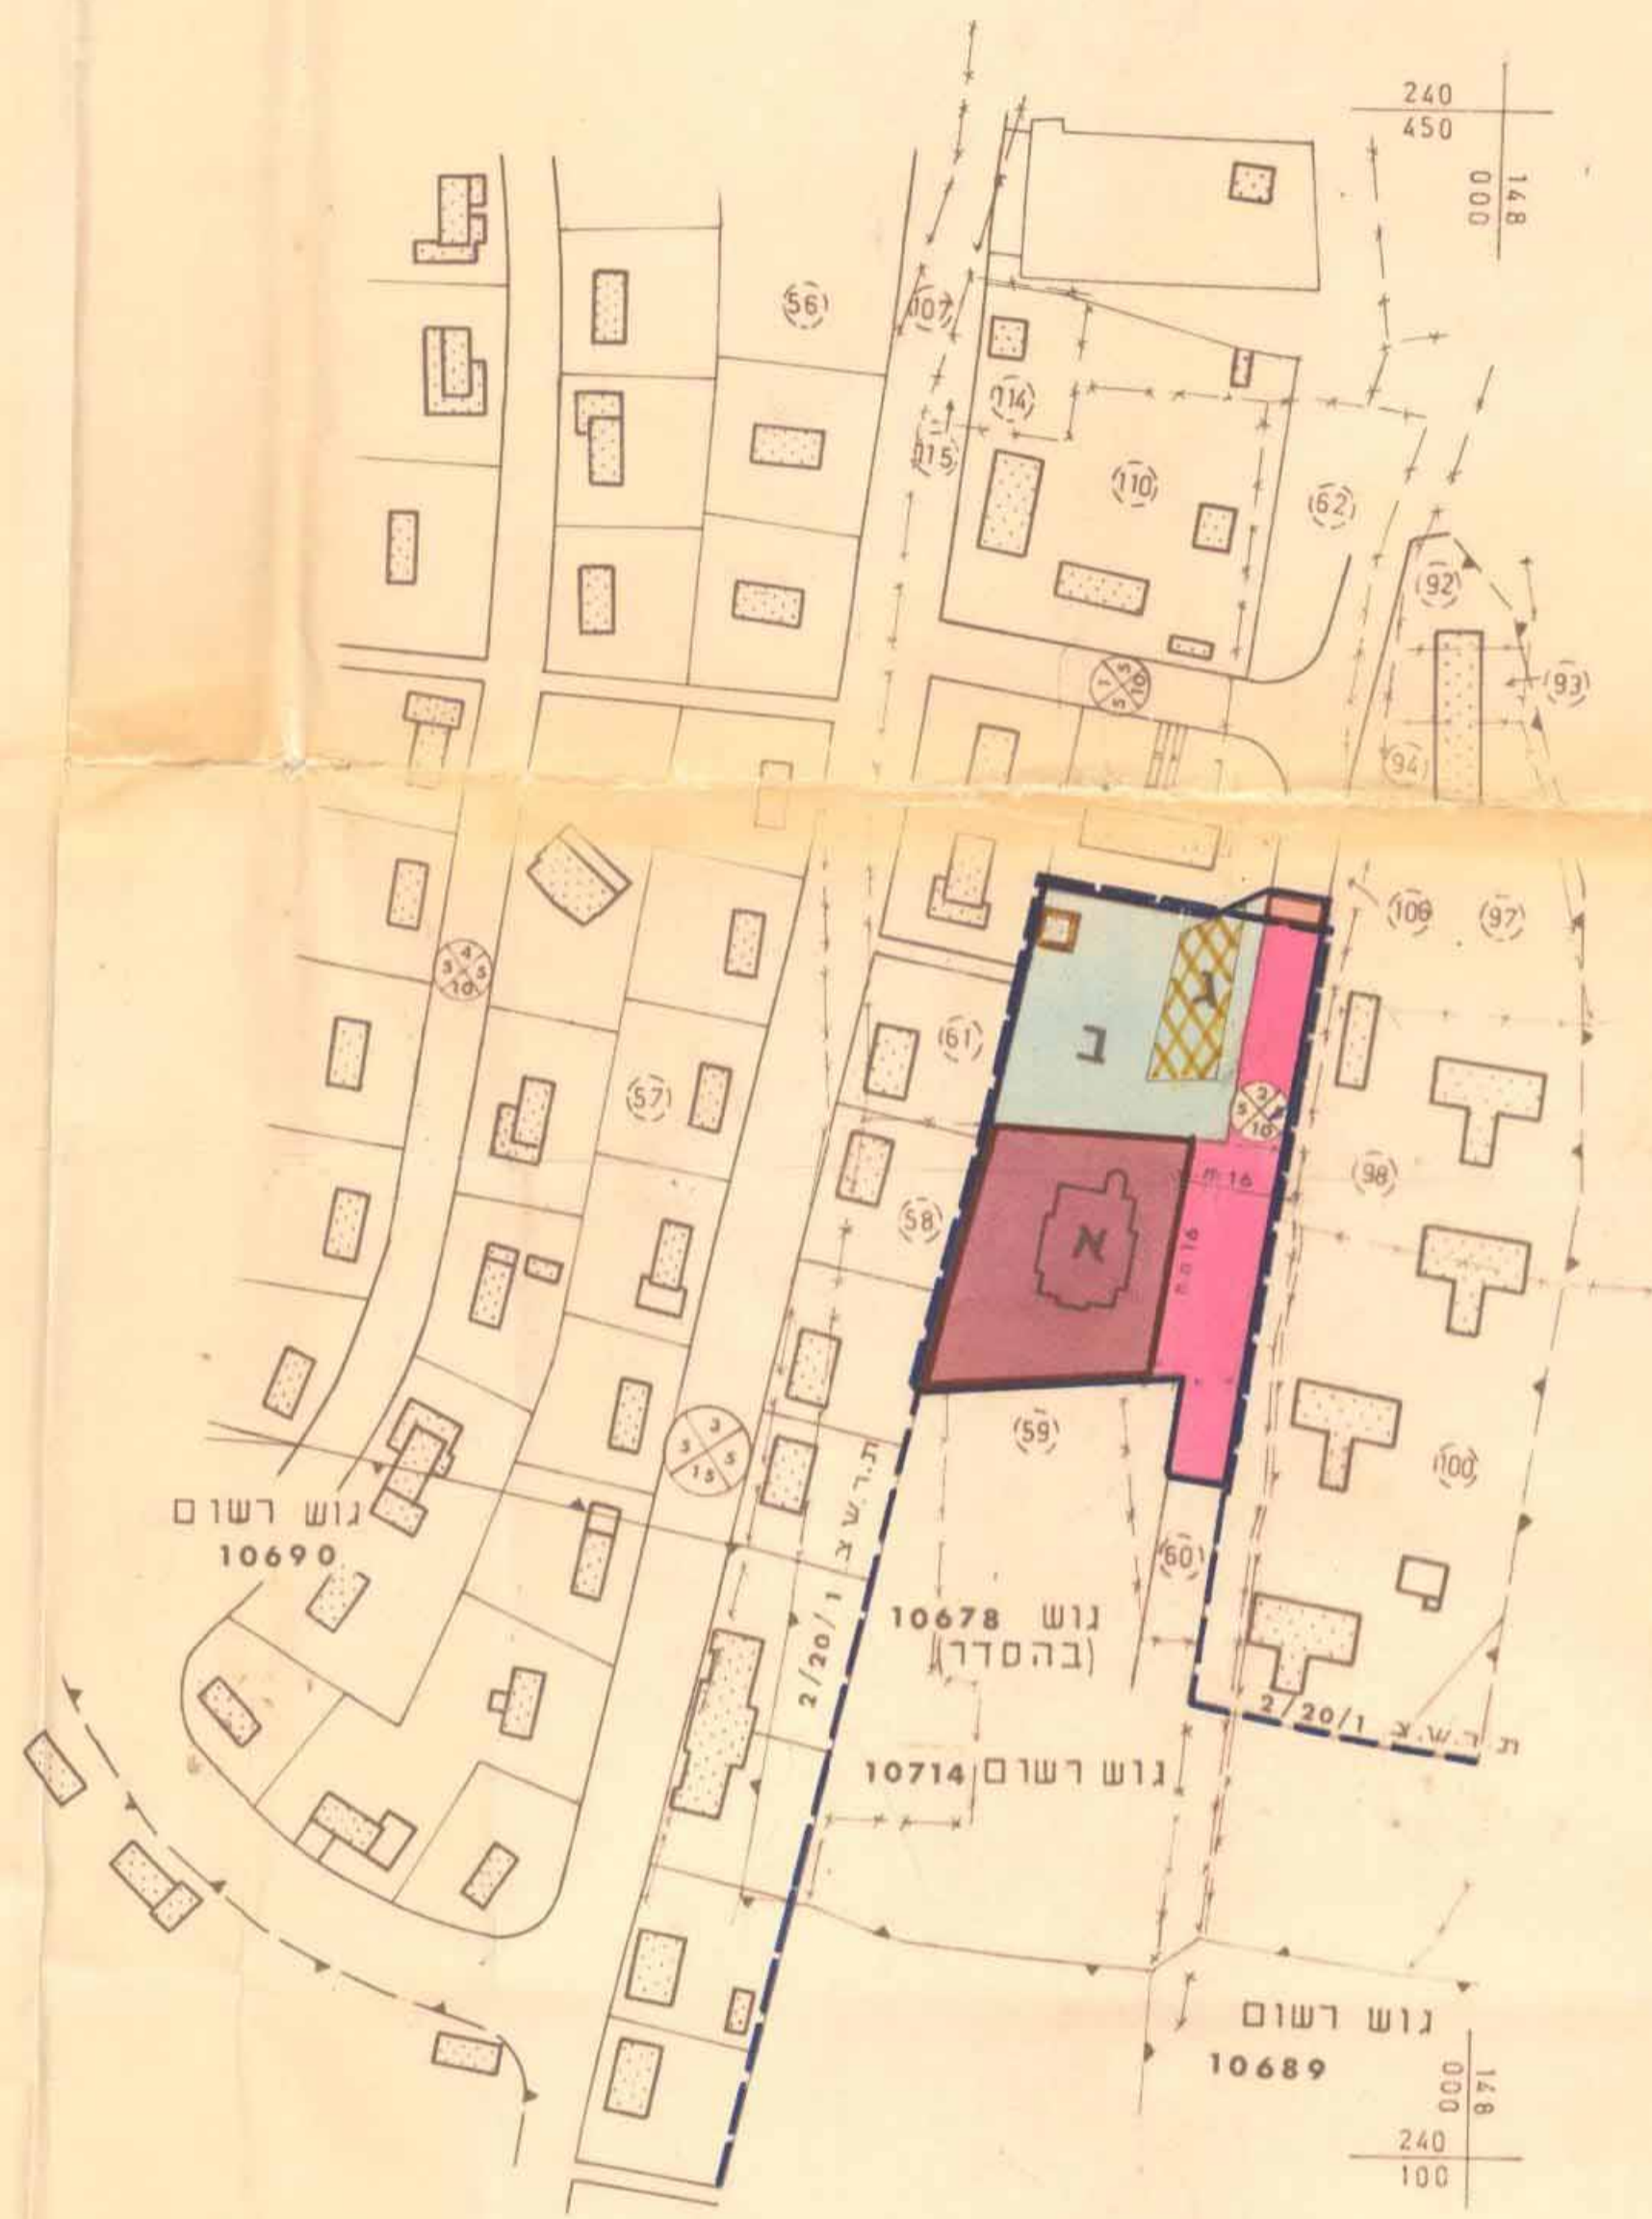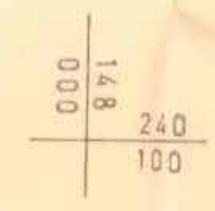

300048

תרשים המקום 1:5000

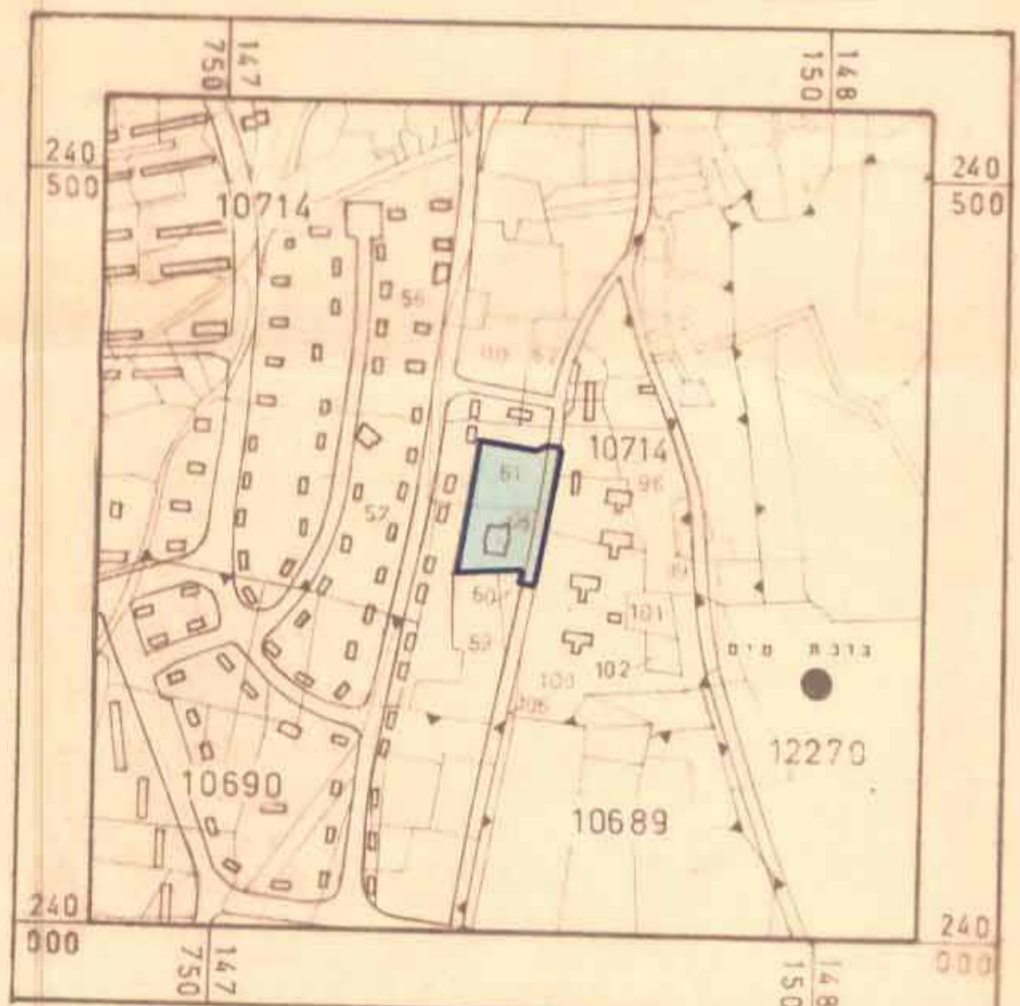

## אישורים

משרד הפנים  
חוק החכנו והבניה תשכ"ה-1965  
מחוז: חיפה  
מרחב תכנון מקומי: 4/מ.מ. 688/א  
תכנית: 688/א  
הועדה המחוזית בשיבתה ה-9-2-71  
מיום: החליטה להתקוף לתכנית העסקית לעיל.  
סגן מנהל כלל לתכנון: יושב ראש הועדה

משרד הפנים  
חוק החכנו והבניה תשכ"ה-1965  
מחוז: חיפה  
מרחב תכנון מקומי: 4/מ.מ. 688/א  
תכנית: 688/א  
הועדה המחוזית בשיבתה ה-14.10.69  
מיום: החליטה להפקיד את התכנית להגדרת לעיל.  
יוש"מ: יושב ראש הועדה  
סגן מנהל כלל לתכנון

תכנית מס' 688/א מורממת לתת חוקי בילקום התמוטטים מס' 1804 מיום 10-2-72 עמוד 1104

תכנית מס' 688/א מורממת להפקיד בילקום התמוטטים מס' 1668 מיום 29-10-70 עמוד 10

התשריט בקנה 1:1250 הוכנו על סמך מפה נושים וחלקות (בהסדר) - העתק מהימון של מפה ממשלתית שכ מחלקת המדידות