



שטח תכנון גלילי מחוז חיפה

תשריט מצורף

לתכנית תכון עיר מפורטת מס' ג/582

הנקראת תכנית חלוקה גוש 10532 חלקה 13  
עתלית

קנה מדה: 1:2500

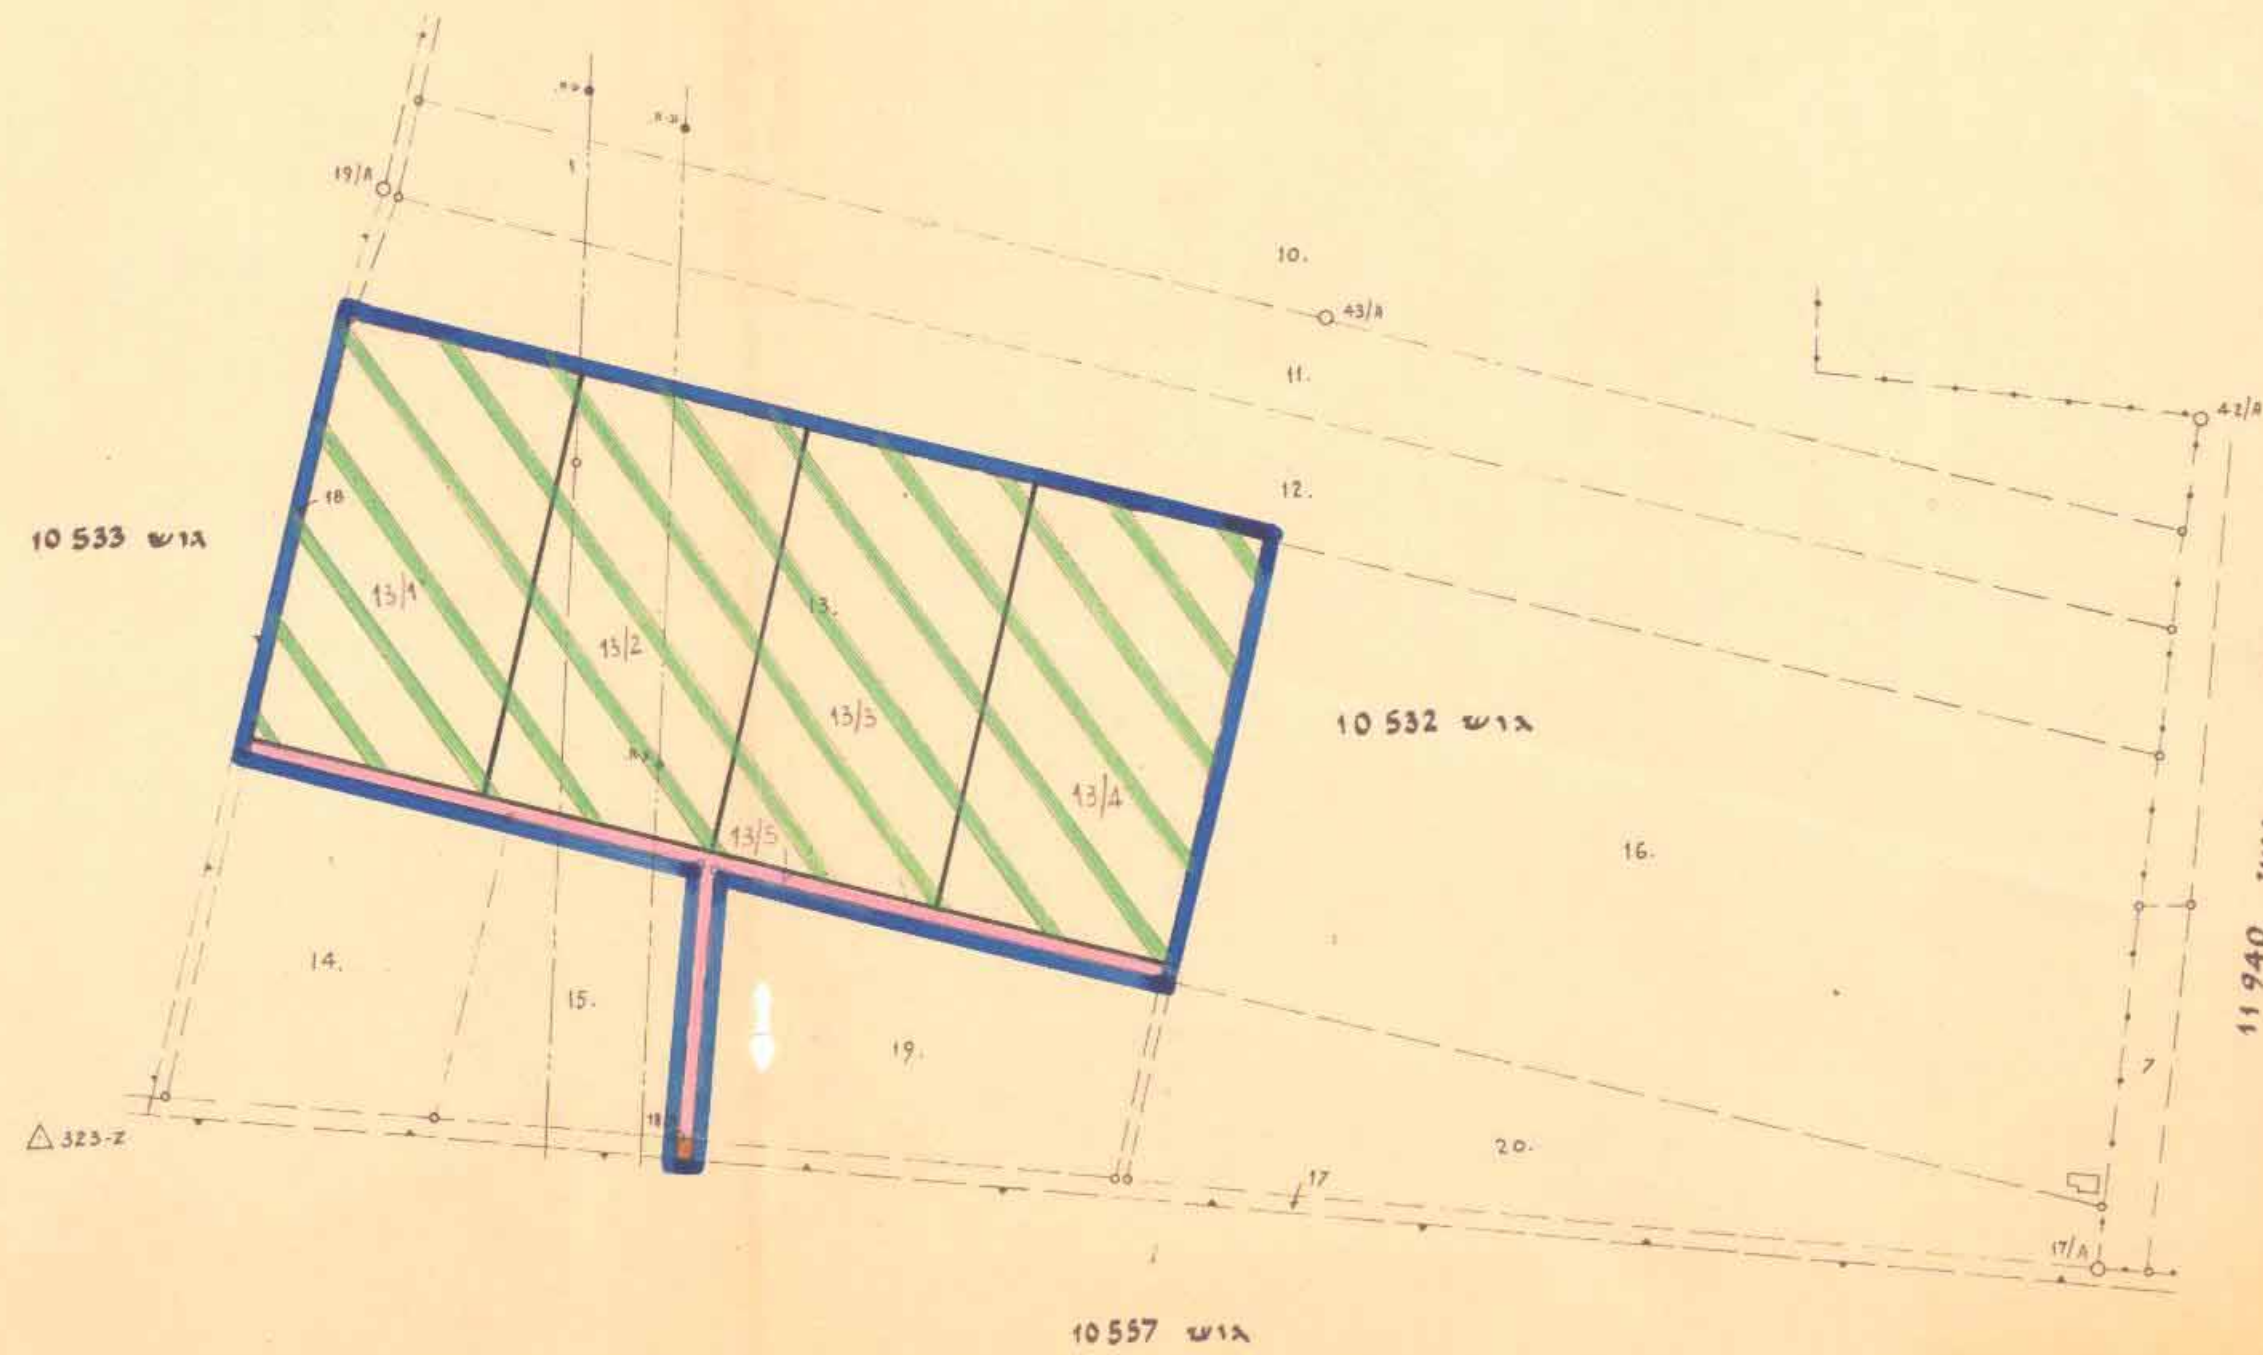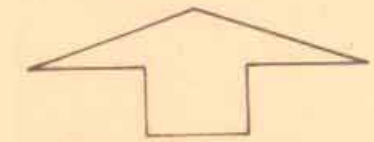

מקרא

- גבול התכנית
- אזור חקלאי
- דרך קיימת או מוצעת
- דרך מוצעת או הרחבה
- גבול חלקה קיימת
- גבול חלקה חדשה

קנה מדה: 1:10000

תרשים הסביבה



משרד הפנים  
חוק התכנון והבניה חשכ"ה-1965  
מחוז חיפה  
מרחב תכנון מקומי  
תכנית מס' 582/ג  
הועדה המחוזית בשיבתה ה' 314  
מיום 26.10.65  
חלוקת הנכרת לעיל  
סגן מנהל כללי לתכנון

תכנית מס' 582/ג  
מרחב תכנון חקלאי  
תשריט מס' 1294  
מיום 4.8.66  
משרד הפנים

משרד הפנים  
חוק התכנון והבניה חשכ"ה-1965  
מחוז חיפה  
מרחב תכנון מקומי  
תכנית מס' 582/ג  
הועדה המחוזית בשיבתה ה' 22  
מיום 10.1.67  
חלוקת לתת גוש  
לתכנית הנכרת לעיל  
סגן מנהל כללי לתכנון

תכנית מס' 582/ג  
מרחב תכנון חקלאי  
תשריט מס' 1435  
מיום 7.3.68  
משרד הפנים

מודד מוסטן

משרד סכני  
מ' ימבולסקי  
צ-בר-אדון  
מנהל ארץ-מודד מוסטן  
חיפה

מועצה מקומית  
עתלית



בע"י הקרקע  
והיוזמים

ירוש' שבת' לוי

שטח התכנית: 46427 מ<sup>2</sup>/בקידוב/