



מחוז חיפה
 מרחב תכנון מקומי מחוזי
 תשריט מצורך לשינוי תכנית מתאר מקומית
תכנית מס' ג/820

ק.מ. 1:1250

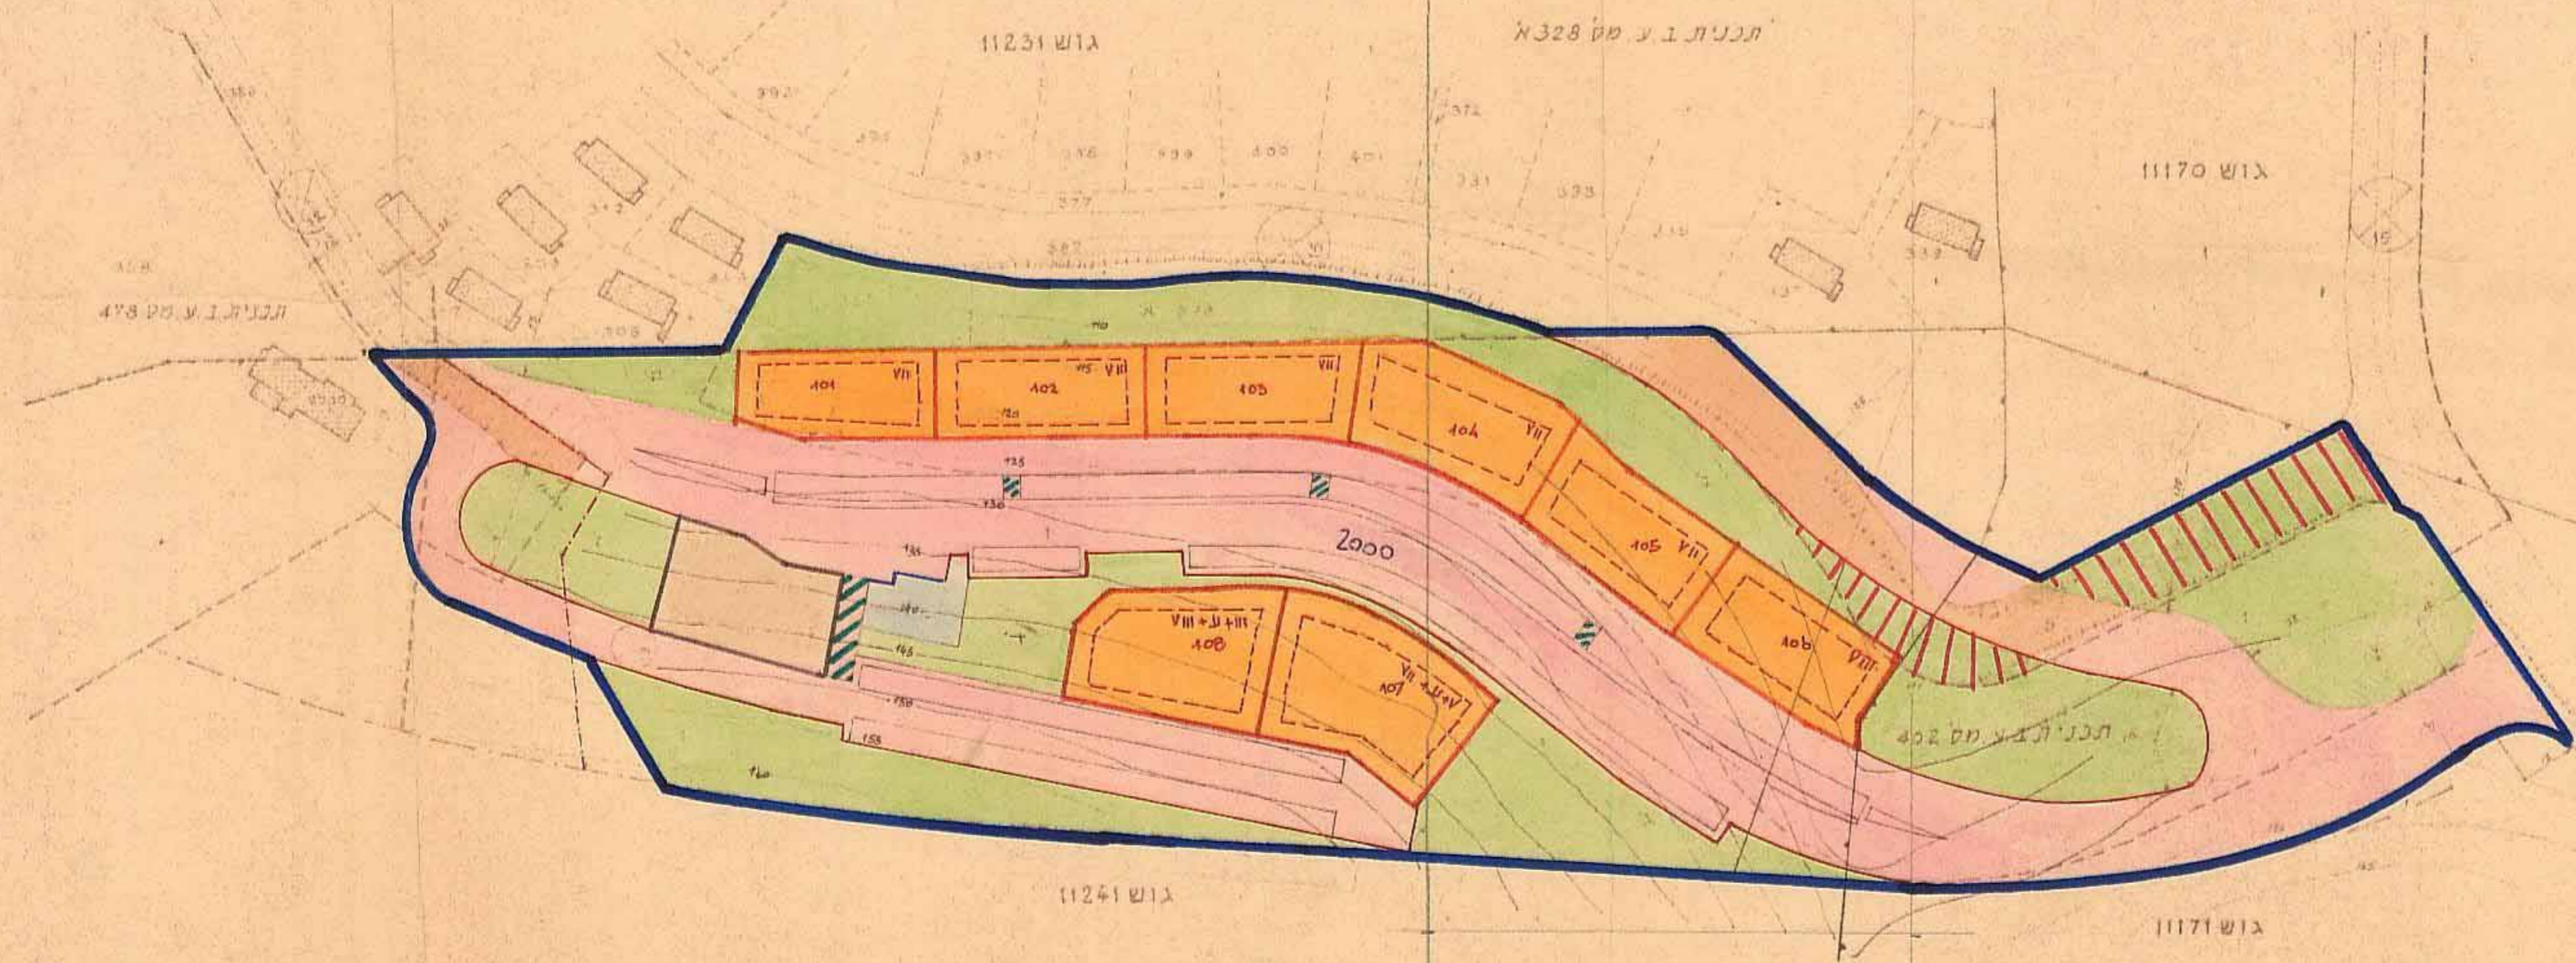

- סימנים**
- קו רחוב
 - גבול חלקה מוצעת
 - מספר חלקה קיימת
 - מספר חלקה מוצעת
 - חזית חנויות
 - קו בינון
 - קו השסל
 - קו מים
 - מספר קומות
 - קומת עמודים
 - גבול פארק לאומי
 - גבול תכנית ת.ט. מאושרת
- גבול חנויות
 אזור מגורים מיוחד
 שטח ציבורי פתוח
 אזור לבנין ציבורי
 אזור מסחרי
 שטח וטון למבנין סתור
 דרך הייטת אד מאושרת
 דרך מוצעת
 שטח להולכי רגל מוצע
 דרך לביטול
 מספר הדרך
 נתיב קדמי
 רחוב הדרך

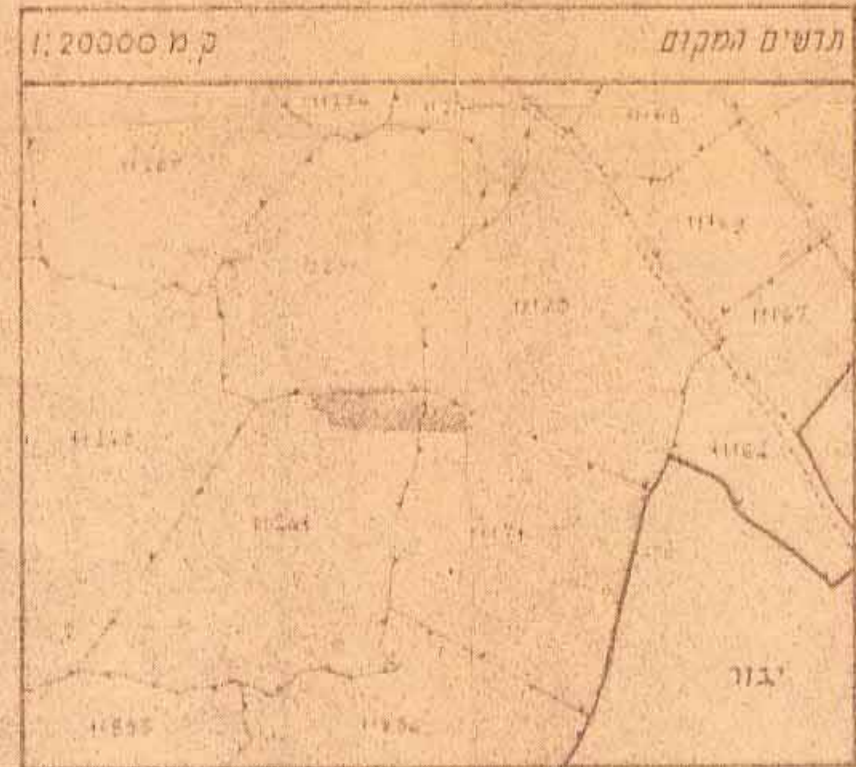

מינהל מקרקעי ישראל
 מחוז חיפה
 החתימה לצרכי התכנון בלבד
 תאריך: _____

בעל הקרקע
 מינהל מקרקעי ישראל ואחרים
 יוזמי התכנית
 מודד מוסמך

טבלת שטחים

מקום	שטח במ"ר	אחוזים
אזור מגורים מיוחד	7597	20.5
שטח ציבורי פתוח	12808	34.6
אתר לבנין ציבורי	812	2.2
אזור מסחרי	239	0.6
דרכים ושבילים	15574	42.1
סה"כ	37030 מ"ר	100.0%

מסדר הפנים
 חוק החכונ והבניה תשכ"ה-1965
 מחוז חיפה
 מרחב תכנון מקומי
 תכנית מס' ג/820
 הועדה המחוזית בשיבתה ח'
 מיום 3.2.76
 החליטה להת תוקף
 לחכונת הנכרת לעיל.
 סגן מנהל כלל החכונ
 יושב ראש הועדה

מסדר הפנים
 חוק החכונ והבניה תשכ"ה-1965
 מחוז חיפה
 מרחב תכנון מקומי
 תכנית מס' ג/820
 הועדה המחוזית בשיבתה ה'
 מיום 6.5.75
 החליטה להפקיד את
 חכונת הנכרת לעיל.
 יושב ראש הועדה

תכנית מס' ג/820
 מורסמה לפחו חוקי בליקט
 תורסמים מס' 227/1
 מיום 22.11.76
 עמוד 276

תכנית מס' ג/820
 מורסמה לחקיקה בליקט
 תורסמים מס' 2197
 מיום 26.9.75
 עמוד 99