





תשריט מוצע 1:1250



מצב קיים 1:2500

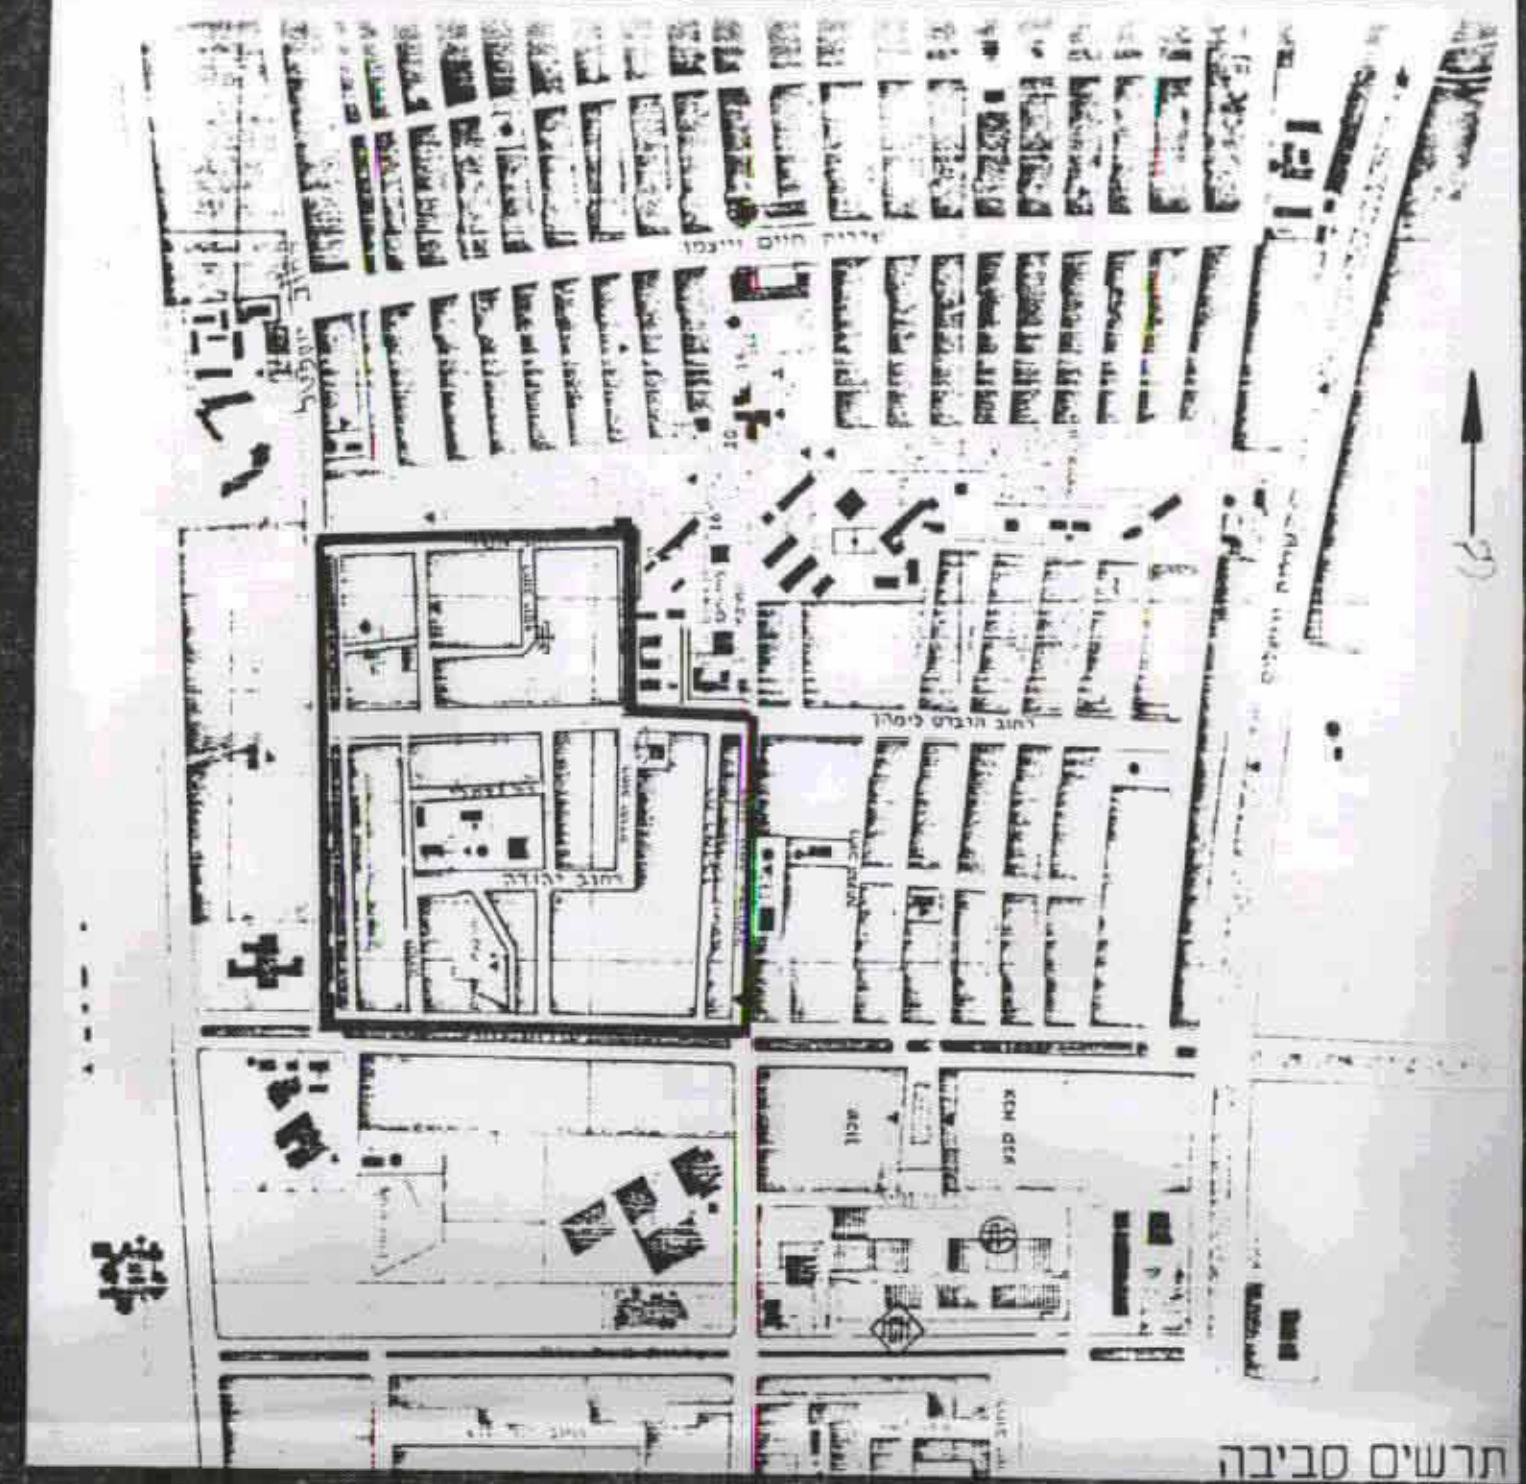

חלקי חלקות: 1678, 1645, 1702, 1700, 1802, 1858, 1655  
 חלקות: 1834, 1835, 1863, 1854, 1855, 1856, 1831, 1832, 1857, 1861, 1833, 1839, 1838, 1837, 1836, 1859, 1845, 1844, 1843, 1842, 1841, 1840, 1850, 1860, 1849, 1848, 1847, 1846, 1851, 1862, 1853, 1852

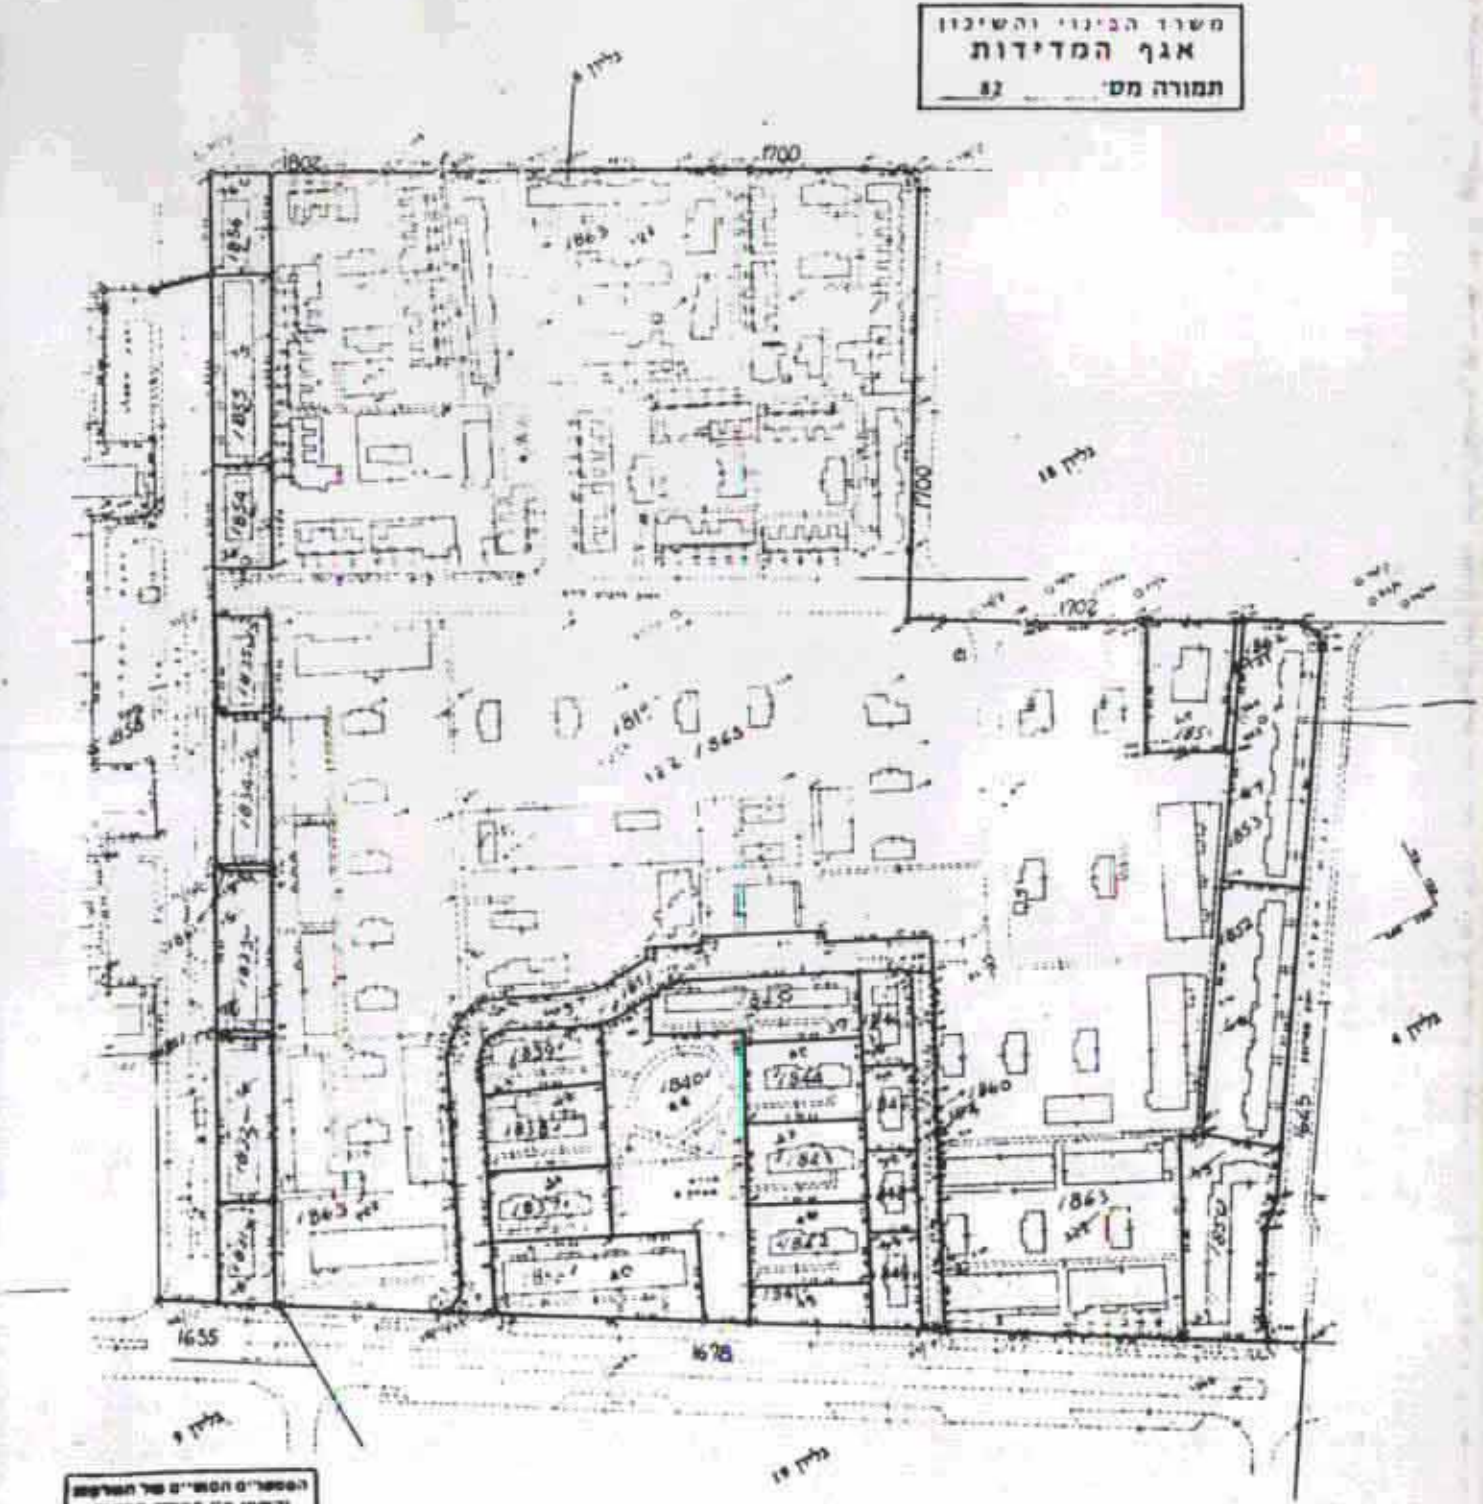

מחוז: חיפה  
 נפה: חיפה  
 מקום: קרית ים  
 גוש: 10444 (גליון 11)  
 חלקה: 819  
 הוכן בשביל "עמירנו" ניהול נכסים בע"מ

מס' סטירה: 81/202  
 מס' חש"מ: 152/0/83  
 מס' רישום: 147/02

מס' חש"מ: 152/0/83  
 מס' רישום: 147/02

טבלת אזורים

מגורים	אזור	סל"כ דונמים	סל"כ דונמים	אחוז	סל"כ אחוזים
אזור מגורים ב'	41.25	77.5	4%	30%	12.3
אזור מגורים ג'	21.5			16%	3.4
אזור מגורים ב' מיוחד	4.5			3%	0.9
אזור דירור מיוחד (מגן)	4			3%	0.8
מגורים על גבי מסחר	6.25			5%	1.3
מסחר	1	1	1%	1%	0.2
סטט ציבורי	44	59	6%	32%	12.3
דרכים, שבילים ותחנות	0.5			5%	0.1
שטח ציבורי מתוח	8.5			6%	1.3
אחר לבנין ציבורי				3%	0.6
סל"כ	137.5			100%	137.5

הועדה המקומית לתכנון ולבניה - קרית ים  
 קריית מוצקין, קרית ביאליק, קרית ים  
 תכנית בע. מס' 304/7  
 הומלץ למתן תוקף  
 בישיבה ה- 426 ביום 19.9.86  
 יושב ראש הועדה: [Signature]

הועדה המקומית לתכנון ולבניה - קרית ים  
 קריית מוצקין, קרית ביאליק, קרית ים  
 תכנית בע. מס' 304/7  
 הומלץ להפקדה  
 בישיבה ה- 411 ביום 6.9.85  
 יושב ראש הועדה: [Signature]

משרד הפנים  
 חוק התכנון והבניה תשכ"ה-1965  
 מחוז: חיפה  
 מרחב תכנון מקומי  
 תכנית מס' 304/7  
 הועדה המחוזית לשינוי תוכנית  
 ע"מ: 28.10.86  
 החלטת הוועדה: [Signature]

תכנית מס' 304/7 - מורסמה להפקדה בליקוט  
 הפרמטרים מס' 3352 מיום 26.6.86 עמוד 267  
 תכנית מס' 304/7 - שינוי תוכן חוק בליקוט  
 הפרמטרים מס' 3505 מיום 30.11.87 עמוד 316  
 תכנית מס' 304/7 - שינוי תוכן חוק בליקוט  
 הפרמטרים מס' 3505 מיום 30.11.87 עמוד 316

תשריט מצורף לתכנית מפורטת הנקראת:  
**ת/304-שכונת אג"ש**  
**קרית ים**  
 שניתי לתכנית מתאר ק/130

מקרה	תיאור	מס' חש"מ	מס' רישום
1	בבול חלקה	10444	137,46 מ"ר
2	אזור מגורים א'	חיפה	
3	אזור מגורים ב'	חיפה	
4	אזור מגורים ג'	חיפה	
5	אזור מגורים ב' מיוחד	חיפה	
6	אזור דירור מיוחד (מגן)	חיפה	
7	אחר לבנין ציבורי	חיפה	
8	מסחר	חיפה	
9	דרכים, שבילים, גינות	חיפה	
10	שטח ציבורי מתוח	חיפה	
11	דרכים קיימות מאושרות	חיפה	
12	ירדן מוצעת	חיפה	
13	דרכים לביטול	חיפה	
14	מגורים על גבי מסחר	חיפה	
15	בנין להריסה	חיפה	
16	תחום הרחבה ובנין קיים	חיפה	
17	מס' חש"מ / מס' קומדה	חיפה	
18	חניה	חיפה	
19	בבול חלקה לביטול	חיפה	
20	בבול חלקה קיים ומספרה	חיפה	
21	בבול חלקה מוצעת	חיפה	
22	שטח חלקה מוצעת	חיפה	
23	שטח חלקה מבוטל	חיפה	
24	מס' דרך	חיפה	
25	קו בנין מבוטל	חיפה	
26	קו בנין קיים	חיפה	