

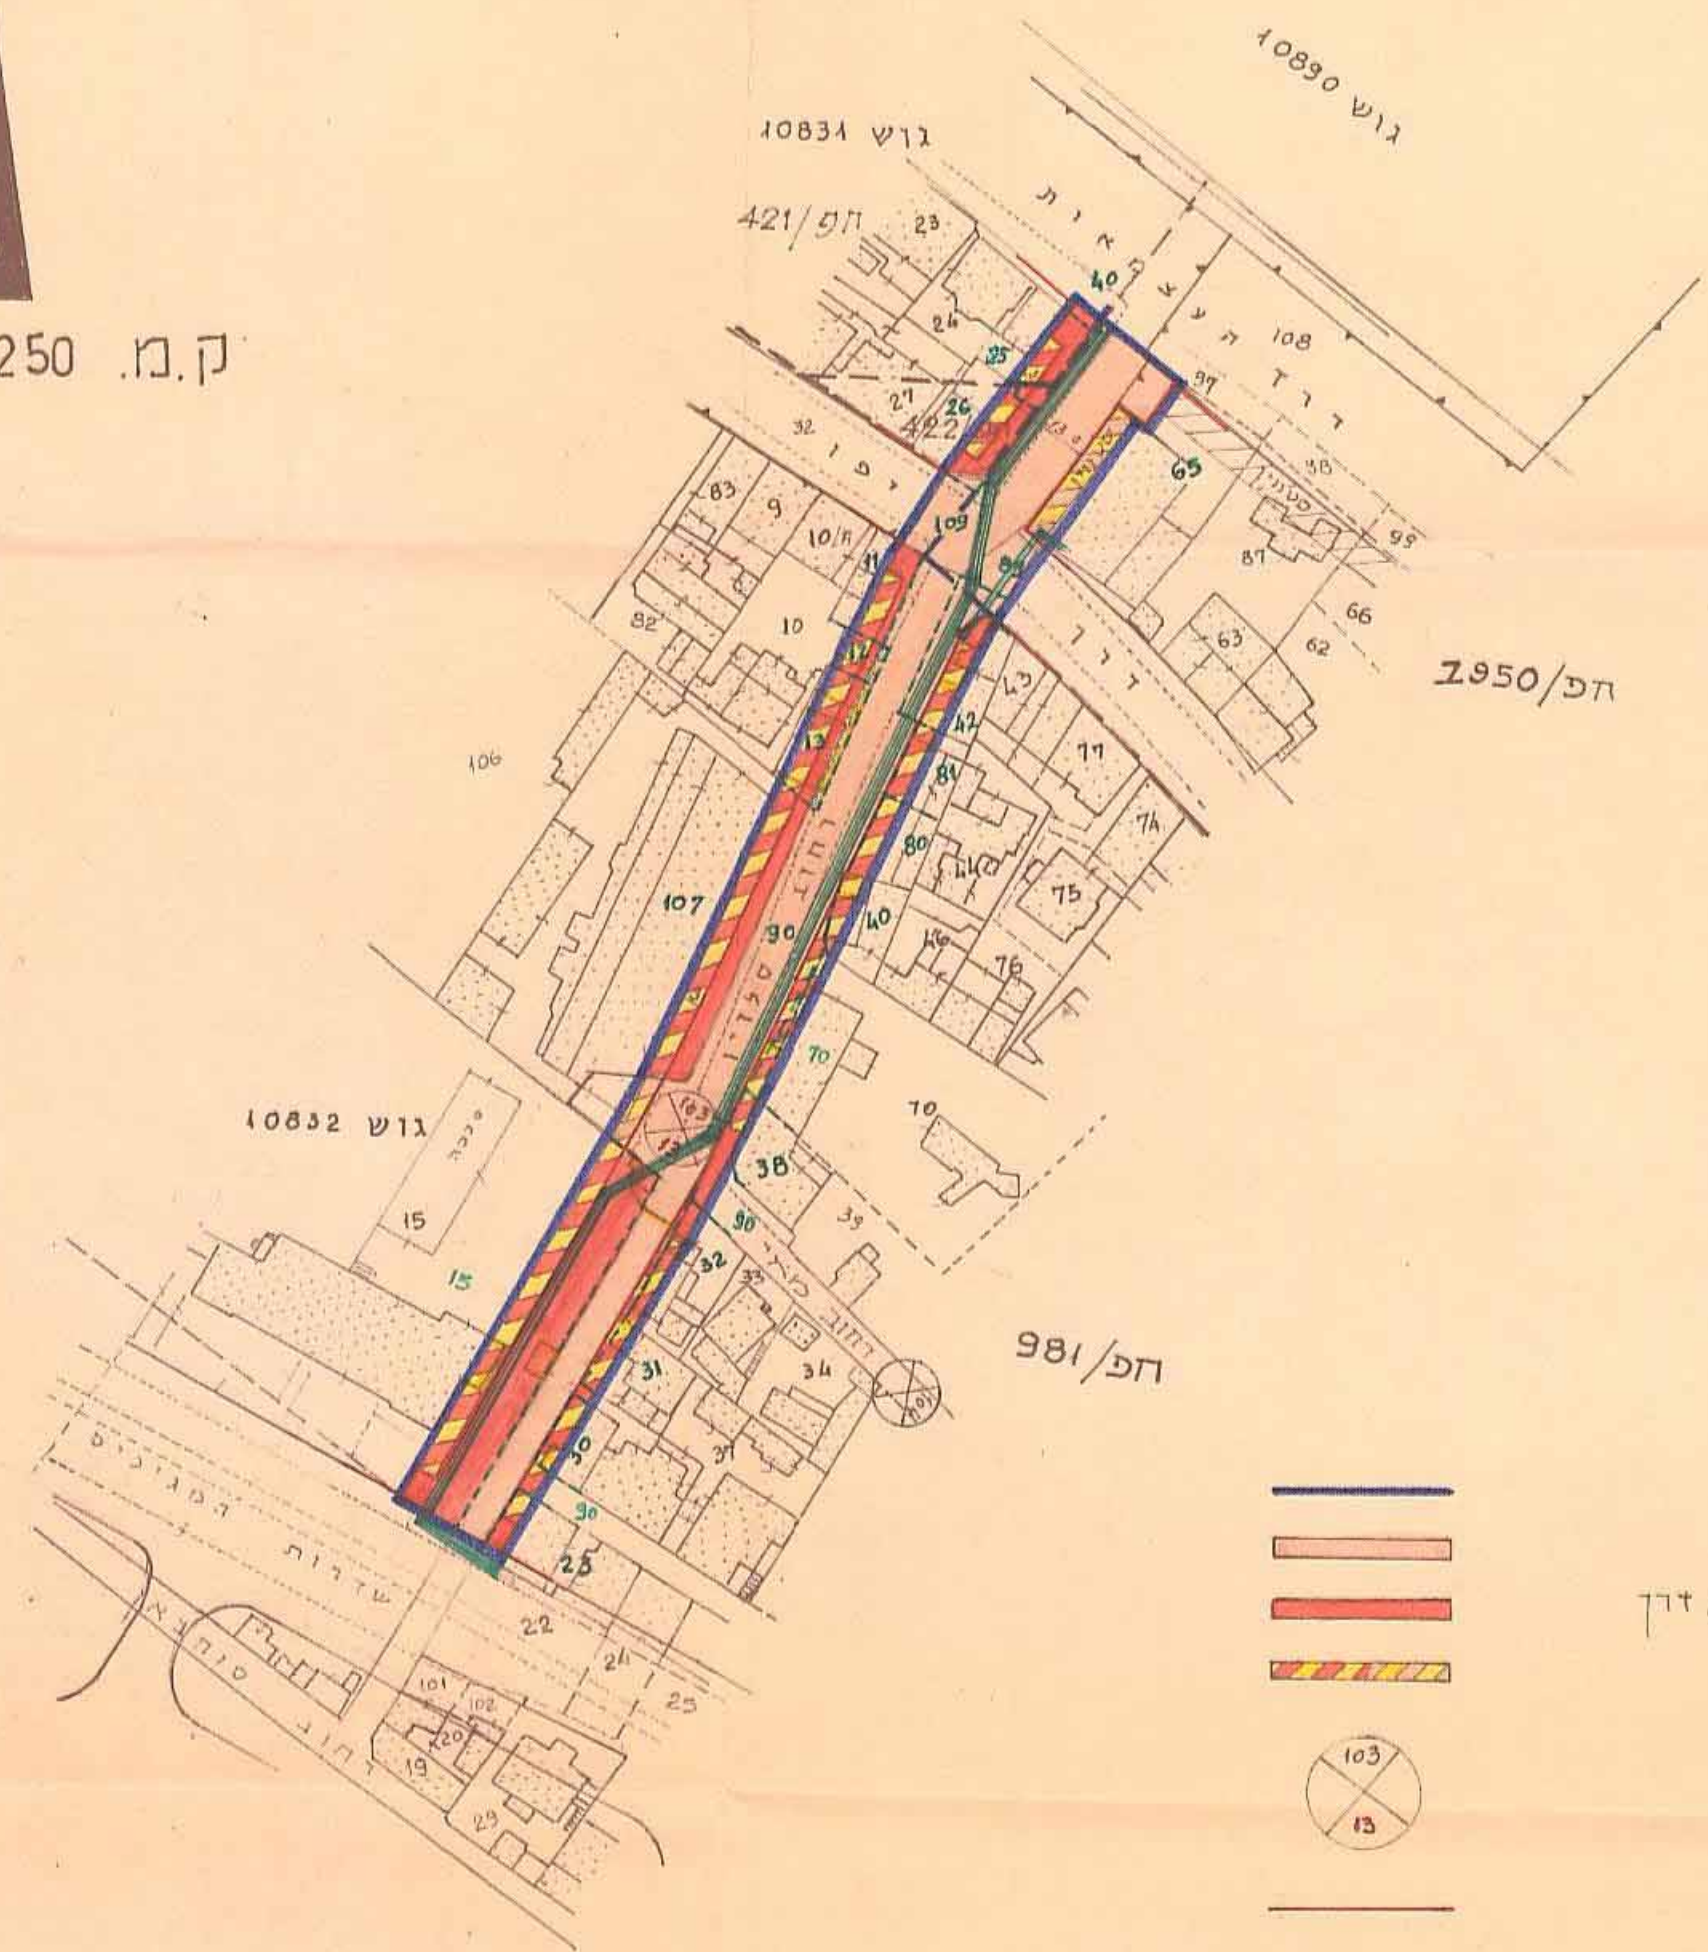
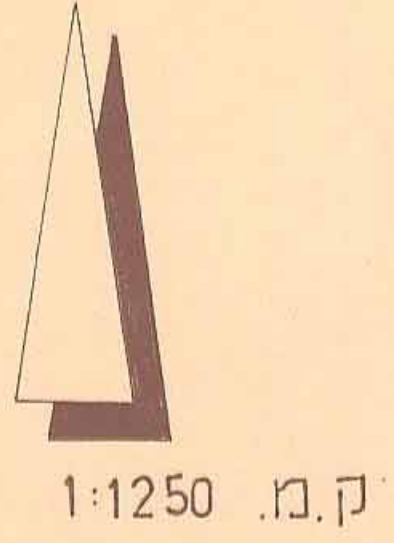


תשריט מצודף לשינוי תכנית מתאר מקומית, תכנית מס' חפ/1670  
**הרחבת רחוב סיליזיאן**  
 ק.מ. 1:1250

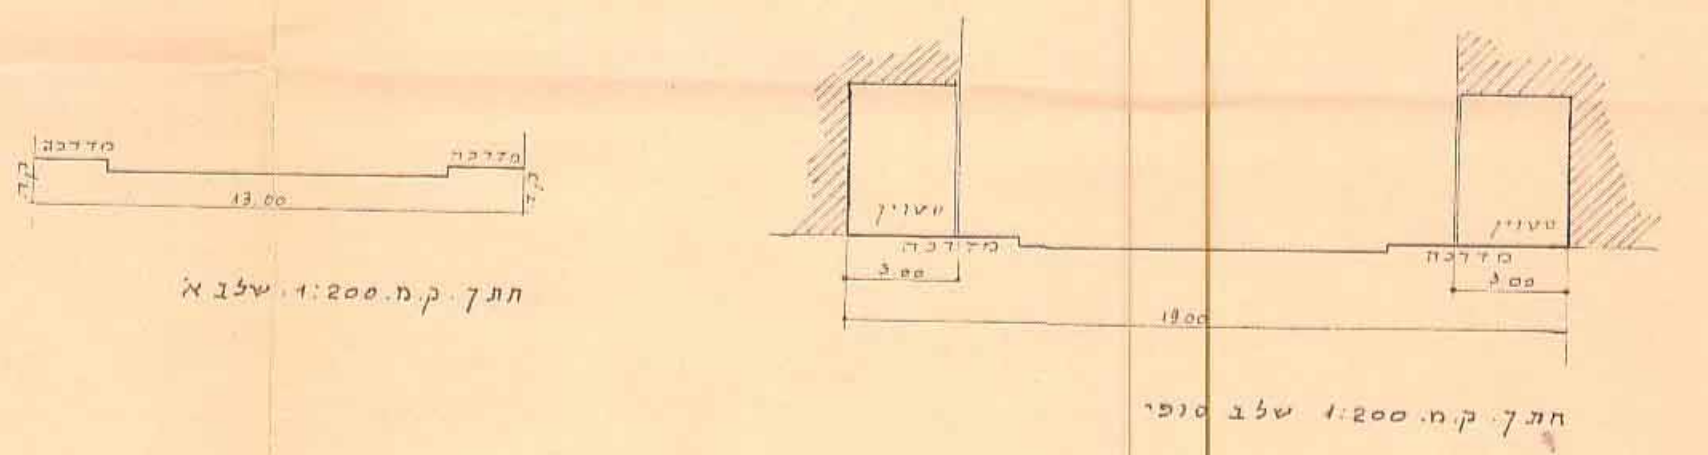

- מקרא:**
- גבול התכנית
  - דרך קיימת או מאושרת
  - דרך מוצעת או הרחבת דרך
  - סטויין
  - מספר הדרך
  - מדונח קדמי
  - רוחב הדרך
  - קו רחוב
  - גבול גוש
  - גבול חלקה קיימת
  - מספר חלקה קיימת
  - קו חשמל
  - מבנה להדיסה
  - גבול תכנית ת.נ. מאושרת
  - כבל חשמל יתת קרקע מ.ג.

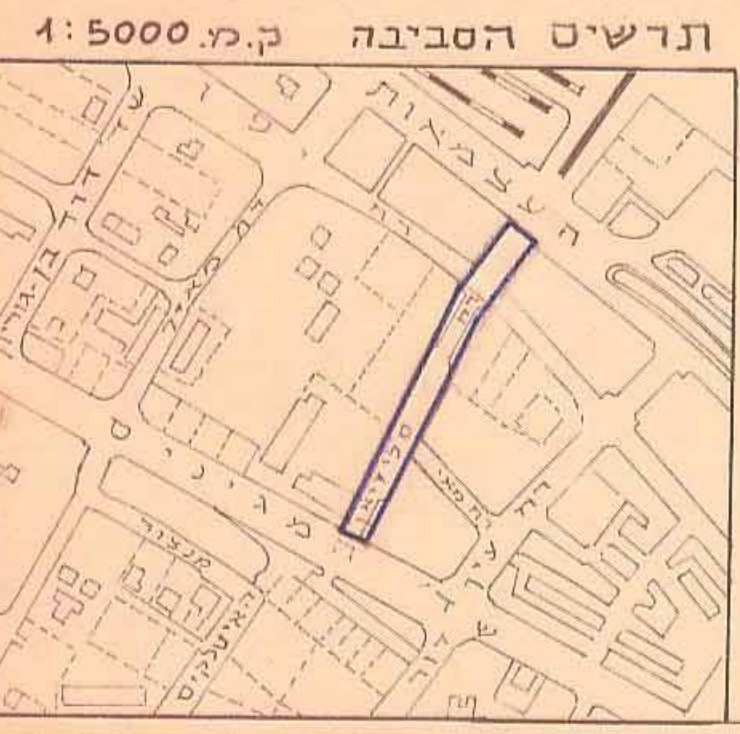

הועדה המקומית לתכנון היבנה - חיפה  
 תכנית ת.צ.חפ/1670  
**הזמין לפתח חוקף**  
 בישיבה ה-61 ב-14.4.80  
 5.6.80  
 יושב ראש הועדה:   
 מהנדס העיר:

הועדה המקומית לתכנון היבנה - חיפה  
 תכנית ת.צ.חפ/1670  
**הזמין להפקדה**  
 בישיבה ה-14 ב-14.5.79  
 5.7.79  
 יושב ראש הועדה:   
 מהנדס העיר:

מסדר הפנים  
**חוק התכנון והבניה השב"ח-1965**  
 מחוץ לתכנית  
 מרחב תכנון מקומי  
 תכנית חפ/1670  
 הועדה המחוזית בשיבתה ה-96  
 מיום 31.7.79  
 החליטה להפקיד את התכנית הנזכרת לעיל.  
 סגן מנהל מל"ל לתכנון:   
 יושב ראש הועדה:

מסדר הפנים  
**חוק התכנון והבניה השב"ח-1965**  
 מחוץ לתכנית  
 מרחב תכנון מקומי  
 תכנית חפ/1670  
 הועדה המחוזית בשיבתה ה-96  
 מיום 31.7.79  
 החליטה להפקיד את התכנית הנזכרת לעיל.  
 יושב ראש הועדה:

תכנית מס' חפ/1670 מורסמה להקדמת בילקום  
 תמ"מ מס' 2585 מיום 6.12.79 עמוד 447

תכנית מס' חפ/1670 מורסמה לפתח חוקף בילקום  
 תמ"מ מס' 2671 מיום 4.12.80 עמוד 317

שטח התכנית: 4300 מ"ר בקירוב

הרחבת רחוב סיליזיאן  
 1:1250  
 ח"מ  
 ת-1462  
 5.2.79