


מס' סדורי: 79/ב.ב/287

תכנית ת.ע. מס' חפ/1747 (13) 8.3.83

מרחב תכנון מקומי חיפה
תשריט מצודף לשנוי תכנית מתאר
תכנית מס' חפ. 1747
 שנוי יעוד של חלקה 292 בגוש 10814, חיפה
 קנה מדה: 1:250

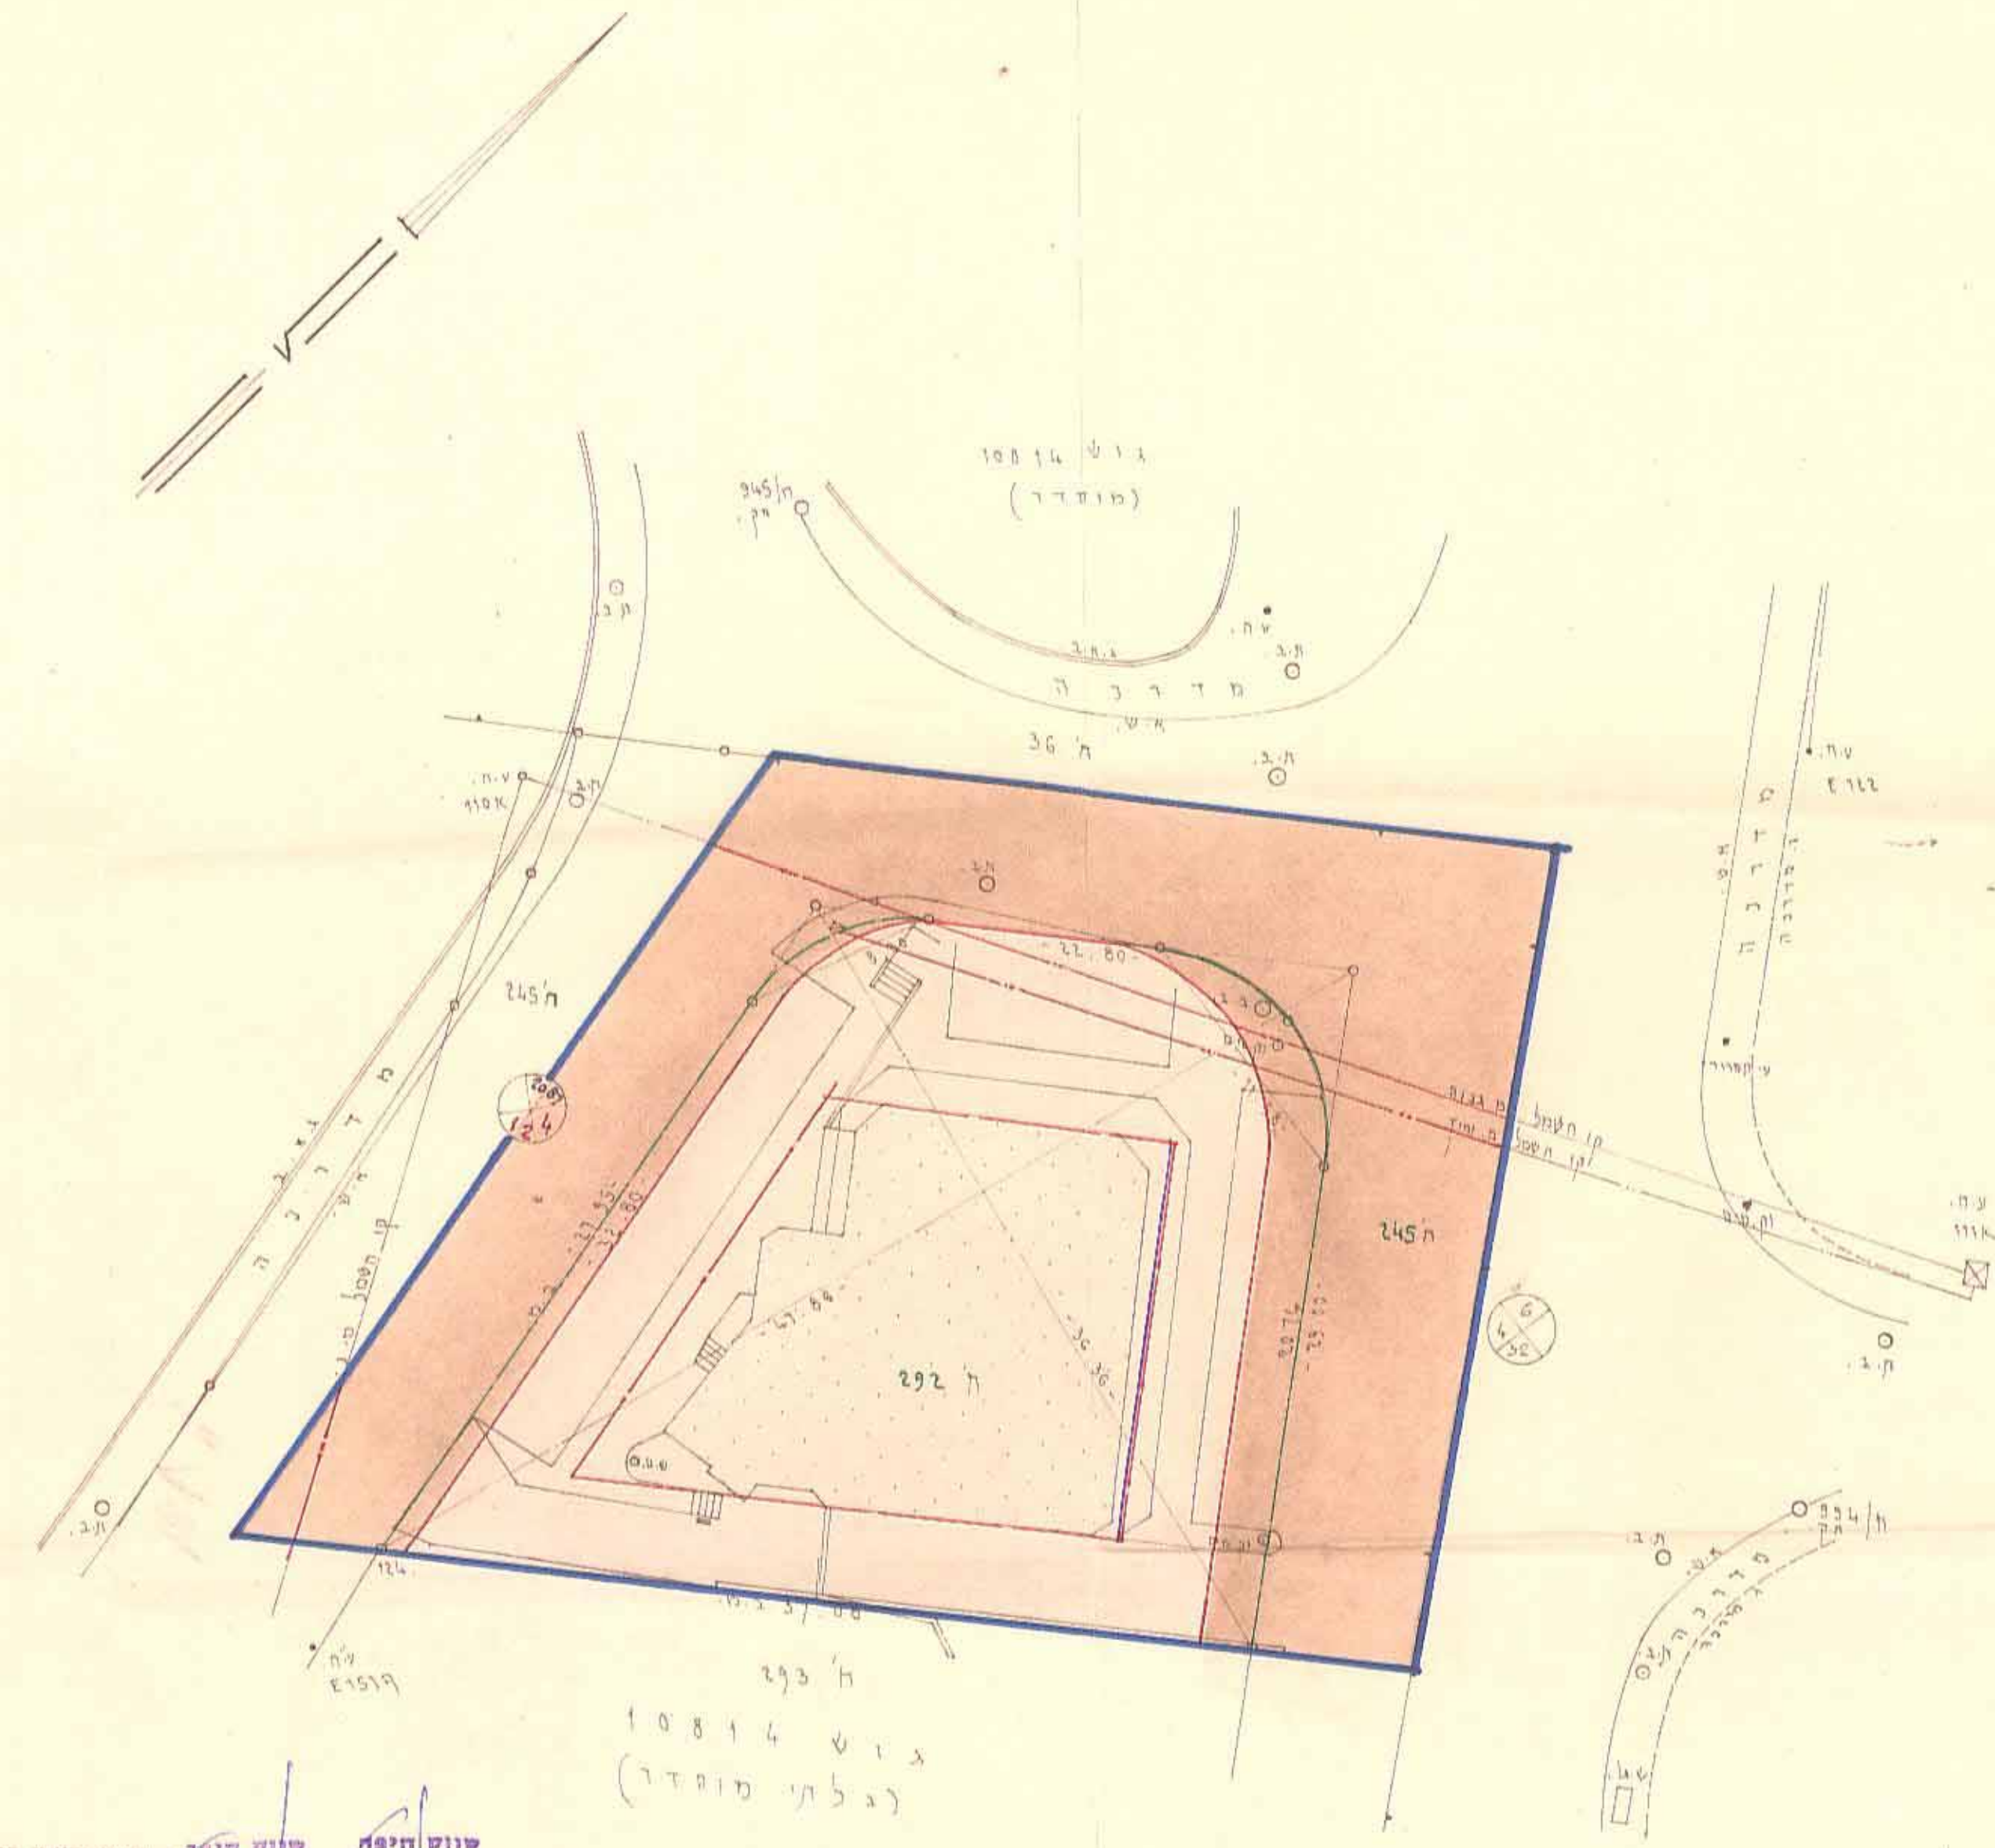

- מקרא
- גבול התכנית
- אזור מסחרי
- דרך קיימת או מאושרת
- מספר הדרך
- כרוזת קדמי
- רוחב הדרך
- קו רחוב
- גבול גוש שומה
- גבול חלקה קיימת
- מספר חלקה קיימת
- חנית חנויות
- קו בנין
- קו חשמל
- מספר קומות + מדרג

משרד הפנים
 חוק החכונ והבניה תשכ"ה-1965
 מחוז חיפה
 מרחב תכנון מקומי חיפה
 תכנית מס' חפ. 1747
 הגושה 10814
 חלקה 292
 מיום 19.4.82
 החליטה להקדיש את
 החכונות להעלה לעל.
 מן מנהל כללי לתכנון

הועדה המקומית לתכנון ולבניה - חיפה
 תכנית ת.ע. מס' חפ. 1747
הוסיף להפקדה
 בישיבה ה- 111 ב-25.6.83
 יושב ראש הועדה: א. א. יונסי
 מהנדס העיר

משרד הפנים
 חוק החכונ והבניה תשכ"ה-1965
 מחוז חיפה
 מרחב תכנון מקומי חיפה
 תכנית מס' חפ. 1747
 הגושה 10814
 חלקה 292
 מיום 12.10.82
 החליטה להקדיש את
 החכונות להעלה לעל.
 מן מנהל כללי לתכנון

הועדה המקומית לתכנון ולבניה העיר חיפה
 תכנית תכנון עיר מס' חפ. 1747
 תכנית גזענות לריון העיר הממוזגת לחוף תימן
 לאזור דרום בעמק החקלאית בתחום לחלטה
 המועצה המקומית העירייה בתחום 06.08.100
 ונתת לנהל שטחם כי תחמה מולאו.
 יו"ר הועדה: מהנדס העיר

תכנית מס' 1747/ב.ב. מורפחה למתן חוקי בליטות
 חקלאיות מס' 2946 מתחילת ב.ב. עמ' 2578
 יו"ר א. רעלי

תכנית מס' 1747/ב.ב. מורפחה לתקנות בליטות
 חקלאיות מס' 2837 מתחילת ב.ב. עמ' 2578

מס' הגוש	מס' חלקה	בעלי חקלט	שטח	אזור מסחרי	דרכים	%
10814	292	שווק חיפה-ב	851	760	31	10.6
-	245	עיריית חיפה	584	584	584	100.0
-	1435	סה"כ	1435	1344	675	47.0

שטח התכנית ~ 1435 מ"ר



שווק חיפה
 בעלי חקלט
 תיוכמים
 עורך התכנית