

הוועדה המקומית לתכנון ולבניה - חיפה
תכנית ת.ע. מס' חפ/1783
הומלץ להפקדה
בישיבה ה-118 ב-16.8.85
מאמץ יזום
מאמץ יזום

מרחב תכנון מקומי חיפה

תסריט מצורך לשני תכנית מפורטת-תכנית מס' חפ/1783

בנוי בחלקות 12, 13 בגוש 10747


משרד הפנים
חוק התכנון והבניה חשוכה-1965
מחוז חיפה
מרחב תכנון מקומי חיפה
תכנית גזני אפולו-מס' חפ/1783
הועדה המקומית לתכנון ולבניה
מינוי 19.2.85
התכנית מס' חפ/1783
מנכ"ל המחוז

משרד הפנים
חוק תכנון והבניה חשוכה-1965
מחוז חיפה
מרחב תכנון מקומי חיפה
תכנית גזני אפולו-מס' חפ/1783
הועדה המקומית לתכנון ולבניה
מינוי 19.2.85
התכנית מס' חפ/1783
מנכ"ל המחוז

הכרזה מס' 1783/אג
תאריך 15.1.85
מס' 3358

הכרזה מס' 1783/אג
תאריך 14.1.85
מס' 3103

1:500

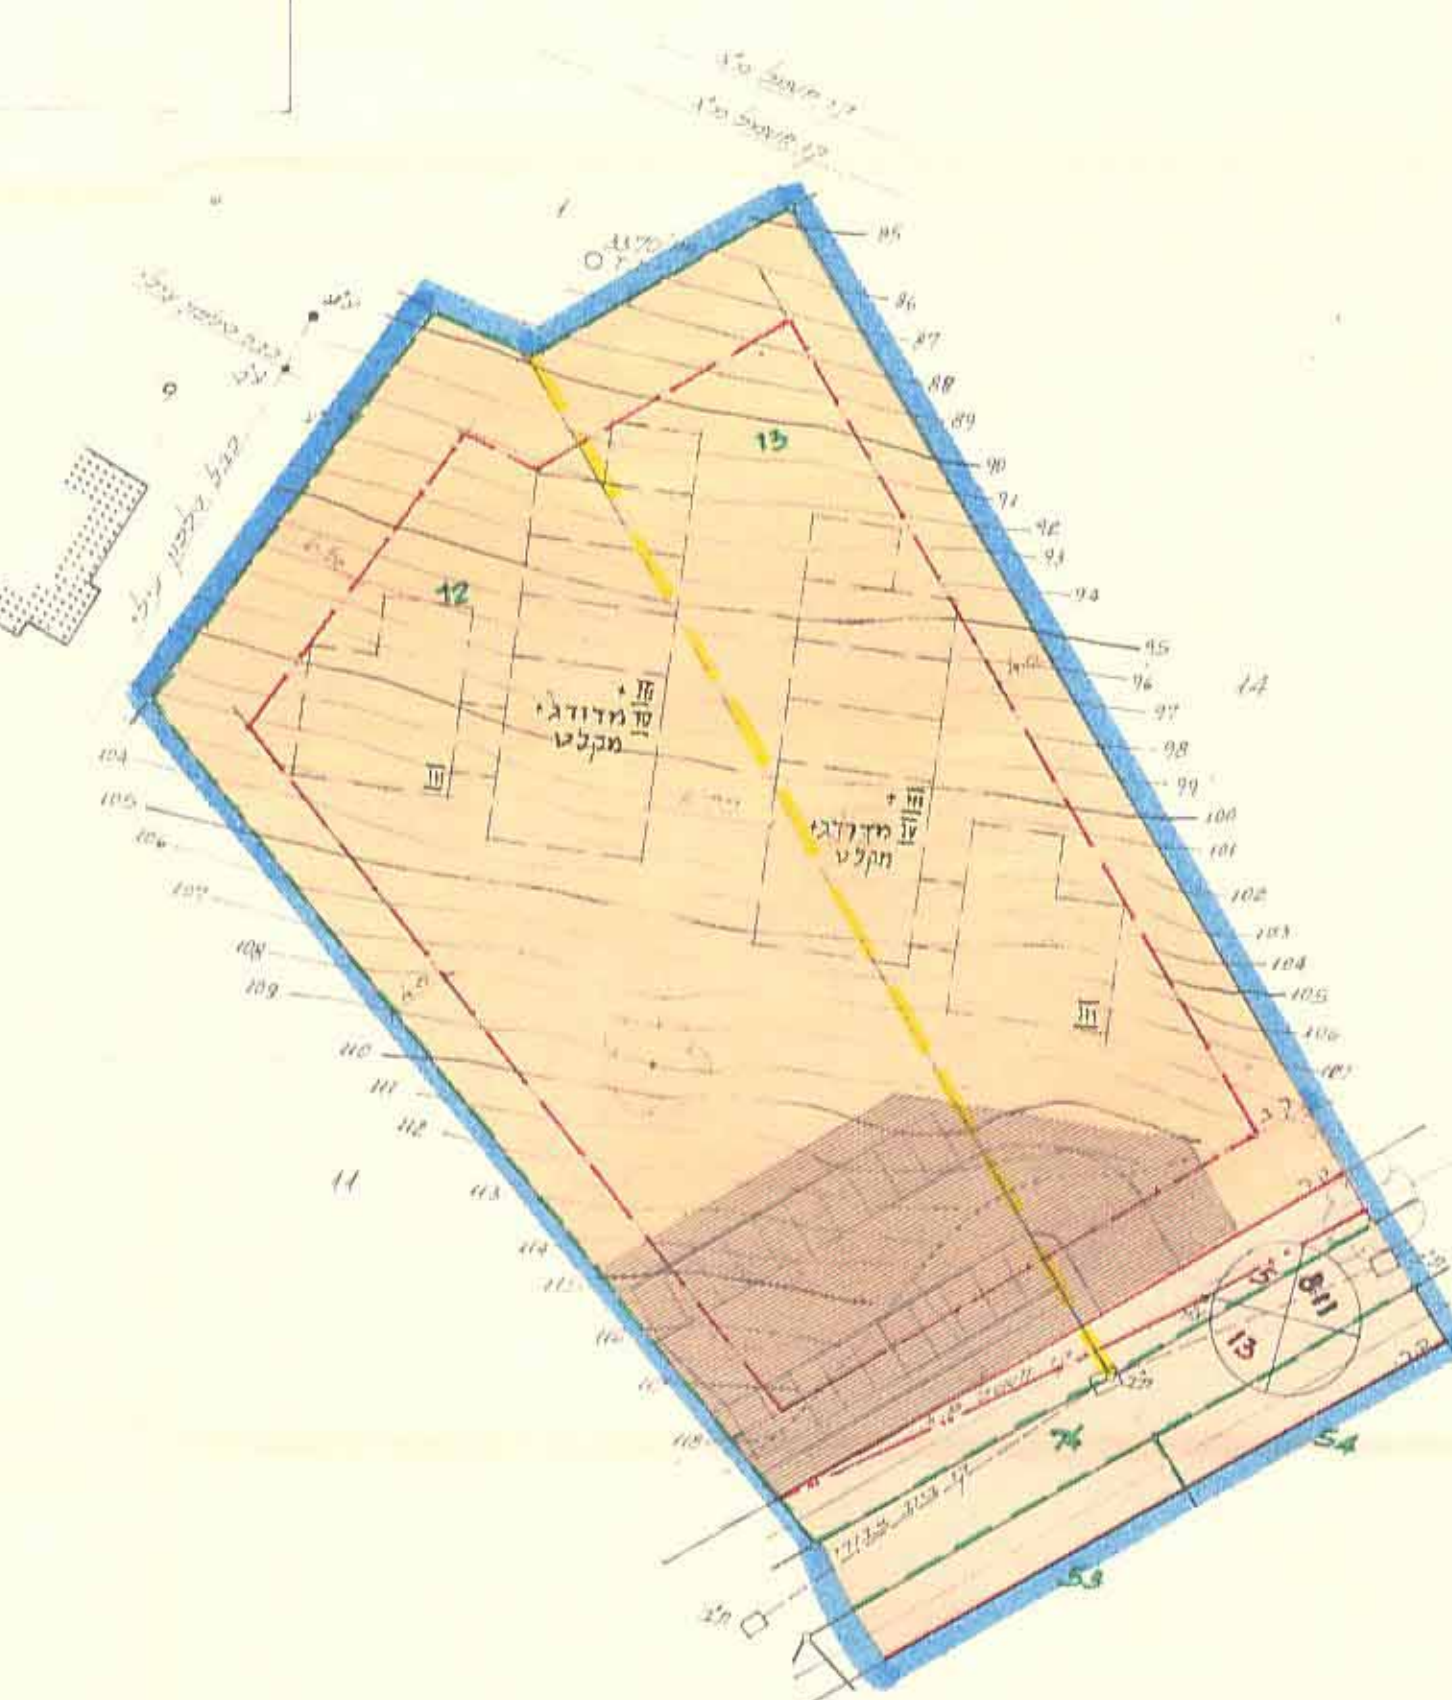

נוש	חלקות	בעלי הקרקע	שטח מעלים	שטח דרכים	שטח התכנית
10747	13, 12	שכון עובדים	3654	550	4204
	74 דונ"א 54, 53	עיריית חיפה	86.9 %	13.1 %	100 %

הערות:
1. השטחים חושבו באופן גרפי ועלולים להשתנות
2. השטח הדשום של החלקות 12 - 2254 מ"ר
13 - 1570 מ"ר
סה"כ - 3824 מ"ר

יוזמי התכנית
בעלי הקרקע
מתכנן התכנית
חודר חוסמן

מקרא

- גבול התכנית
- אזור מגורים א'
- דרך קיימת או מאושרת
- תויה פרטית
- מספר הדרך
- מרווח קדמי מינימלי
- לוחב הדרך
- קו רחוב
- גבול חלקה רשומה
- גבול חלקה לבטוי
- מספר חלקה רשומה
- קו בנין
- קו חשמל
- מבנה קיים
- מספר קומות
- קומות עמודים
- הסל מעוער של בנין בוצע



תרשים הסביבה