

הרחבת תכנון מקומי חיפה

משלים מצורף לתכנית שניו לתכנית מתאר
ז"מ ח"פ/1745
הוקראת:

רמות יגאל אלון

אנשים:
11198, 11199, 11196 (חלק), 11238, 11286 (חלק)
11200 (חלק), 11197, 11201 (חלק), 11202 (חלק)





- הקרא**
- כול שיטות ותכנון של העיר חיפה
 - כול התכנית
 - כול תכנית תכנון עיר מאושרת
 - כול המקעה
 - שטח מיועד למבנה ציבורי
 - כול עתיקות
 - גזון מגורים א'
 - גזון מגורים ב'
 - גזון מיועד למבנה ציבורי שתיחמו
 - יקבע בתכנית המפורטת
 - גזון מיועד למרכז מסחרי שתיחמו
 - יקבע בתכנית המפורטת
 - גזון מיועד לשטח ציבורי מתוח
 - דרך קיימת או מאושרת
 - דרך מוצעת או הרחבת דרך
 - קו רחוב
 - מספר דרך
 - רחוב דרך
 - דרך לביטול
 - כול גוש
 - מספר גוש
 - כול חלקה רשומה לביטול
 - מספר חלקה רשומה לביטול
 - זן השטח מתח גביע
 - זן הוצאות מלבד לקו מתח עליון
 - קו עתיד
 - קו ביוב
 - איתור משוער לבריכת מים
 - איתור משוער למעברי עיני
 - ותח קרקעי

שטח	מגורים	מגורים	מגורים	מגורים	מגורים
רמת אלון	30	260	45	74	408
הושבות			50	50	80
שטח	30	260	56	74	468

הו"ד והמקומית לתכנון ולבניה - חיפה
תכנית ת.ע. 1745
הומלץ למתן תוקף
בישיבה ה-202 מ' 14.4.83
יושב ראש הו"ד: *[Signature]*
מנהל עיריית חיפה

הו"ד והמקומית לתכנון ולבניה - חיפה
תכנית ת.ע. 1745
הומלץ להפקדה
בישיבה ה-126 מ' 14.4.83
יושב ראש הו"ד: *[Signature]*
מנהל עיריית חיפה

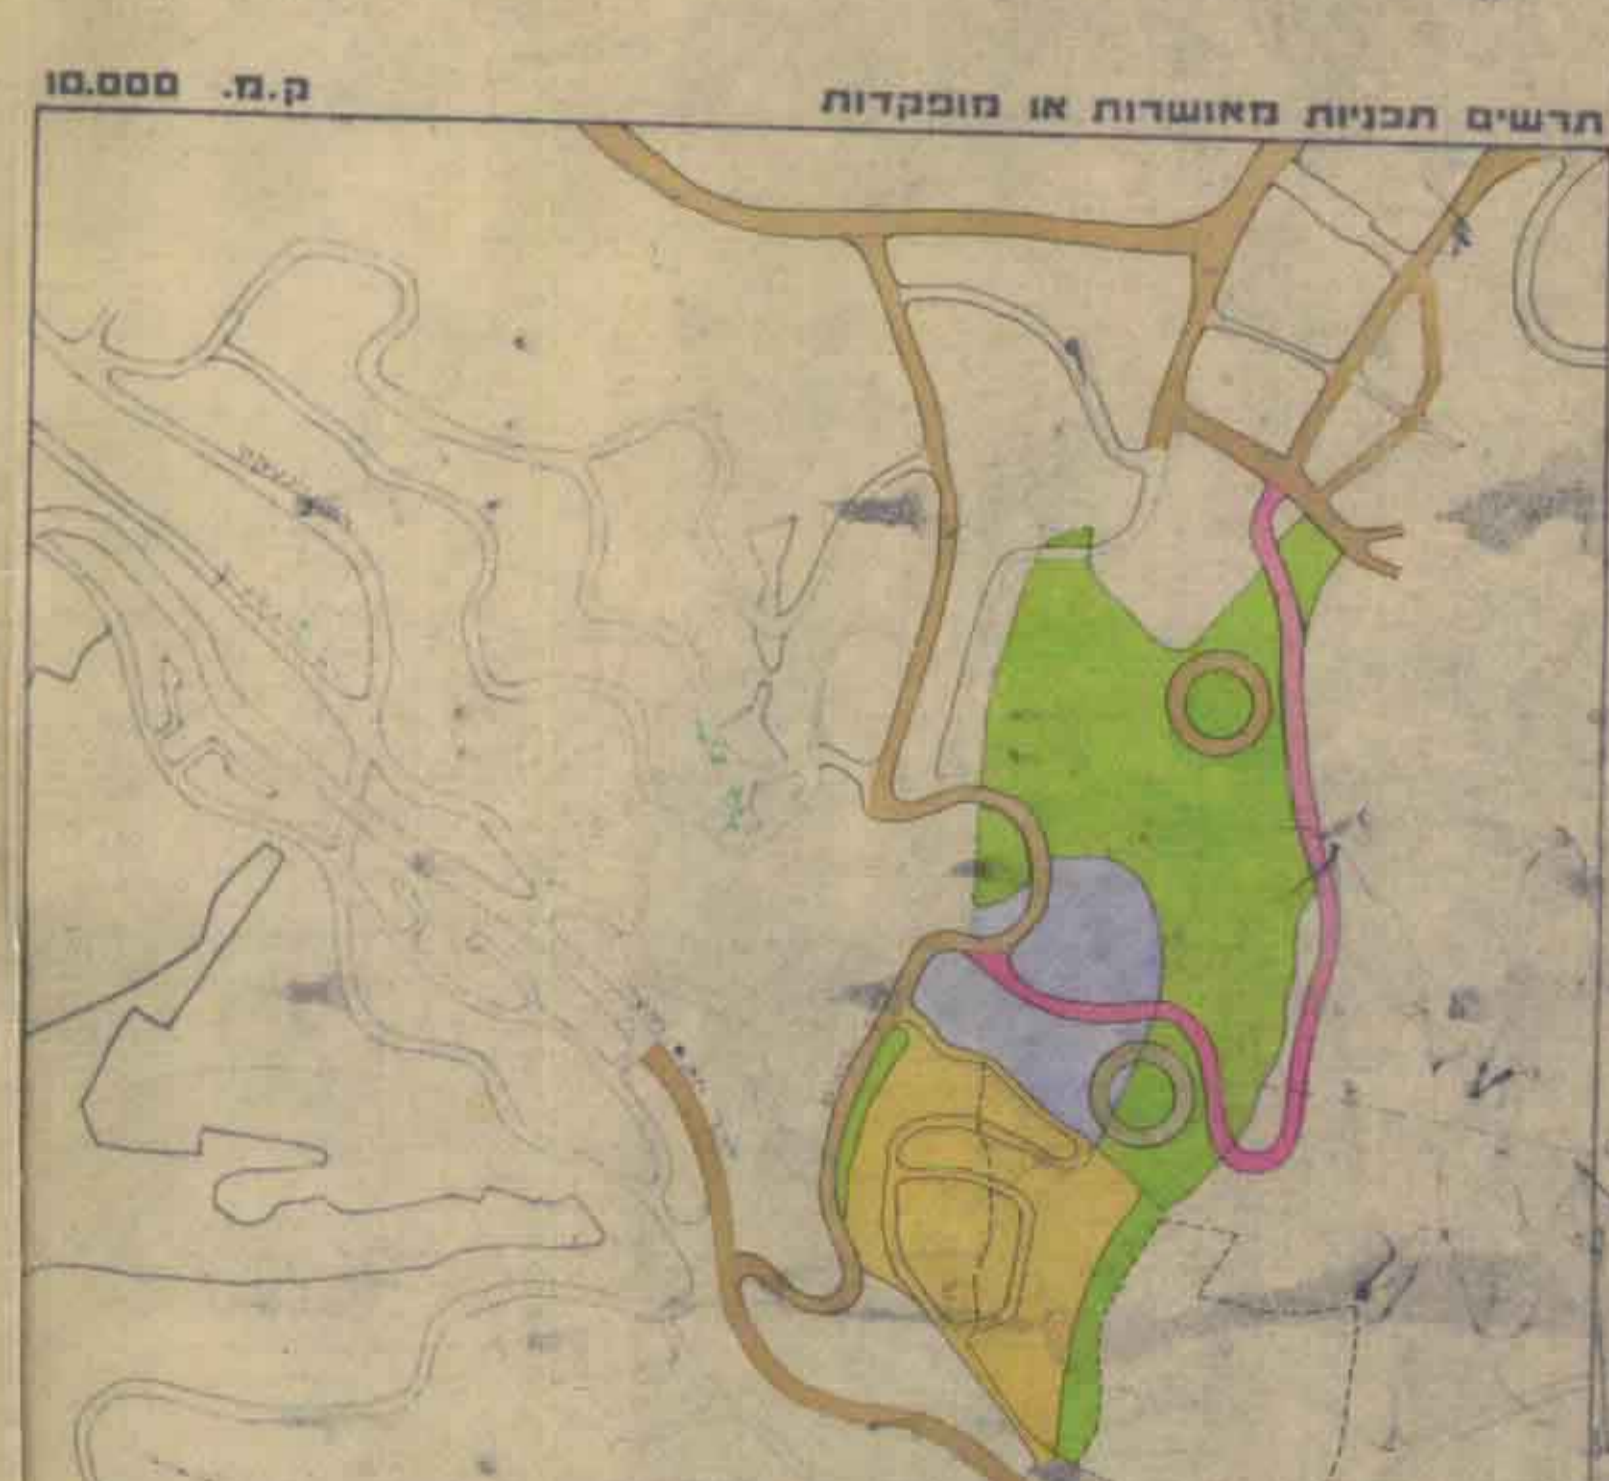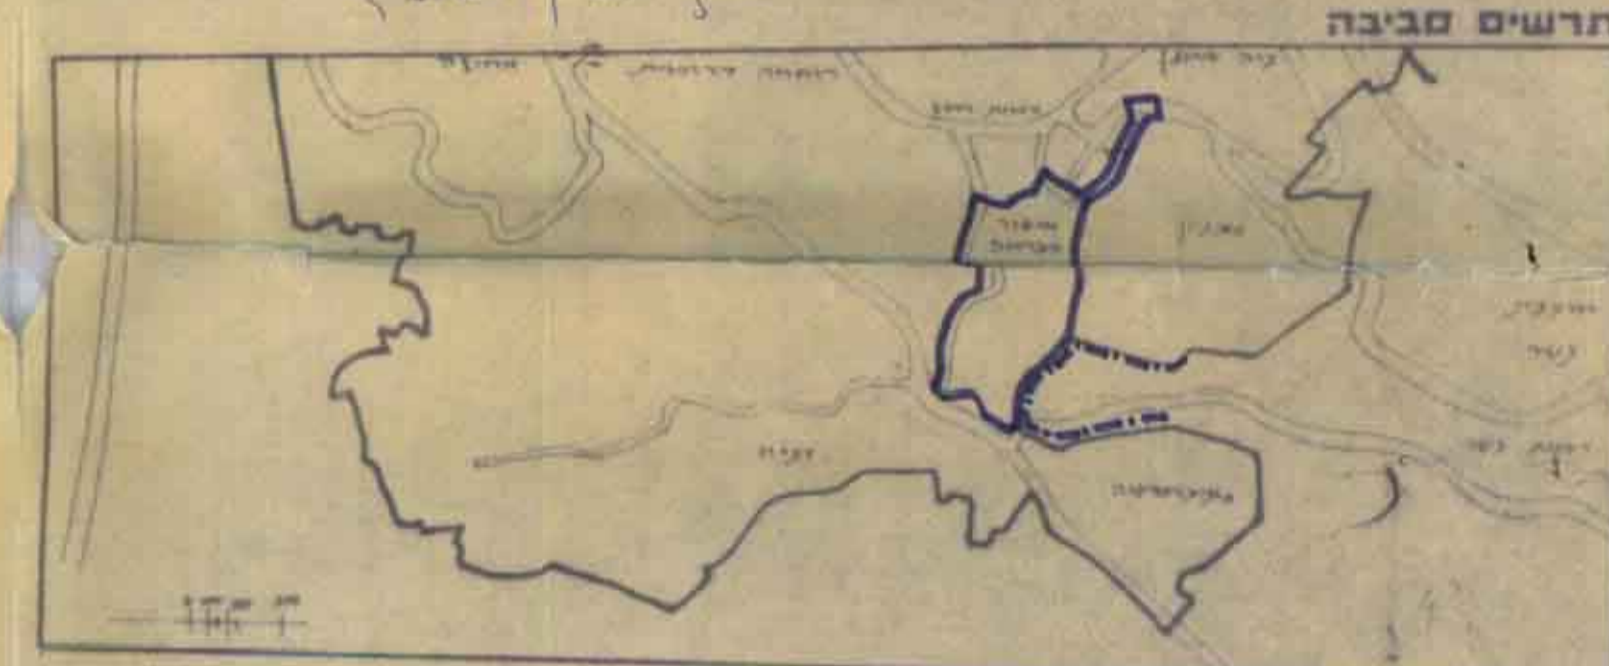

עיריית חיפה - משרד המנדט העירי
המחלקה לתכנון העיר
היו"ם: *[Signature]*
המנ"ש: *[Signature]*
בעלי הקרקע: *[Signature]*

