
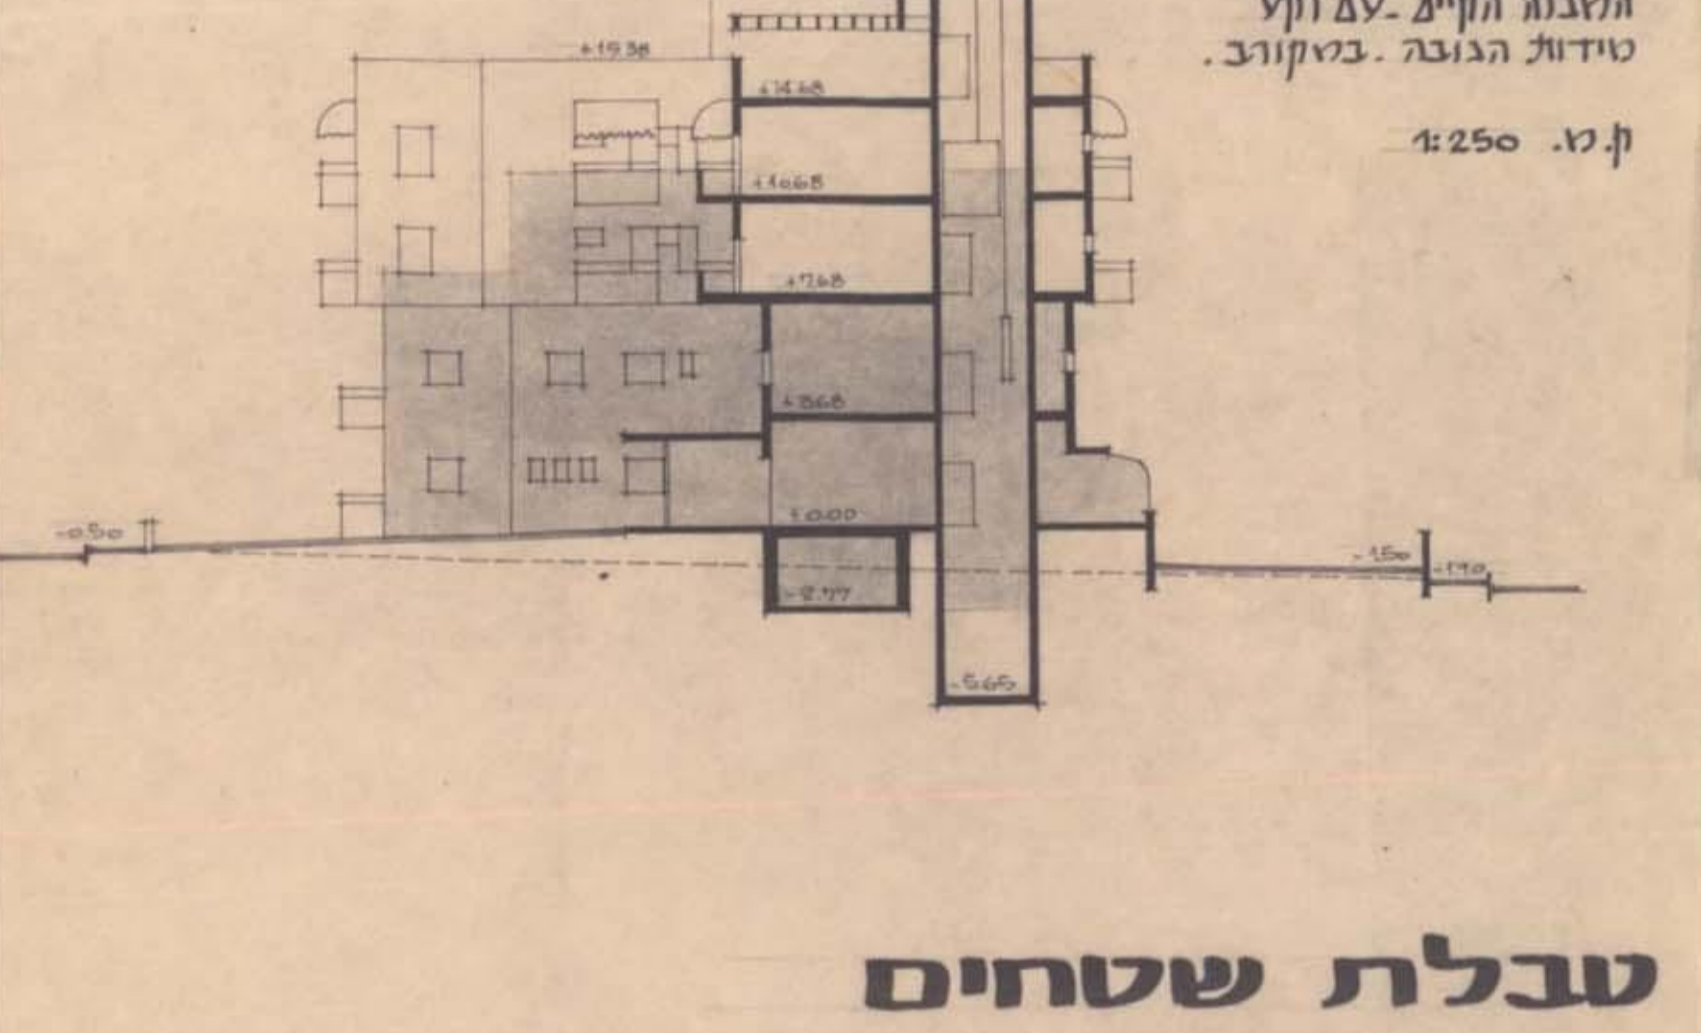
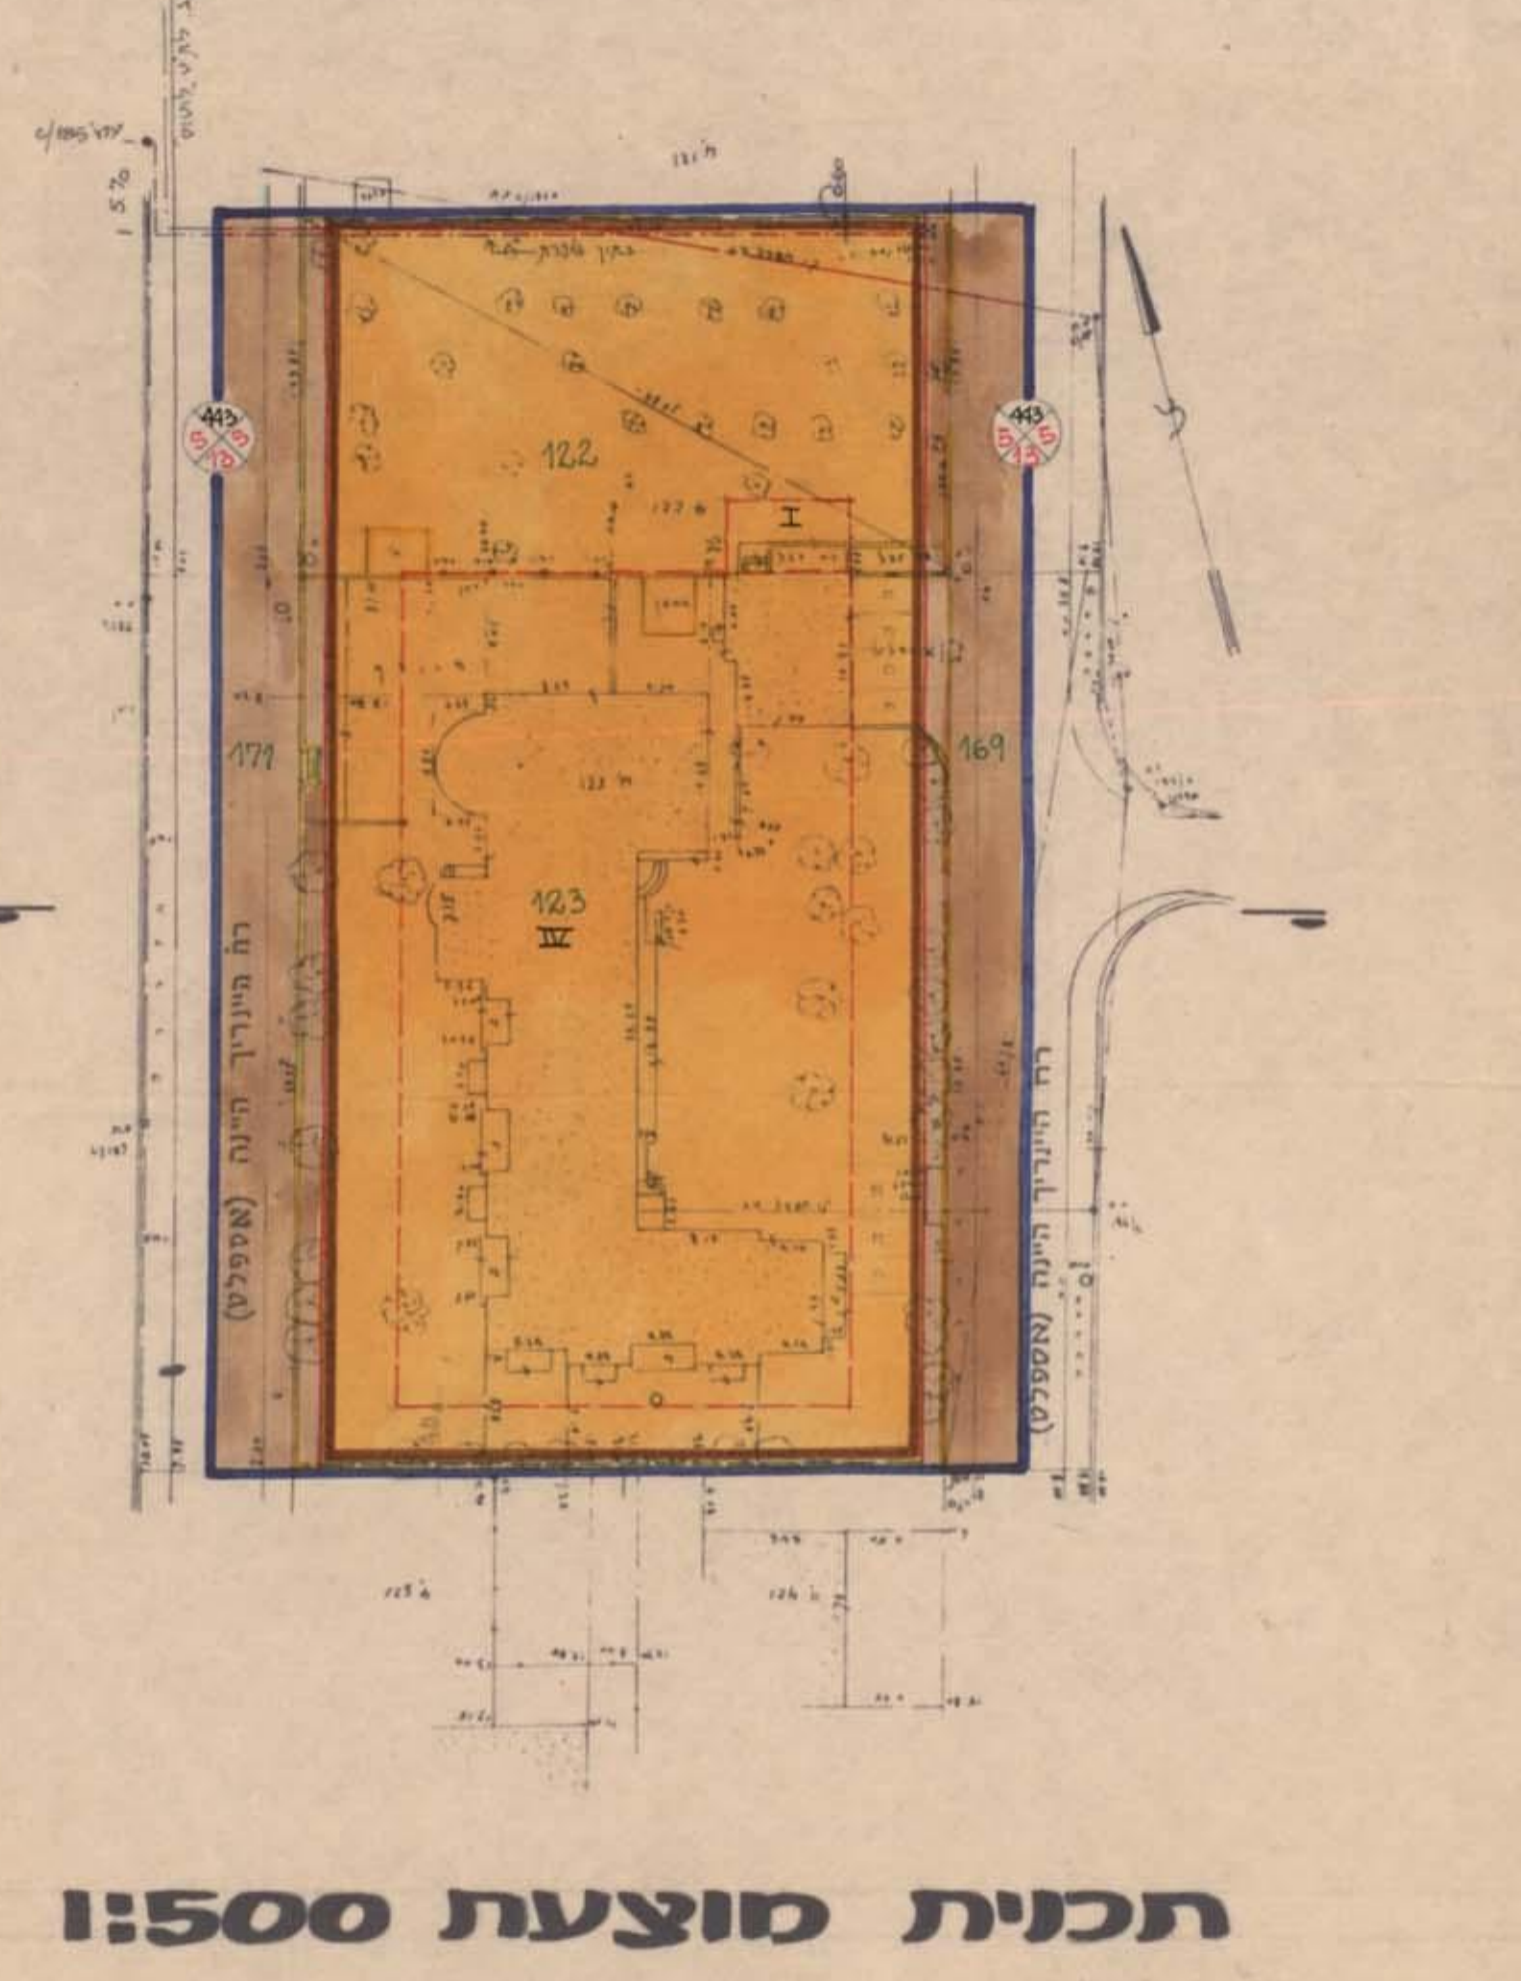
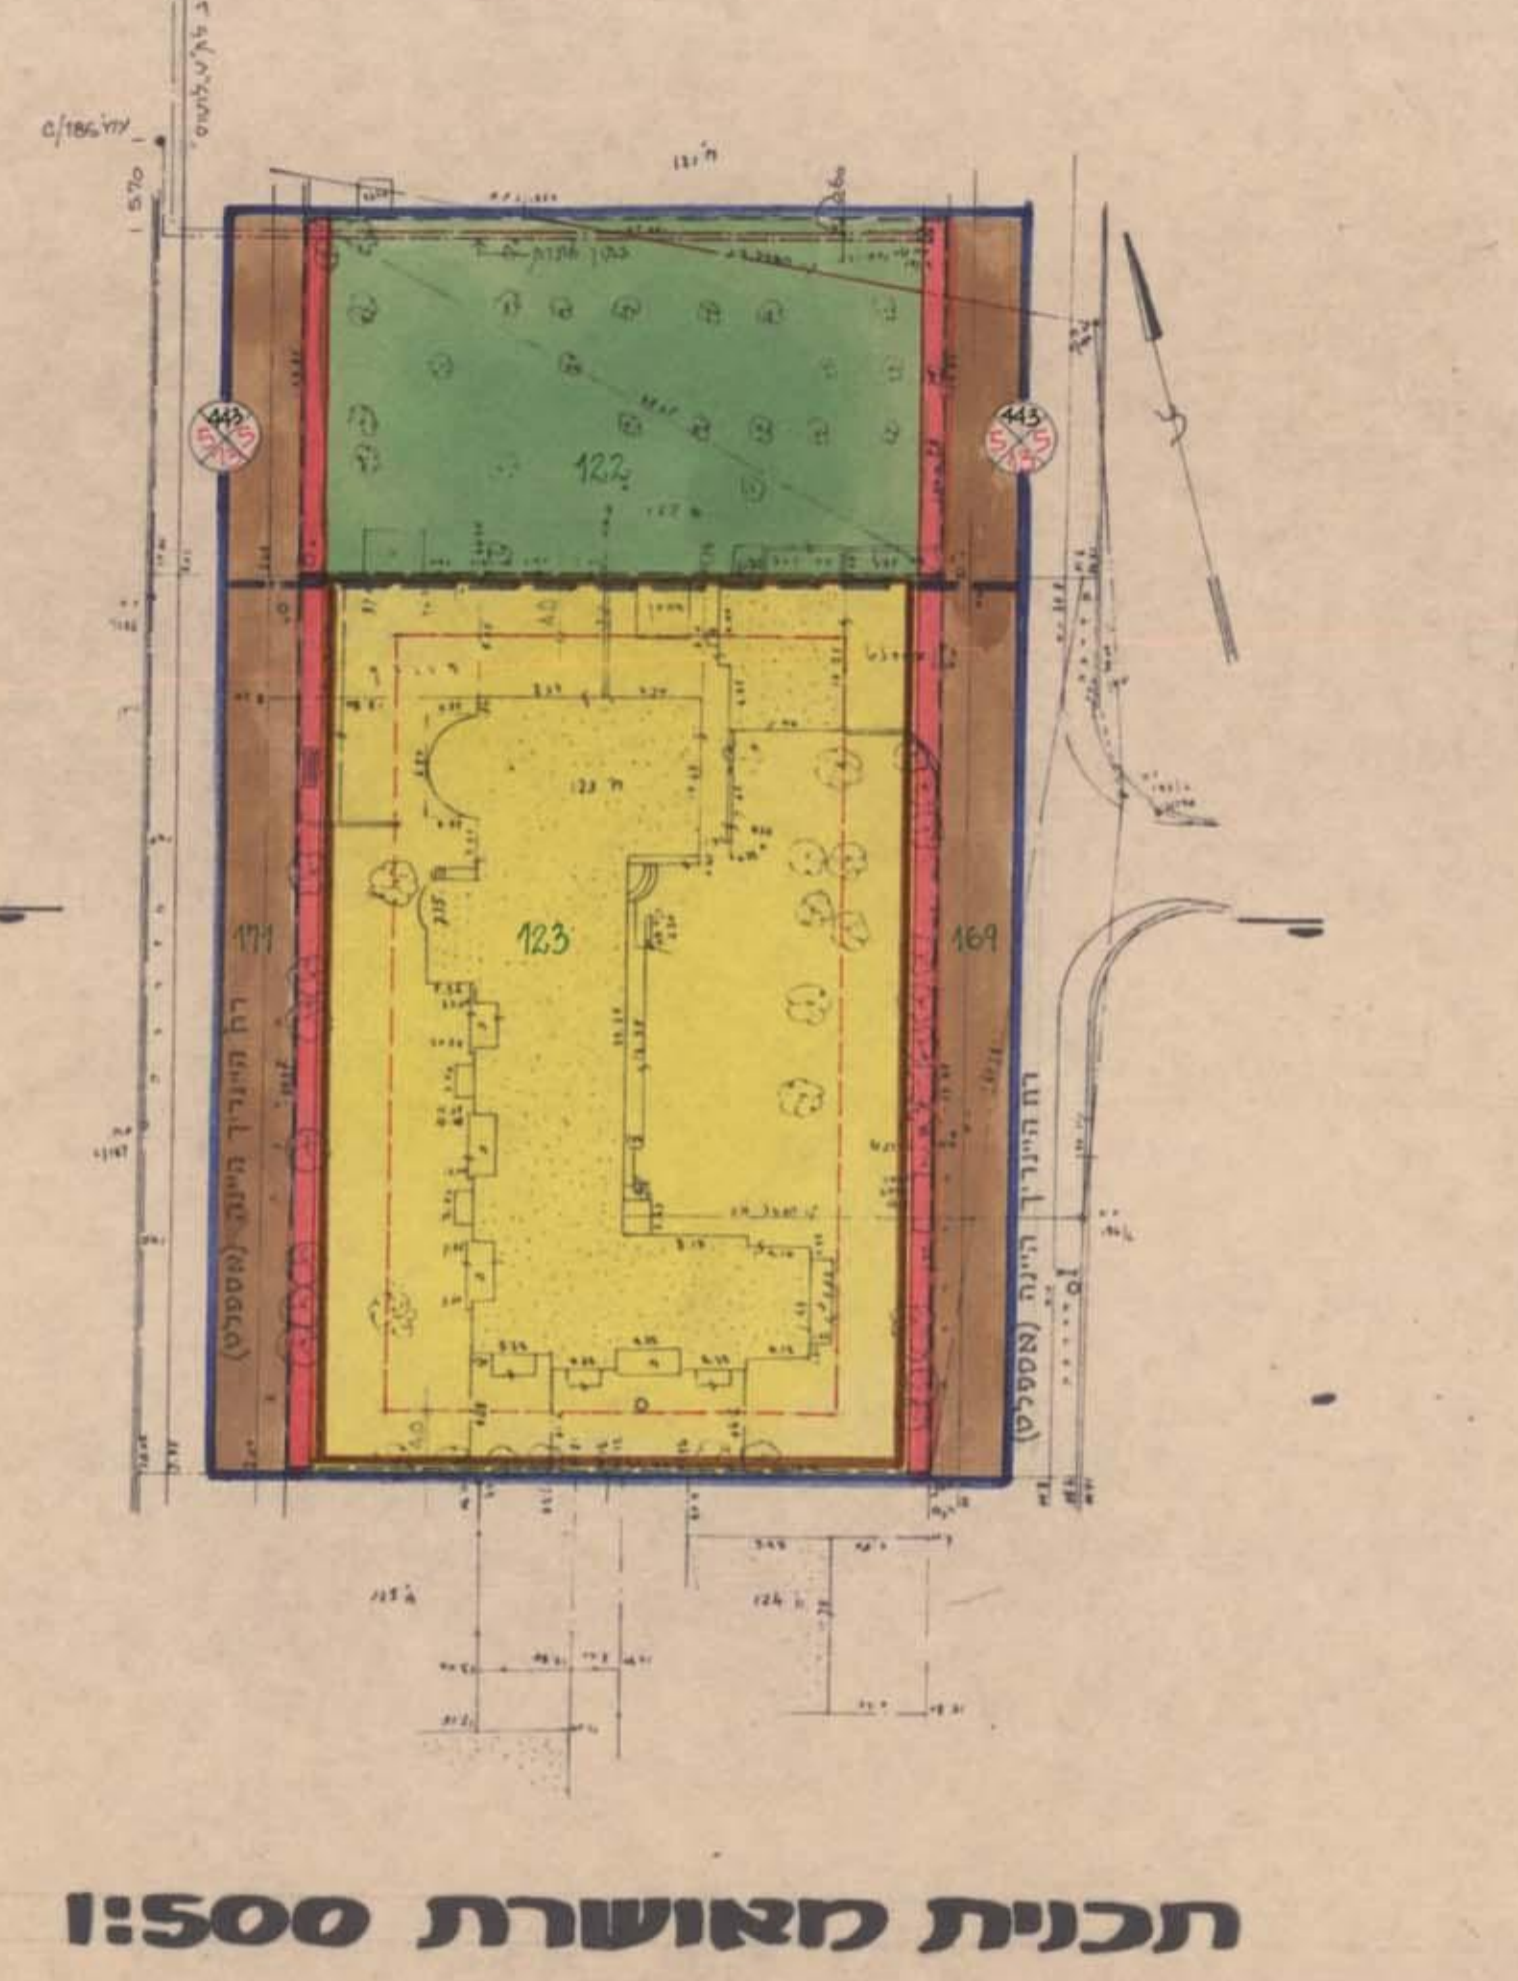


מרחב תכנון מקומי חיפה
חשרים מצורף לתכנית
מתאר מקומית חפ/1870
"לב הכרמל - בית גיל
הזהב, חלקות 122 ו 123
בגוש סוף 101.

<p>הועדה המקומית לתכנון ולבניה - חיפה</p> <p>תכנית ח.ע. מס' חפ/1870</p> <p>הומלץ להסדרה</p> <p>בישיבה מס' 52 ב-7.4.86</p> <p>6.8.86</p> <p>(ל) א. יעבץ מנהל תכנון</p>	<p>הועדה המקומית לתכנון ולבניה - חיפה</p> <p>תכנית ח.ע. מס' חפ/1870</p> <p>הומלץ להסדרה</p> <p>בישיבה מס' 52 ב-7.4.86</p> <p>6.8.86</p> <p>(ל) א. יעבץ מנהל תכנון</p>
<p>משרד הפנים</p> <p>חוק רחובות והבניה תשכ"ה 1965</p> <p>מרחב תכנון מקומי חיפה</p> <p>חבנית מס' חפ/1870</p> <p>הועדה המחוזית בשיבתה ה-60</p> <p>מיום 31.3.88</p> <p>החלטת התכנית להצטרף לתכנית</p> <p>מס' מנהל כללי לתכנון</p>	<p>משרד הפנים</p> <p>חוק רחובות והבניה תשכ"ה 1965</p> <p>מרחב תכנון מקומי חיפה</p> <p>חבנית מס' חפ/1870</p> <p>הועדה המחוזית בשיבתה ה-60</p> <p>מיום 31.3.88</p> <p>החלטת התכנית להצטרף לתכנית</p> <p>מס' מנהל כללי לתכנון</p>
<p>תכנית מס' חפ/1870</p> <p>מורכבת להפקדה בילקוט</p> <p>המסומים מס' 3496</p> <p>עמוד 5</p>	<p>תכנית מס' חפ/1870</p> <p>מורכבת להפקדה בילקוט</p> <p>המסומים מס' 3686</p> <p>עמוד 6</p>

- סקרא:**
- גבול הגנת
 - גבול תכנית מאושרת
 - שטח צבוי פתוח
 - אזור מוסד
 - אזור מלונאות
 - דרך קיימת או מאושרת
 - הותב דרך
 - מספר הדרך
 - מרווח קדמי מינימלי
 - רוחב הדרך
 - קו רחוב
 - גבול חלקה קיימת
 - גבול חלקה לבטול
 - מספר חלקה קיימת
 - קו בנין
 - קו חשמל
 - מספר מרבי של קצוות
 - בנין קיים
 - להריסה

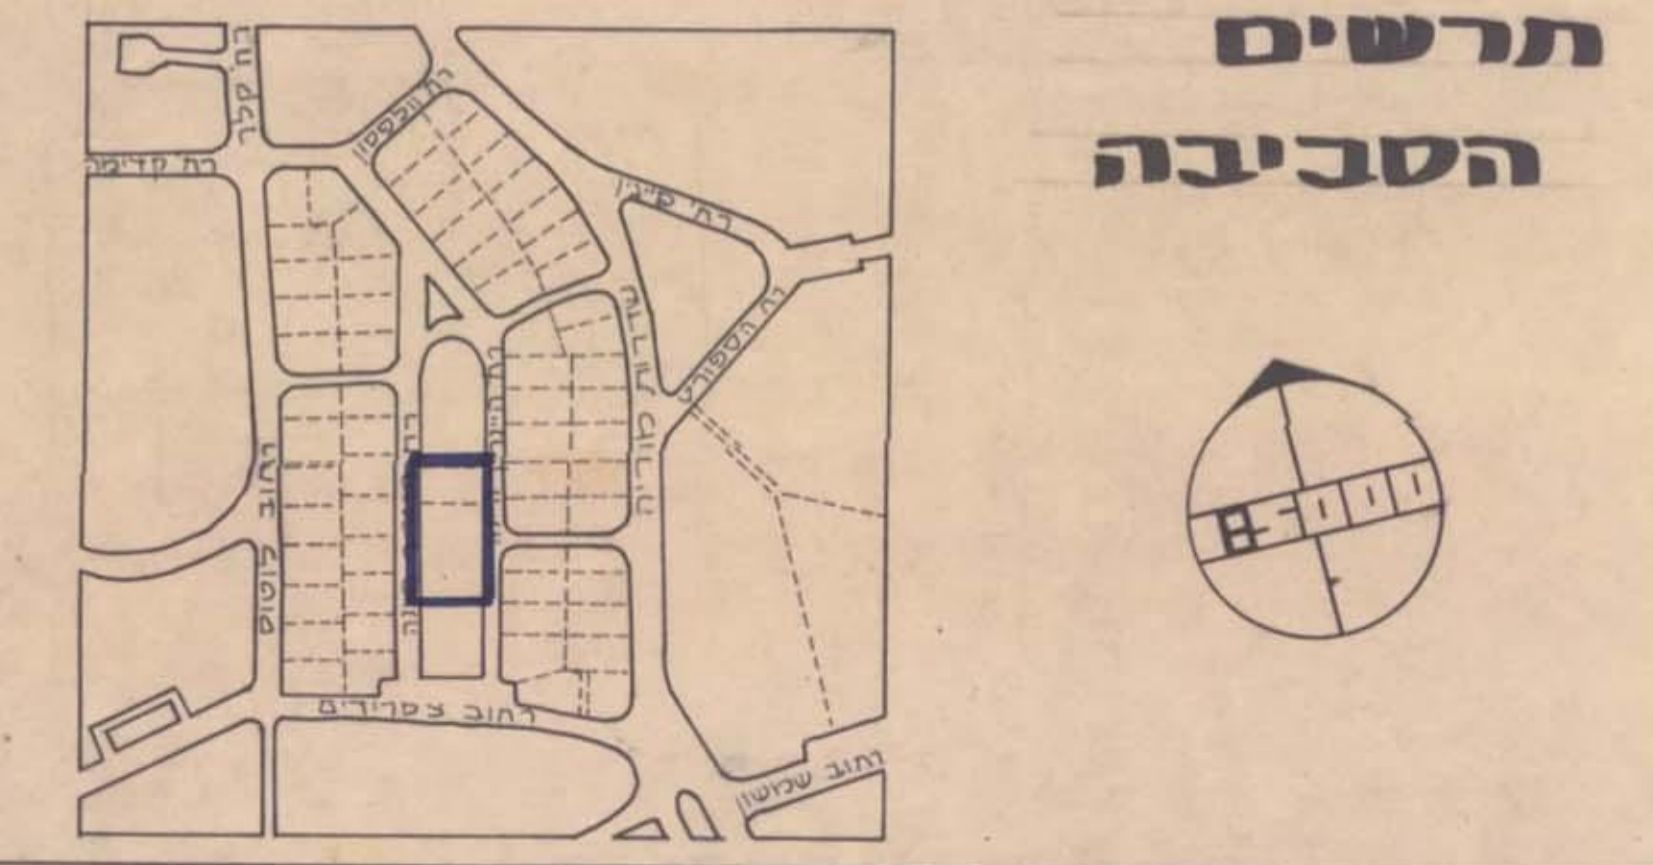

טבלת שטחים

גוש	חלקה	שטח חלקה	שטח מלונאות	% דדנים	% בעלות
10100	122	1000	128	12.8	9.2
10100	123	2518	2338	92.9	7.4
סה		3518	3266		25.2
10100	169	419			עיריית חיפה
10100	171	419			"
סה		4366	3266		1090

יוזמי התכנית ובעלי הקרקע:
מ.פ. השקעות סד בע"מ.

מועד מוסמך: בנימין ברמן.
מתברר התכנית: דו גולן, אדריכל.

משרד התכנון והבניה - חיפה
מס' חפ/1870
מס' חפ/1870

משרד הפנים - חיפה
מס' חפ/1870
מס' חפ/1870

משרד המבחן - חיפה
מס' חפ/1870
מס' חפ/1870