
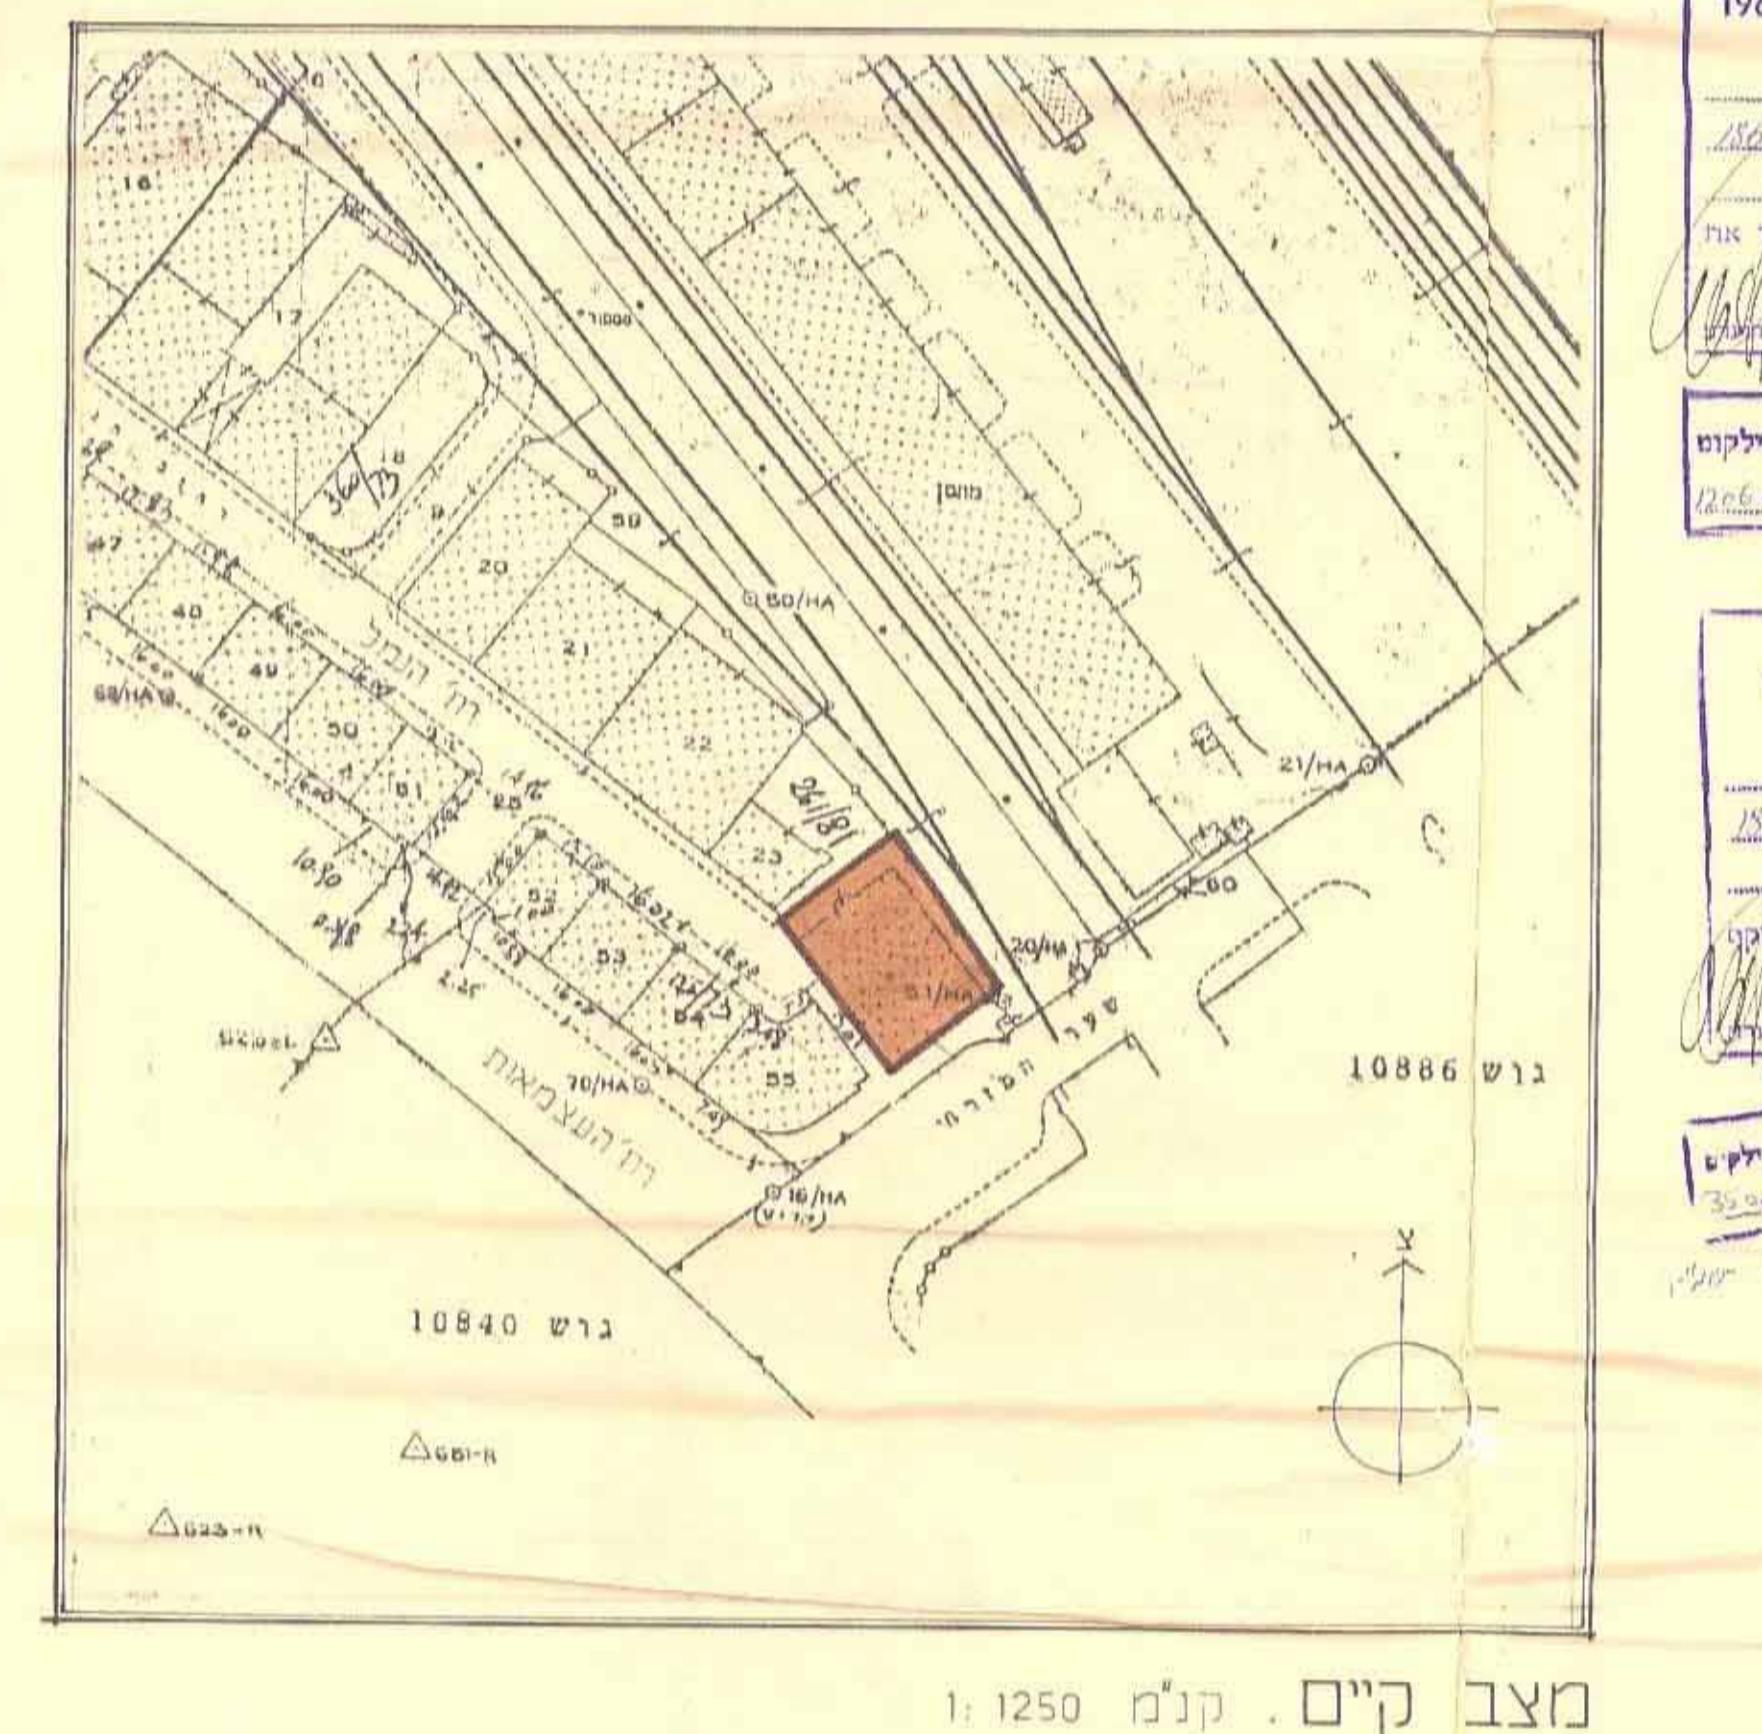


מרחב תכבוד מקומי חיפה

תשريع מצורף לשינוי תכנית מתאר חפ' / 1866, שቦ*י* עוד אתר לבניה צבור לבניין משרדים ומסחר

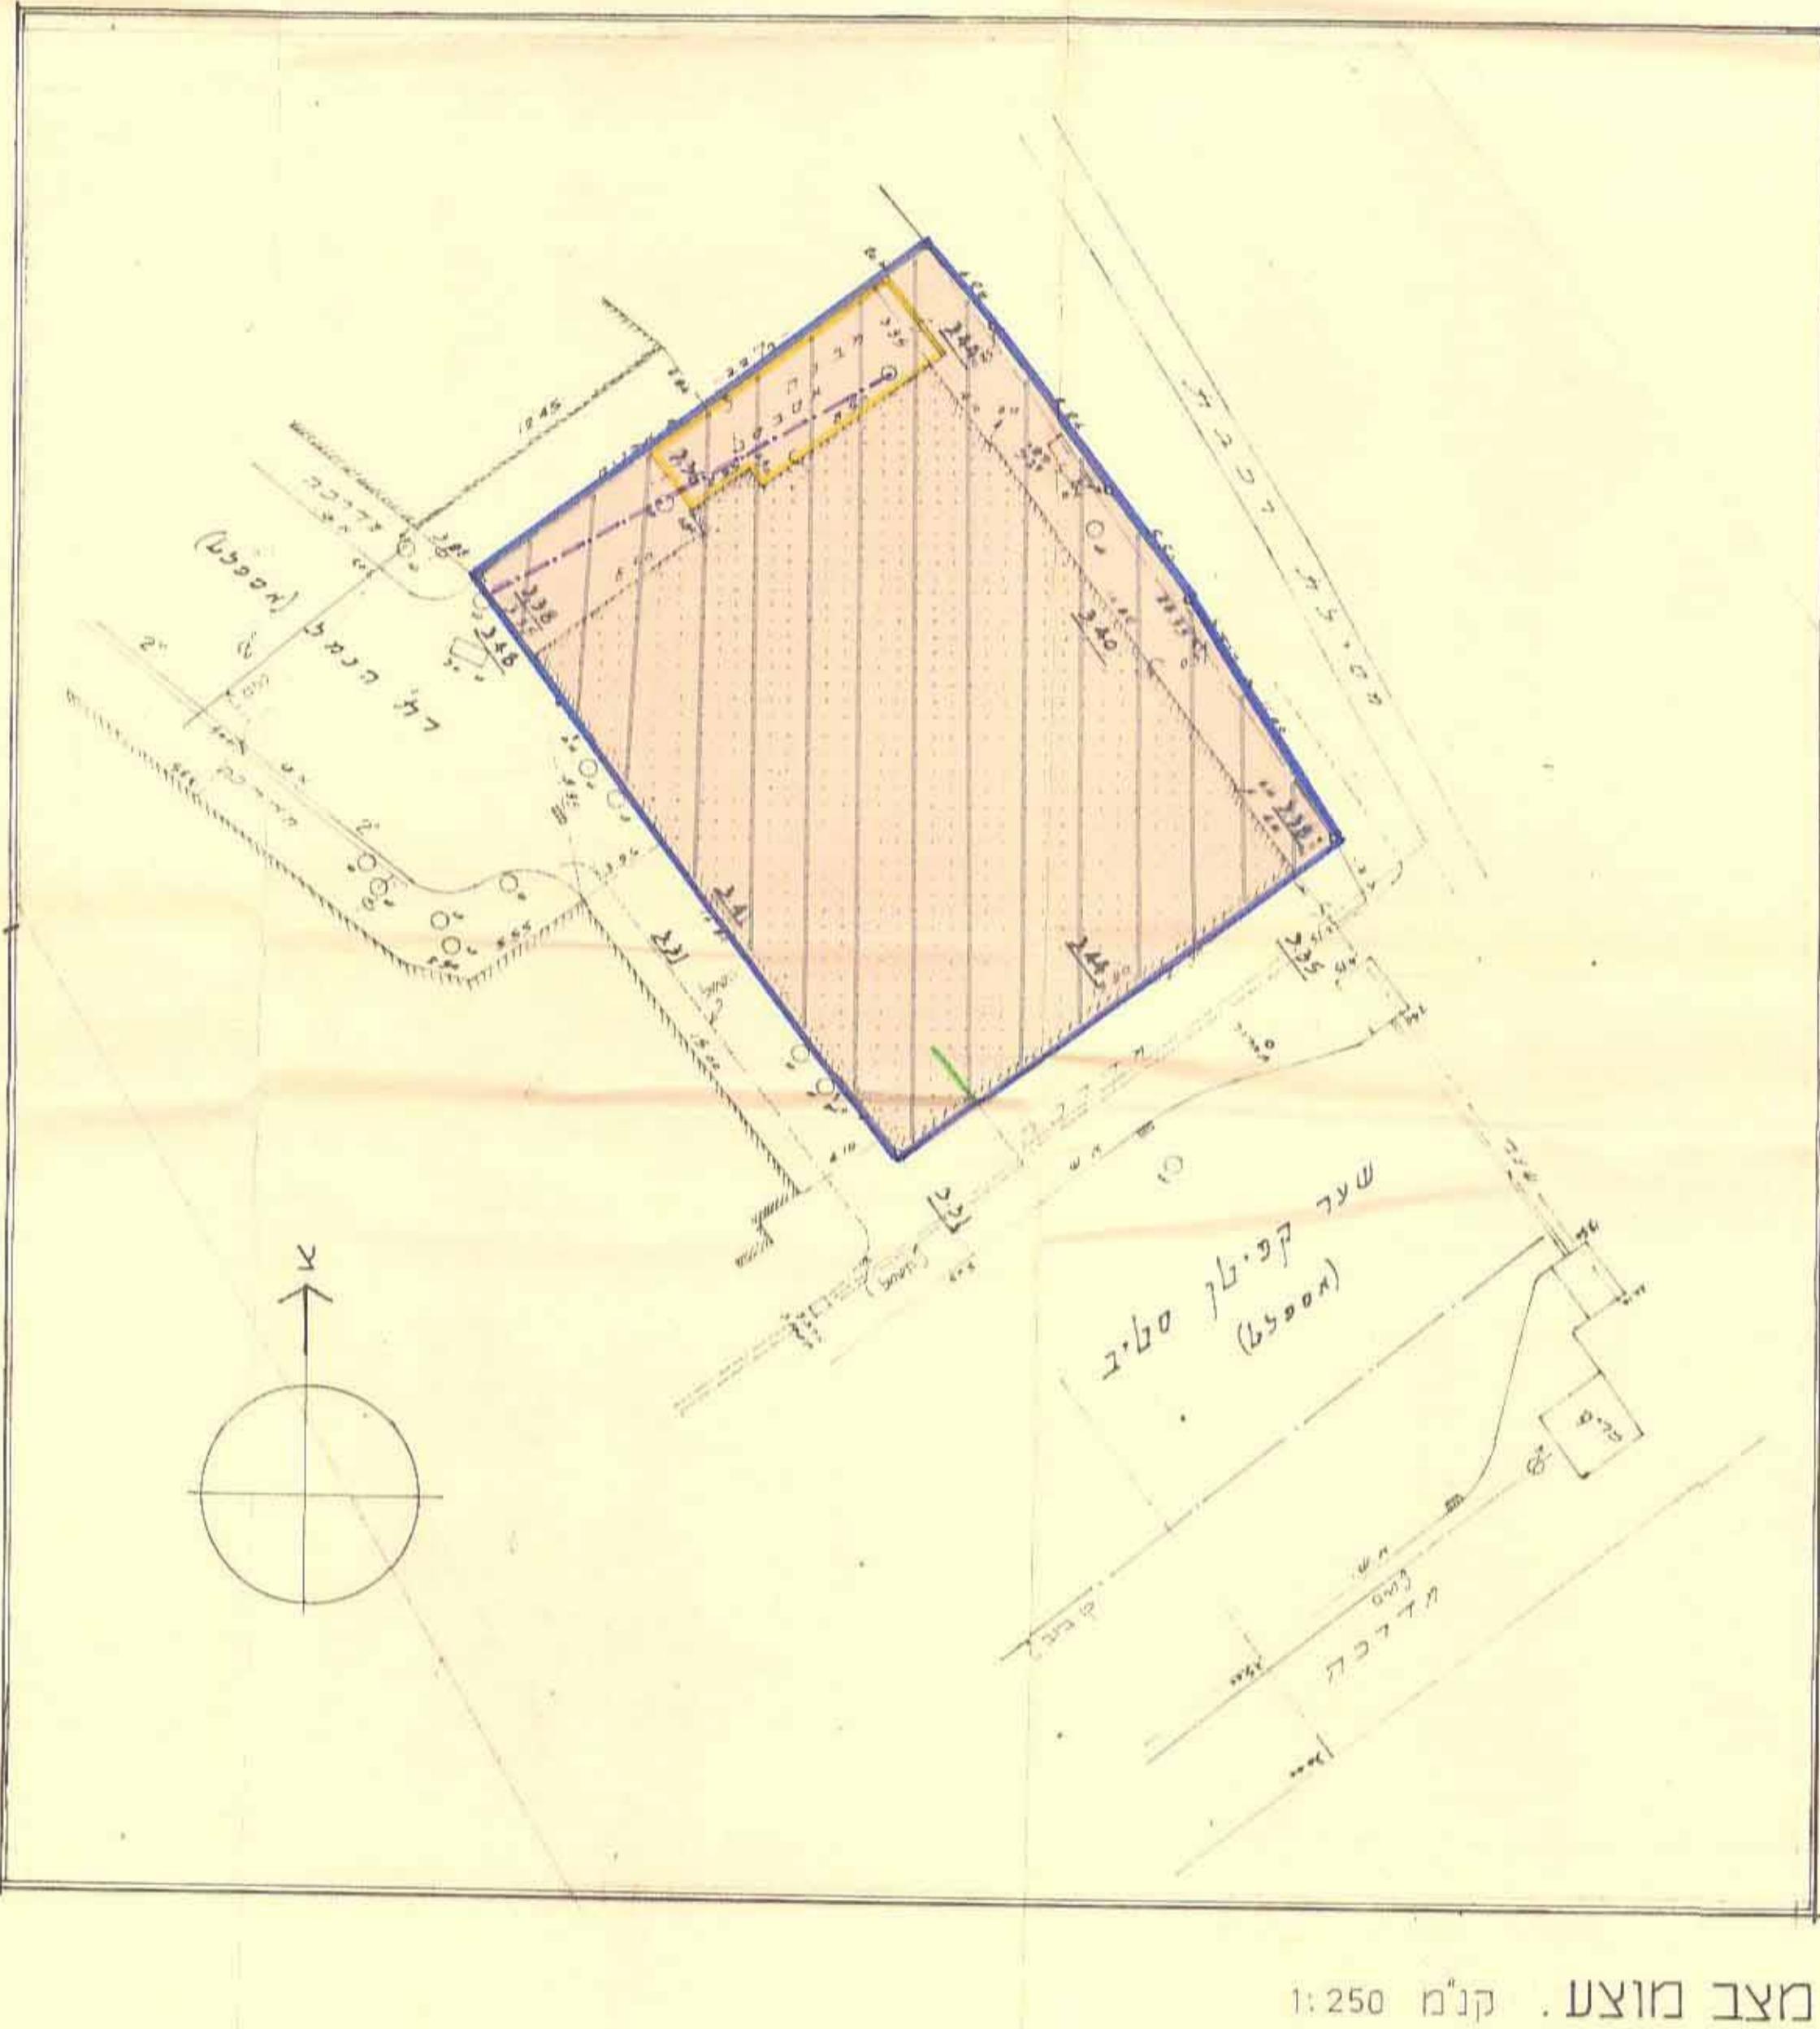

מקרא:

- | | |
|--|----------------------------------|
| | מצב מאושר (ק'י'ם) (כברנה ציבורי) |
| | מרכז עמקים ראשי |
| | גבול התכנית |
| | בניין קי'ם (לשימור) |
| | להריסה |
| | קו בירוב (ק'י'ם) |
| | קו מים (ק'י'ם) |
| | קו חשמל (ק'י'ם) |

היזם: אחים עופר נכסים (1957) 1

בעל הקרקע: מנהל מקרכען ישראלי

שורר התוכנית: מיכאל אבן אדריכל

גוש: 888
חלה: 24
שטח: 52.0

טשרד הפנים
חוק התקנון והבניה ח'ב'ה 55
מחוז חיפה
מרחוב תכנון מקומי
חכניות מס' 1886 פורסמה להפקודה ב-
הוציאיה המוחשית בישובותה זה
מיום 25.3.2000 החלטות להפקה
תכנונית הנדרשת לעיל.
סק מנהל כללו לחכני

א. אישורם:	ה-ה' החקותית לתחבורה וכבישיה - חיפה
(126B)	תכנית ג.ג. מס' חפ'.
הו מילך נ' הפקד ד'	כישיבת ה- 13 ב- (55.6.55)
(126B)	ט. 6. 55
(ב) אישורם, יוניברלט	(ג) א. אישורם מושב ראש הוועדה סגן ראש העיר

שם דמותה המוקדמת לתוכן ניכניה - מילון	
חכיתת ת. ג. סס' אפר 1966	
הו מלך כמתן תונקן	
בישיבה נ- 53 ב- 3.6.86 (א)	
וושג ראש הנשורה	

במבנה שוו תקופה מתחילה עתה
ולבד, אך בה כו"ז לא קנו כל זכות ליחס
בצפוף התבונת כל עוד לא וויקת השטן
בגינה, תוך חתימתנו זו באה במקומם
הבדון ו/או כל רשות כוונתנו, לפי כל
ז' אם געשת און ייעשה על זיימן הסכם
ז' בחתימתנו על התבונת הברית או הנוראות
דר עלי וצונטן נטנלו בגאל האפרה"ז עיי
ז' זכותם פ' זען בדעת, ו/או גען כל אמת
ס' כבודו ועתה' כל דין און חתימתנו
גענינה.

מג' נתק' קפ' ירושאל
מח' חיפה