

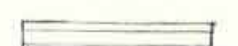

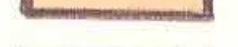





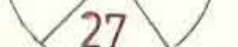



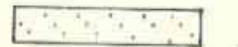



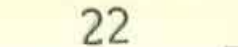
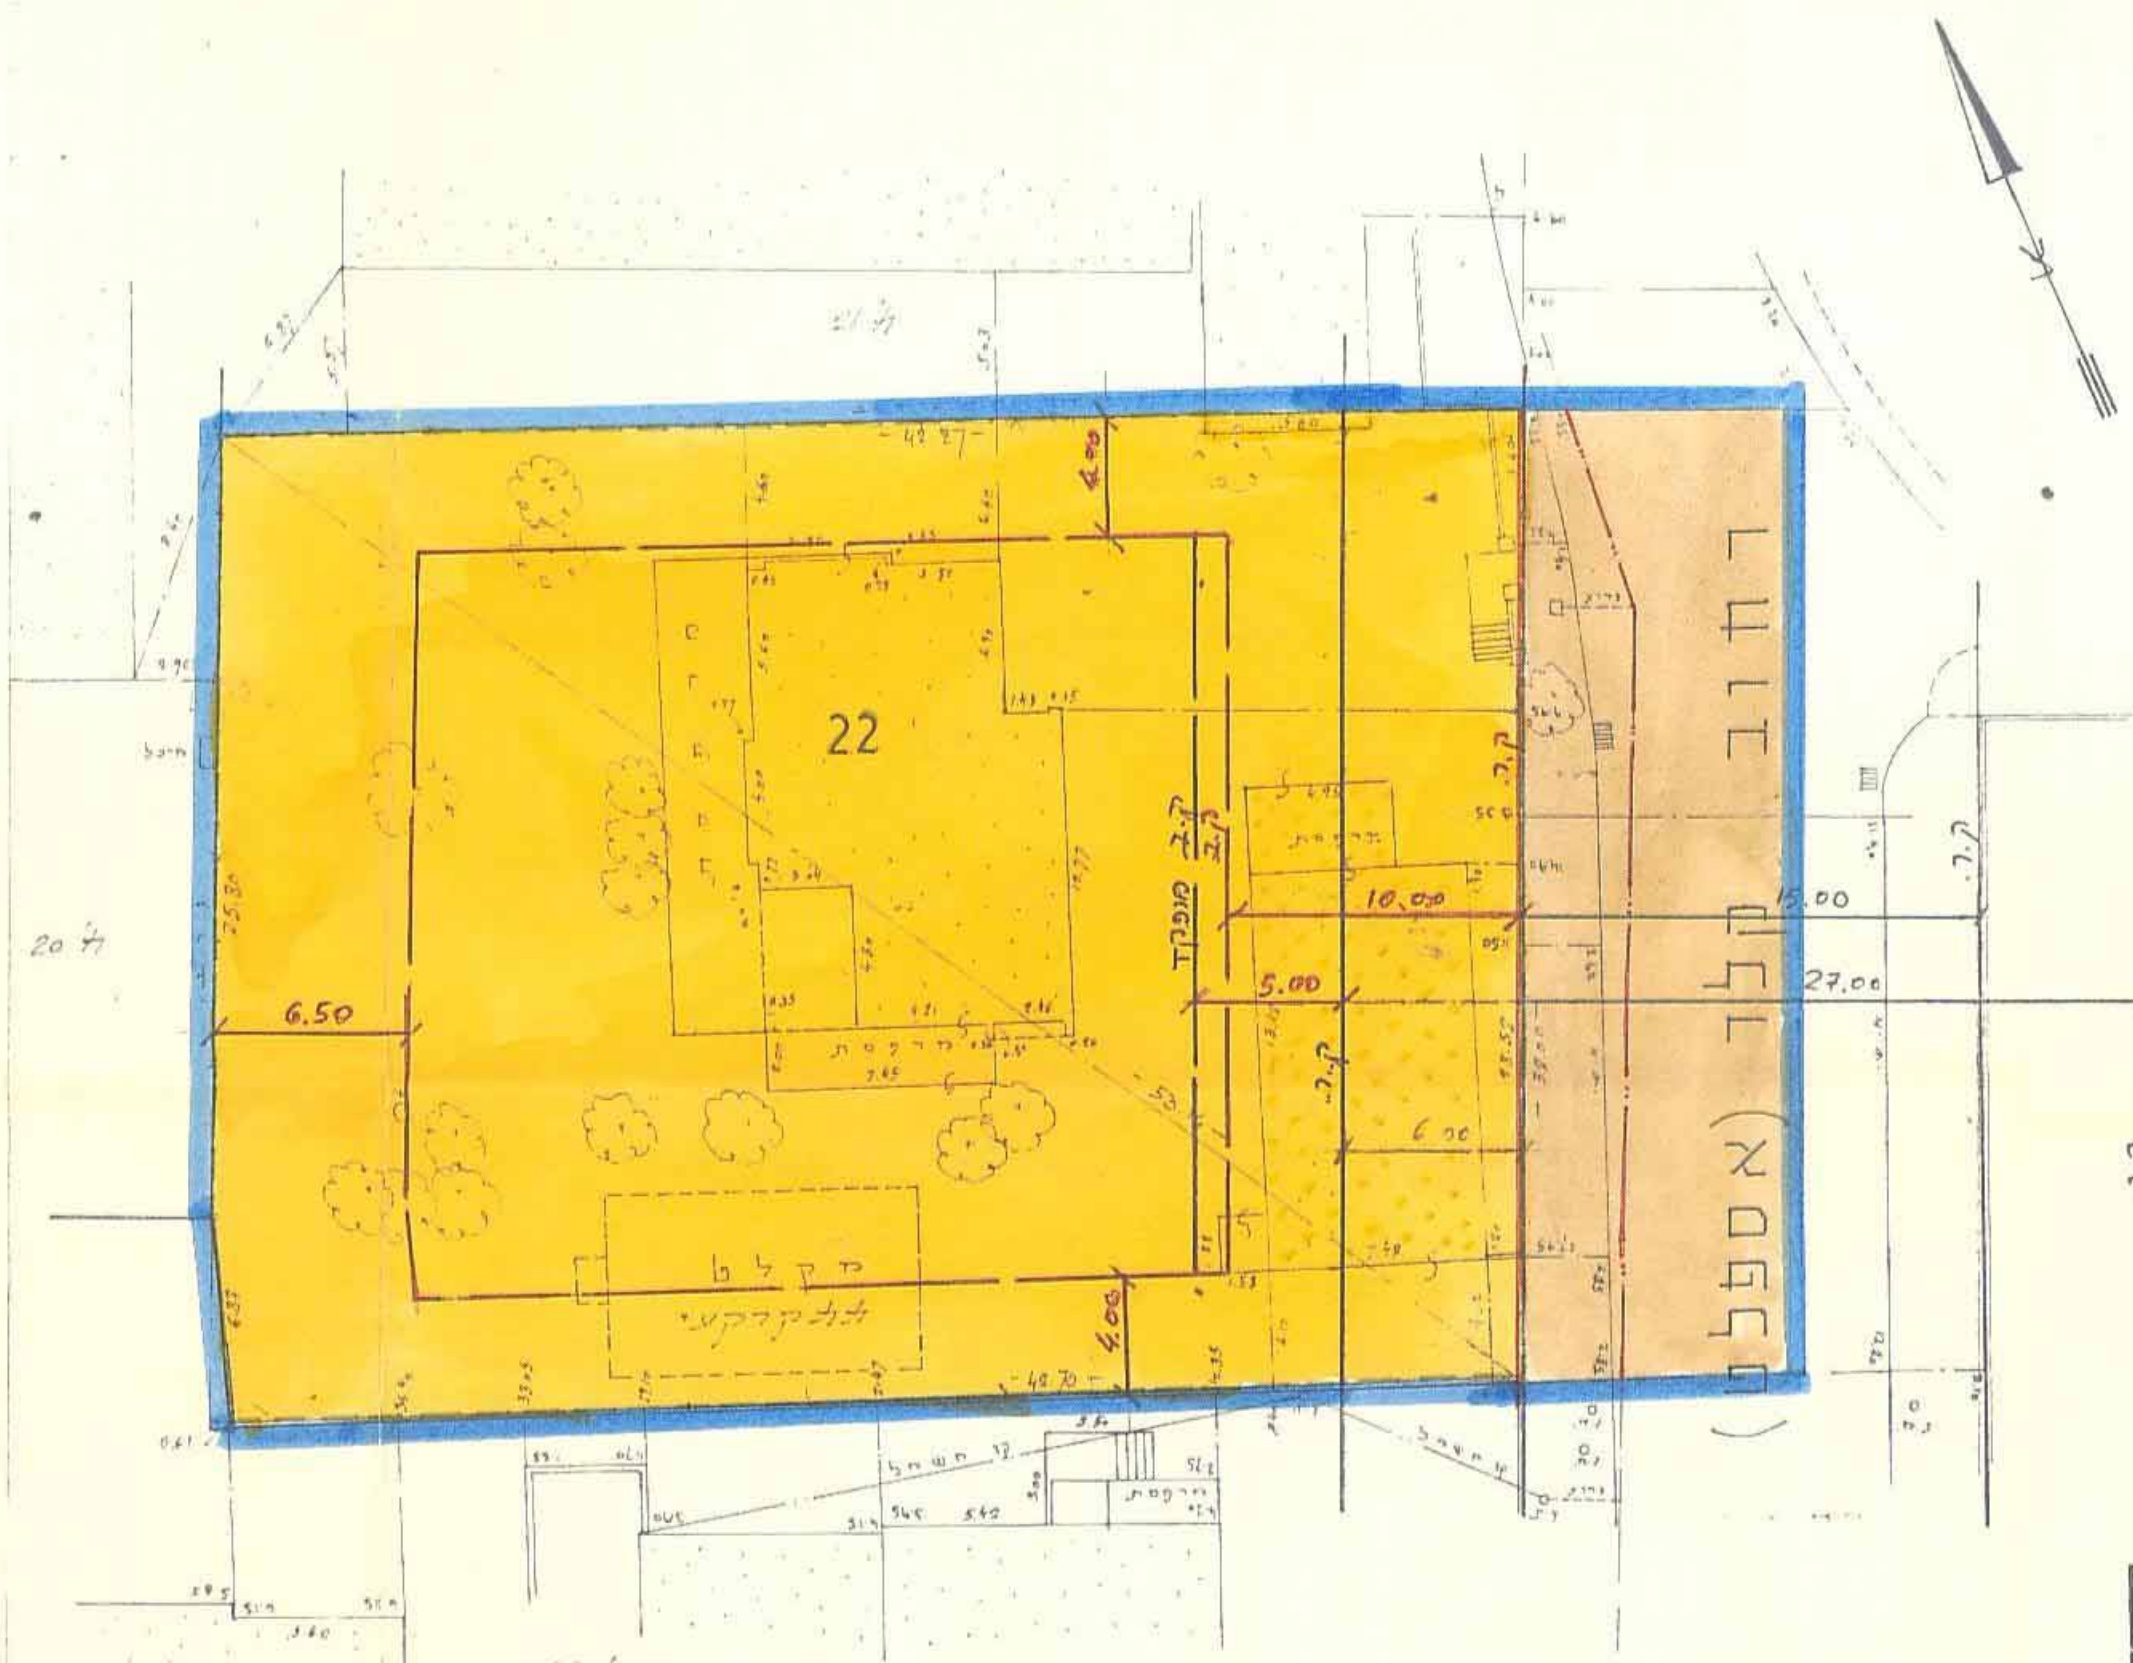
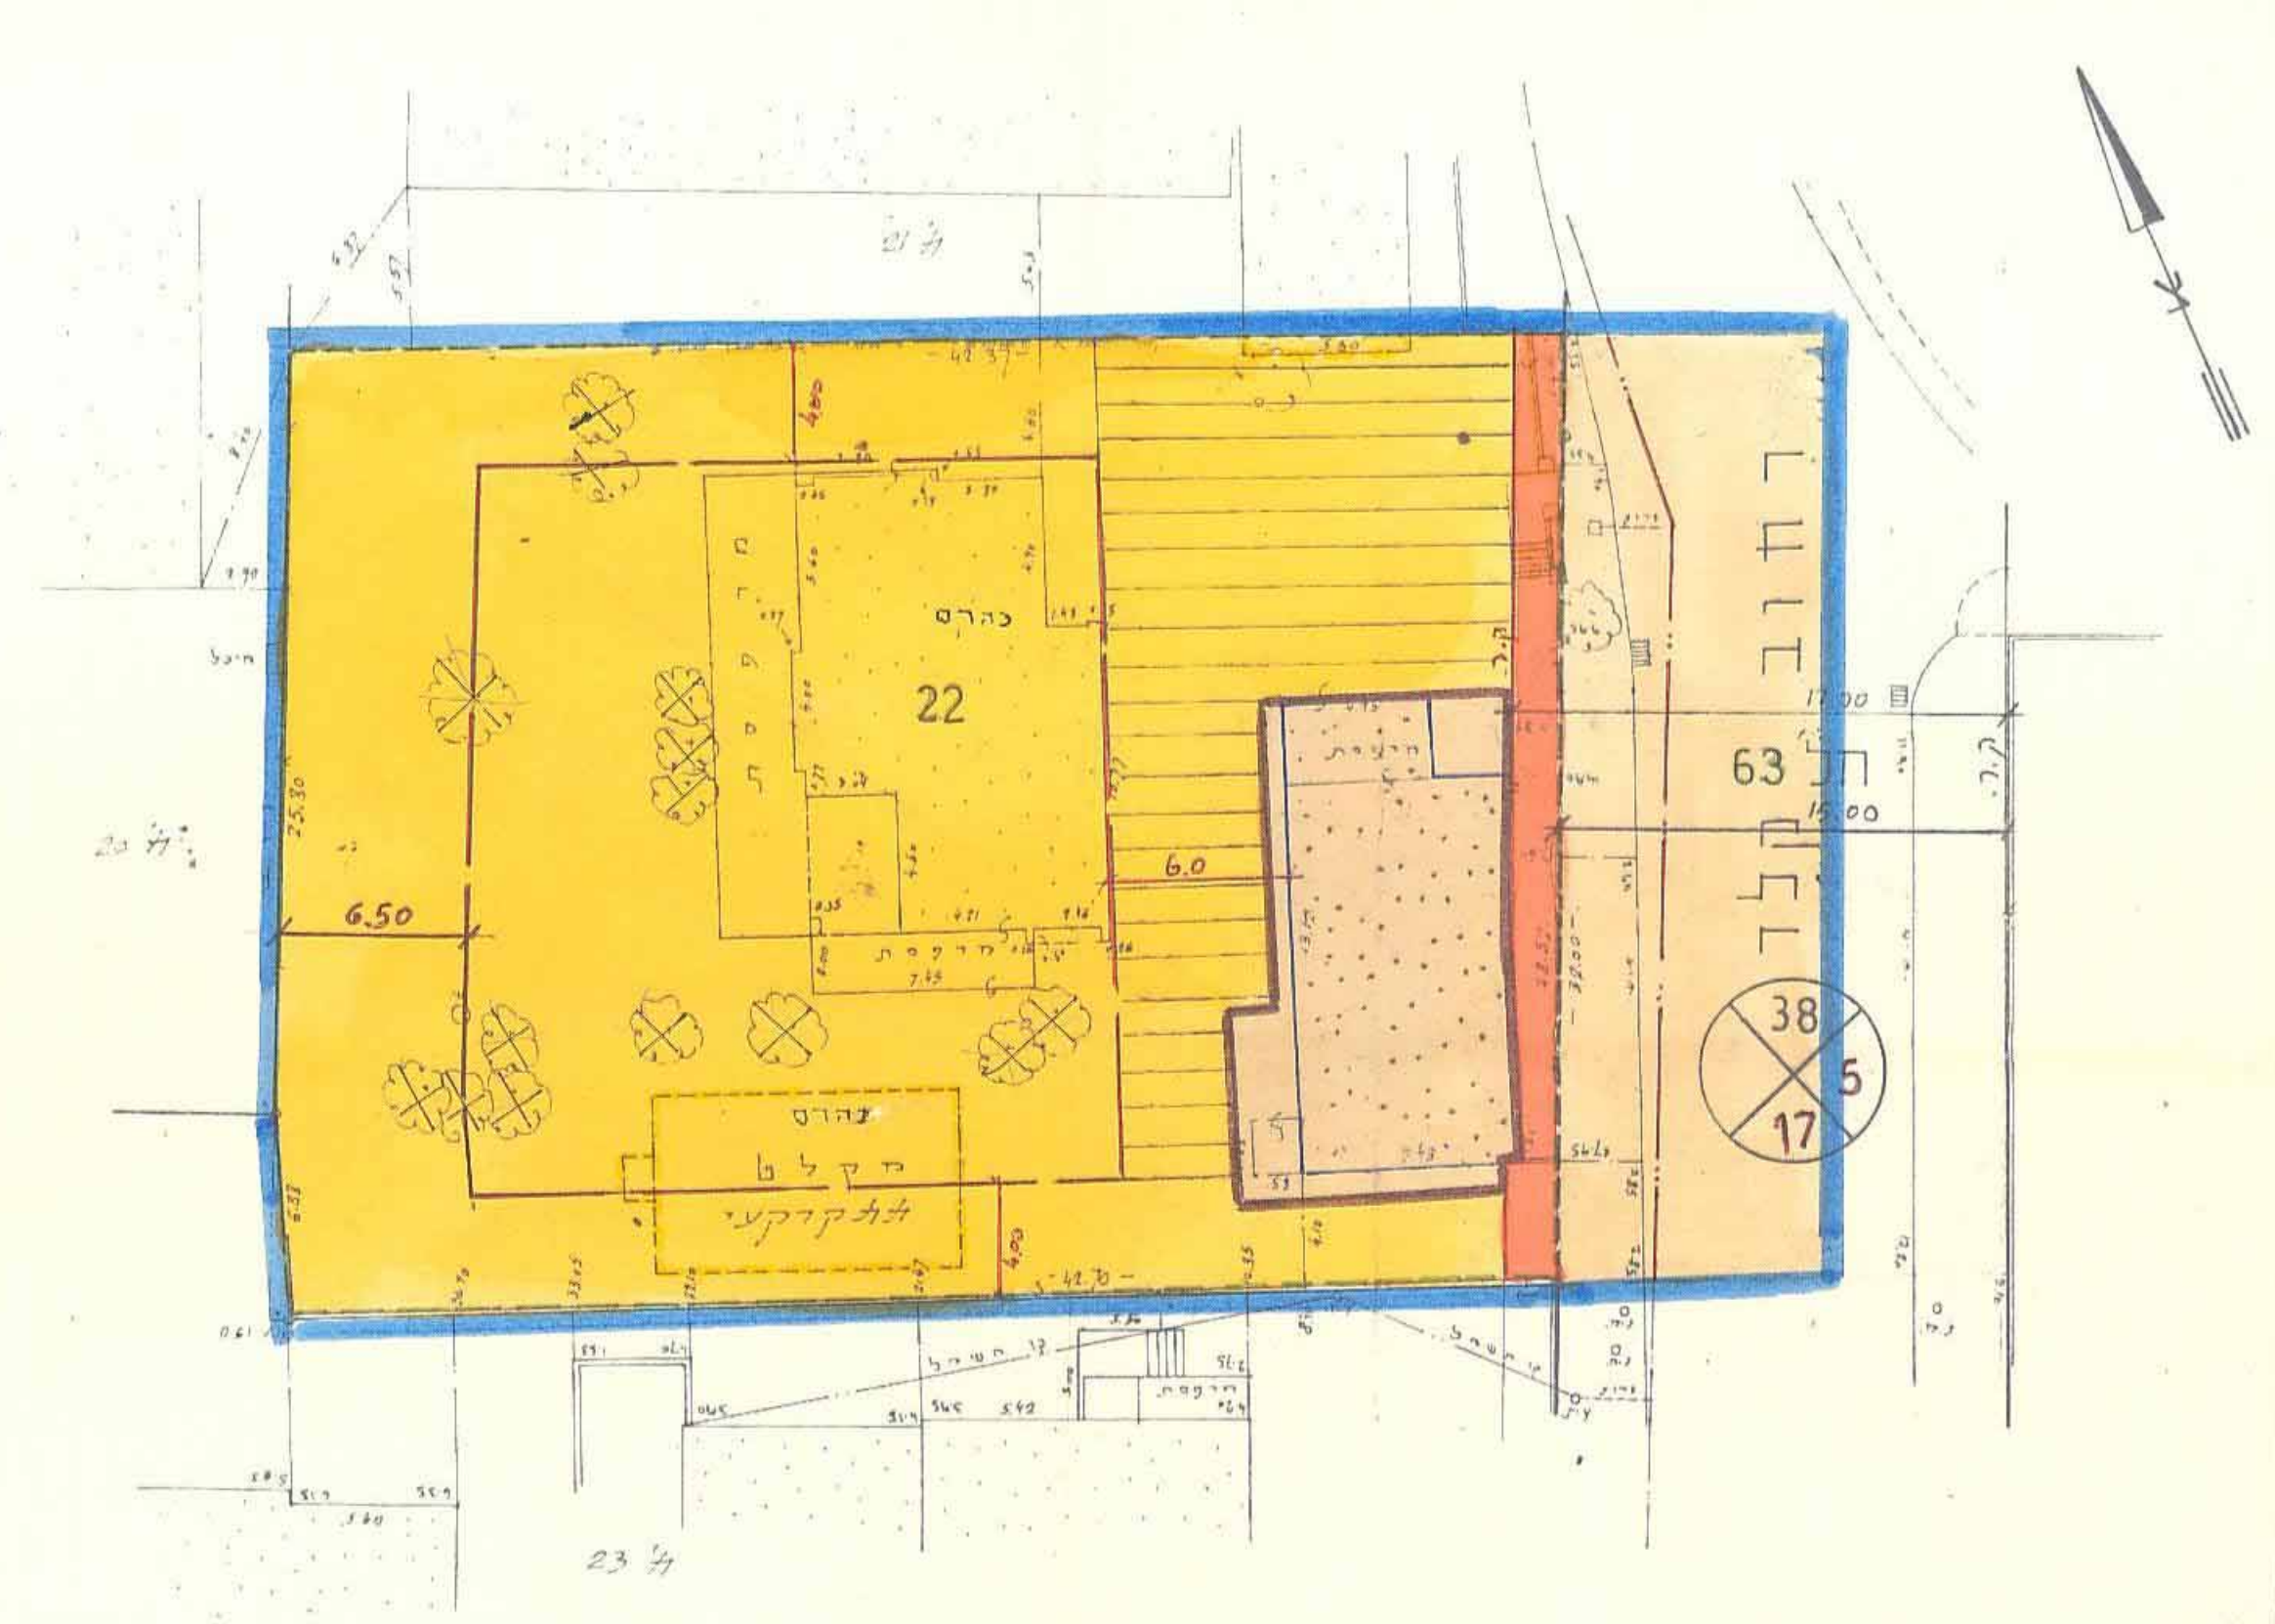


- מקרא
-  גבול התכנית
  -  אזור מגורים א
  -  שטח בו הדיצוף מיעד לשימור
  -  אתר לבני ציבורי
  -  דרך מאושרת
  -  הרחבת דרך
  -  מספר הדרך
  -  מרווח קדמי מינימלי
  -  רוחב הדרך
  -  קו רחוב מאושר
  -  קו רחוב מופקד
  -  מבנה קיים
  -  מבנה לשימור
  -  מבנה להריסה
  -  מספר חלקה קיימת
  -  גבול חלקה רשומה
  -  קו בנין
  -  קו חשמל
  -  קו בנין מופקד

1:5000 תרשים מקום



מצב מאושר קודם



מצב מוצע

טבלת שטחים			
י' עוד השטח	מגורים	א.ב.צ.	דרכים
שטח בדונאם	967	152	345
שטח באחוזים	660%	10.4%	23.6%
סה"כ	1464		

המנהל הכללי של משרד המבחן והבניה

תכנית מס' חפ' / 1909

הומלק למחן חוקף

בשיטת ה' 3 ב' (30,589)

12,789

מקורס הו' יוסב ראש העדה

המנהל הכללי של משרד המבחן והבניה

תכנית מס' חפ' / 1909

הומלק להסקדה

בשיטת ה' 96 ב' (41,88)

22,88

מקורס הו' יוסב ראש העדה

משרד המבחן והבניה חשביה-1965

חוק החכונ והבניה חשביה-1965

מחוז חכונ מקומי

תכנית חפ' חפ' / 1909

המנהל הכללי של משרד המבחן והבניה

מיום 18.1.90

לחכונות חכונ לופל

סגן מנהל כלל החכונ יוסב ראש העדה

תכנית מס' חפ' / 1909

פורסמה להפקדה ביליקט

הפרסומים מס' 3598 מיום 14.7.91 עמוד 1