

מרחב תכנון מקומי, חיפה. תכנית מס' 1369/א' תשריט מצורף לשינוי תכנית מפורטת, תכנית מס' חפ/1369 א' פרוזדור נפט בסוף רחוב חלוצי תעשיה

ק.מ. 1:2500

הועדה לתכנון ולבניה - חיפה

תכנית מס' חפ/1369 א' תשריט להפקדה

בישיבה מס' 62 ב-19.8.73

יושב ראש הועדה: א. אלמזגי

מנהל הפיר: (י. ס. כהן)

הועדה המקומית לתכנון ולבניה - חיפה

תכנית מס' חפ/1369 א' תשריט לסתן חוקף

בישיבה מס' 24 ב-19.3.75

יושב ראש הועדה: (י. ס. כהן)

מנהל הפיר: (י. ס. כהן)

משרד הפנים

חוק התכנון והבניה תשכ"ה-1965

מחוז חיפה

מרחב תכנון מקומי: חיפה

תכנית מס' חפ/1369 א' תשריט

הועדה המקומית בשיבתה מס' 79

מיום: 12.2.74

החליטה להפקיד את התכנית הנכבדת לעל.

סגן מנהל כללי לתכנון: (י. ס. כהן)

יושב ראש הועדה: (י. ס. כהן)

משרד הפנים

חוק התכנון והבניה תשכ"ה-1965

מחוז חיפה

מרחב תכנון מקומי: חיפה

תכנית מס' חפ/1369 א' תשריט

הועדה המקומית בשיבתה מס' 79

מיום: 22.4.75

החליטה לתת חוקף לתכנית הנכבדת לעל.

סגן מנהל כללי לתכנון: (י. ס. כהן)

יושב ראש הועדה: (י. ס. כהן)

תכנית מס' חפ/1369 א' תשריט להפקדה בילקוט

מס' 2007 מיום: 25.6.81

מס' 1392

תכנית מס' חפ/1369 א' תשריט להפקדה בילקוט

מס' 2222 מיום: 25.6.81

מס' 1392


פרוזדור נפט בסוף רחוב חלוצי תעשיה

1:2500


ת. 1195 - 28.5.73



ים התיכון

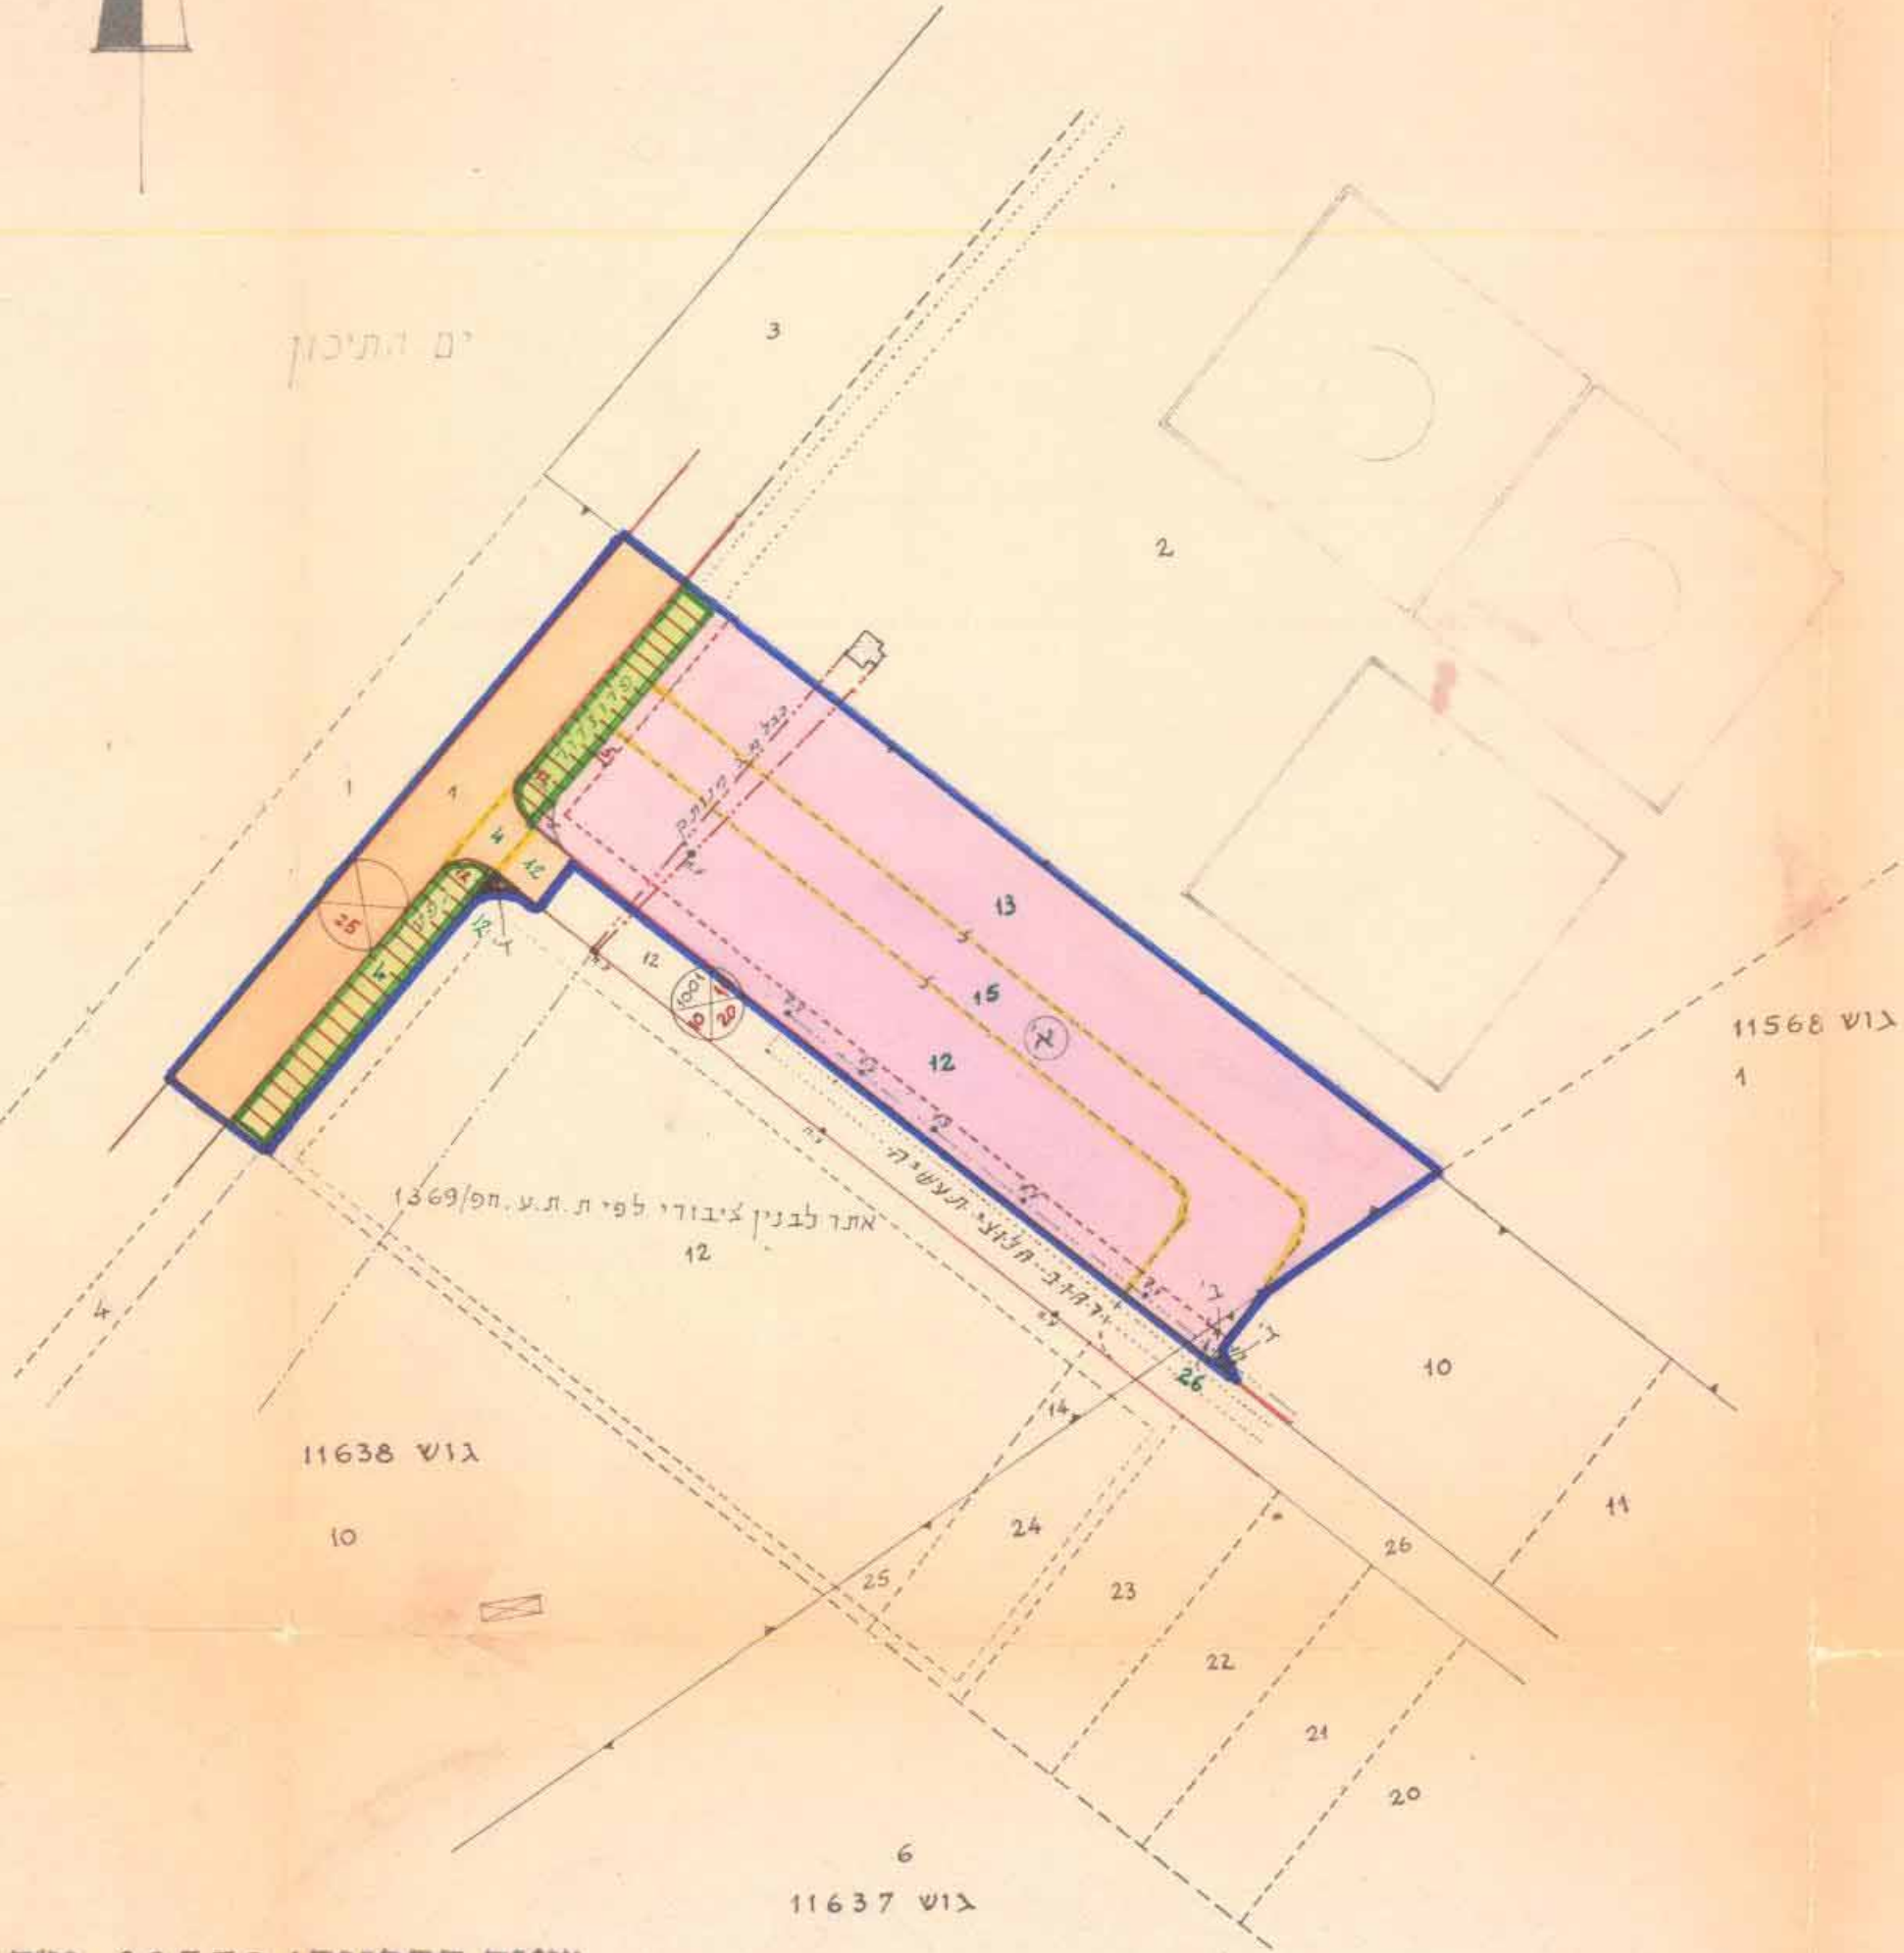

שטח התכנית: 38570 מ"ר בקירוב

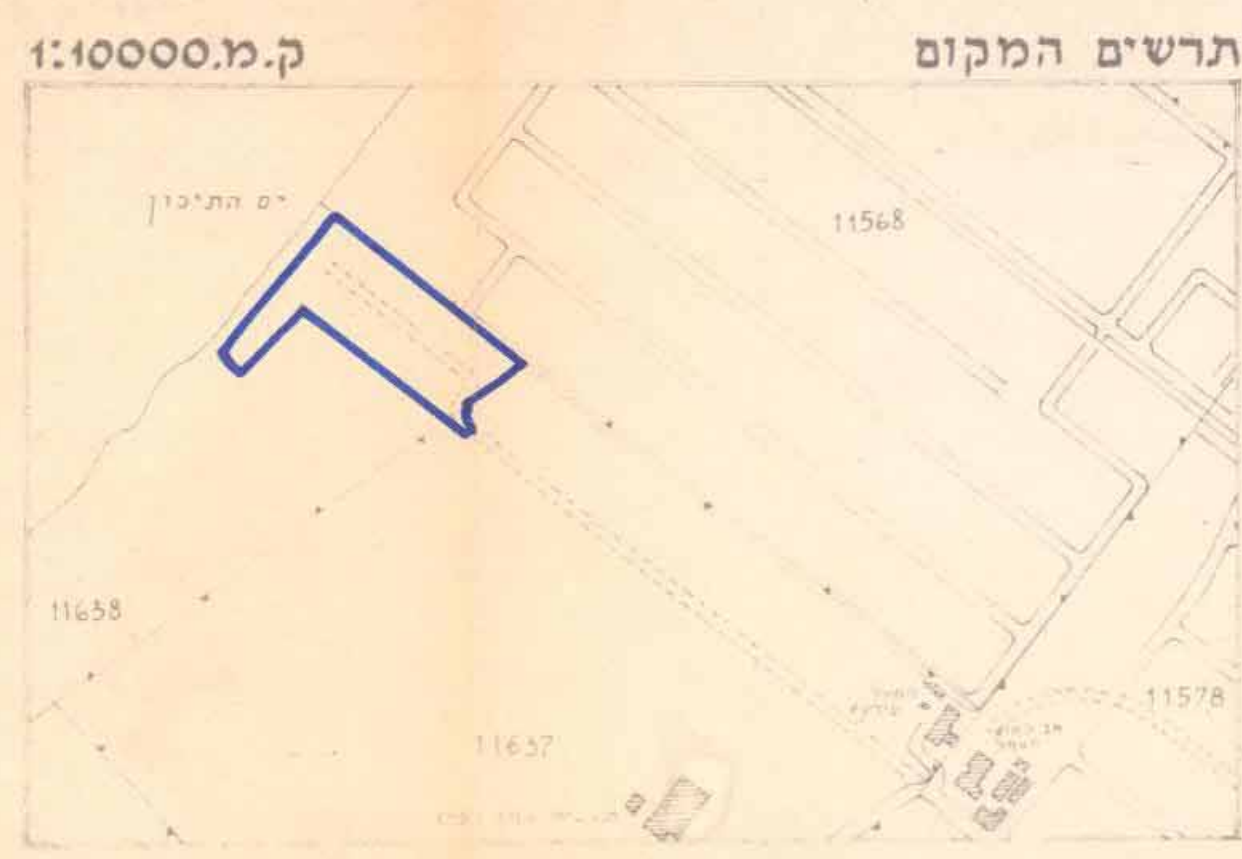

מקרא

- גבול תכנית
- אתר לבנין ציבורי
- אזור תעשיה
- פרוזדור נפט
- דרך קיימת או מאושרת
- דרך לביסול
- מספר הדוד
- מרווח קדמי
- רוחב הדוד
- קו רחוב
- גבול גוש
- גבול חלקה לביסול
- מספר חלקה קיימת
- מספר חלקה מוצעת
- קו בנין
- קו חשמל