

מרחב תכנון מקומי חיפה
תשריט מצורף לשני תכנית מתאר

חפ' 1074 א'



קרני חניות בחלקת מאגורים ואישור דרך גישה

ברח' פינסקר 45-47

גוש 11201 חלקה 208

ק.ח. 1:250

תכנית חוצעת

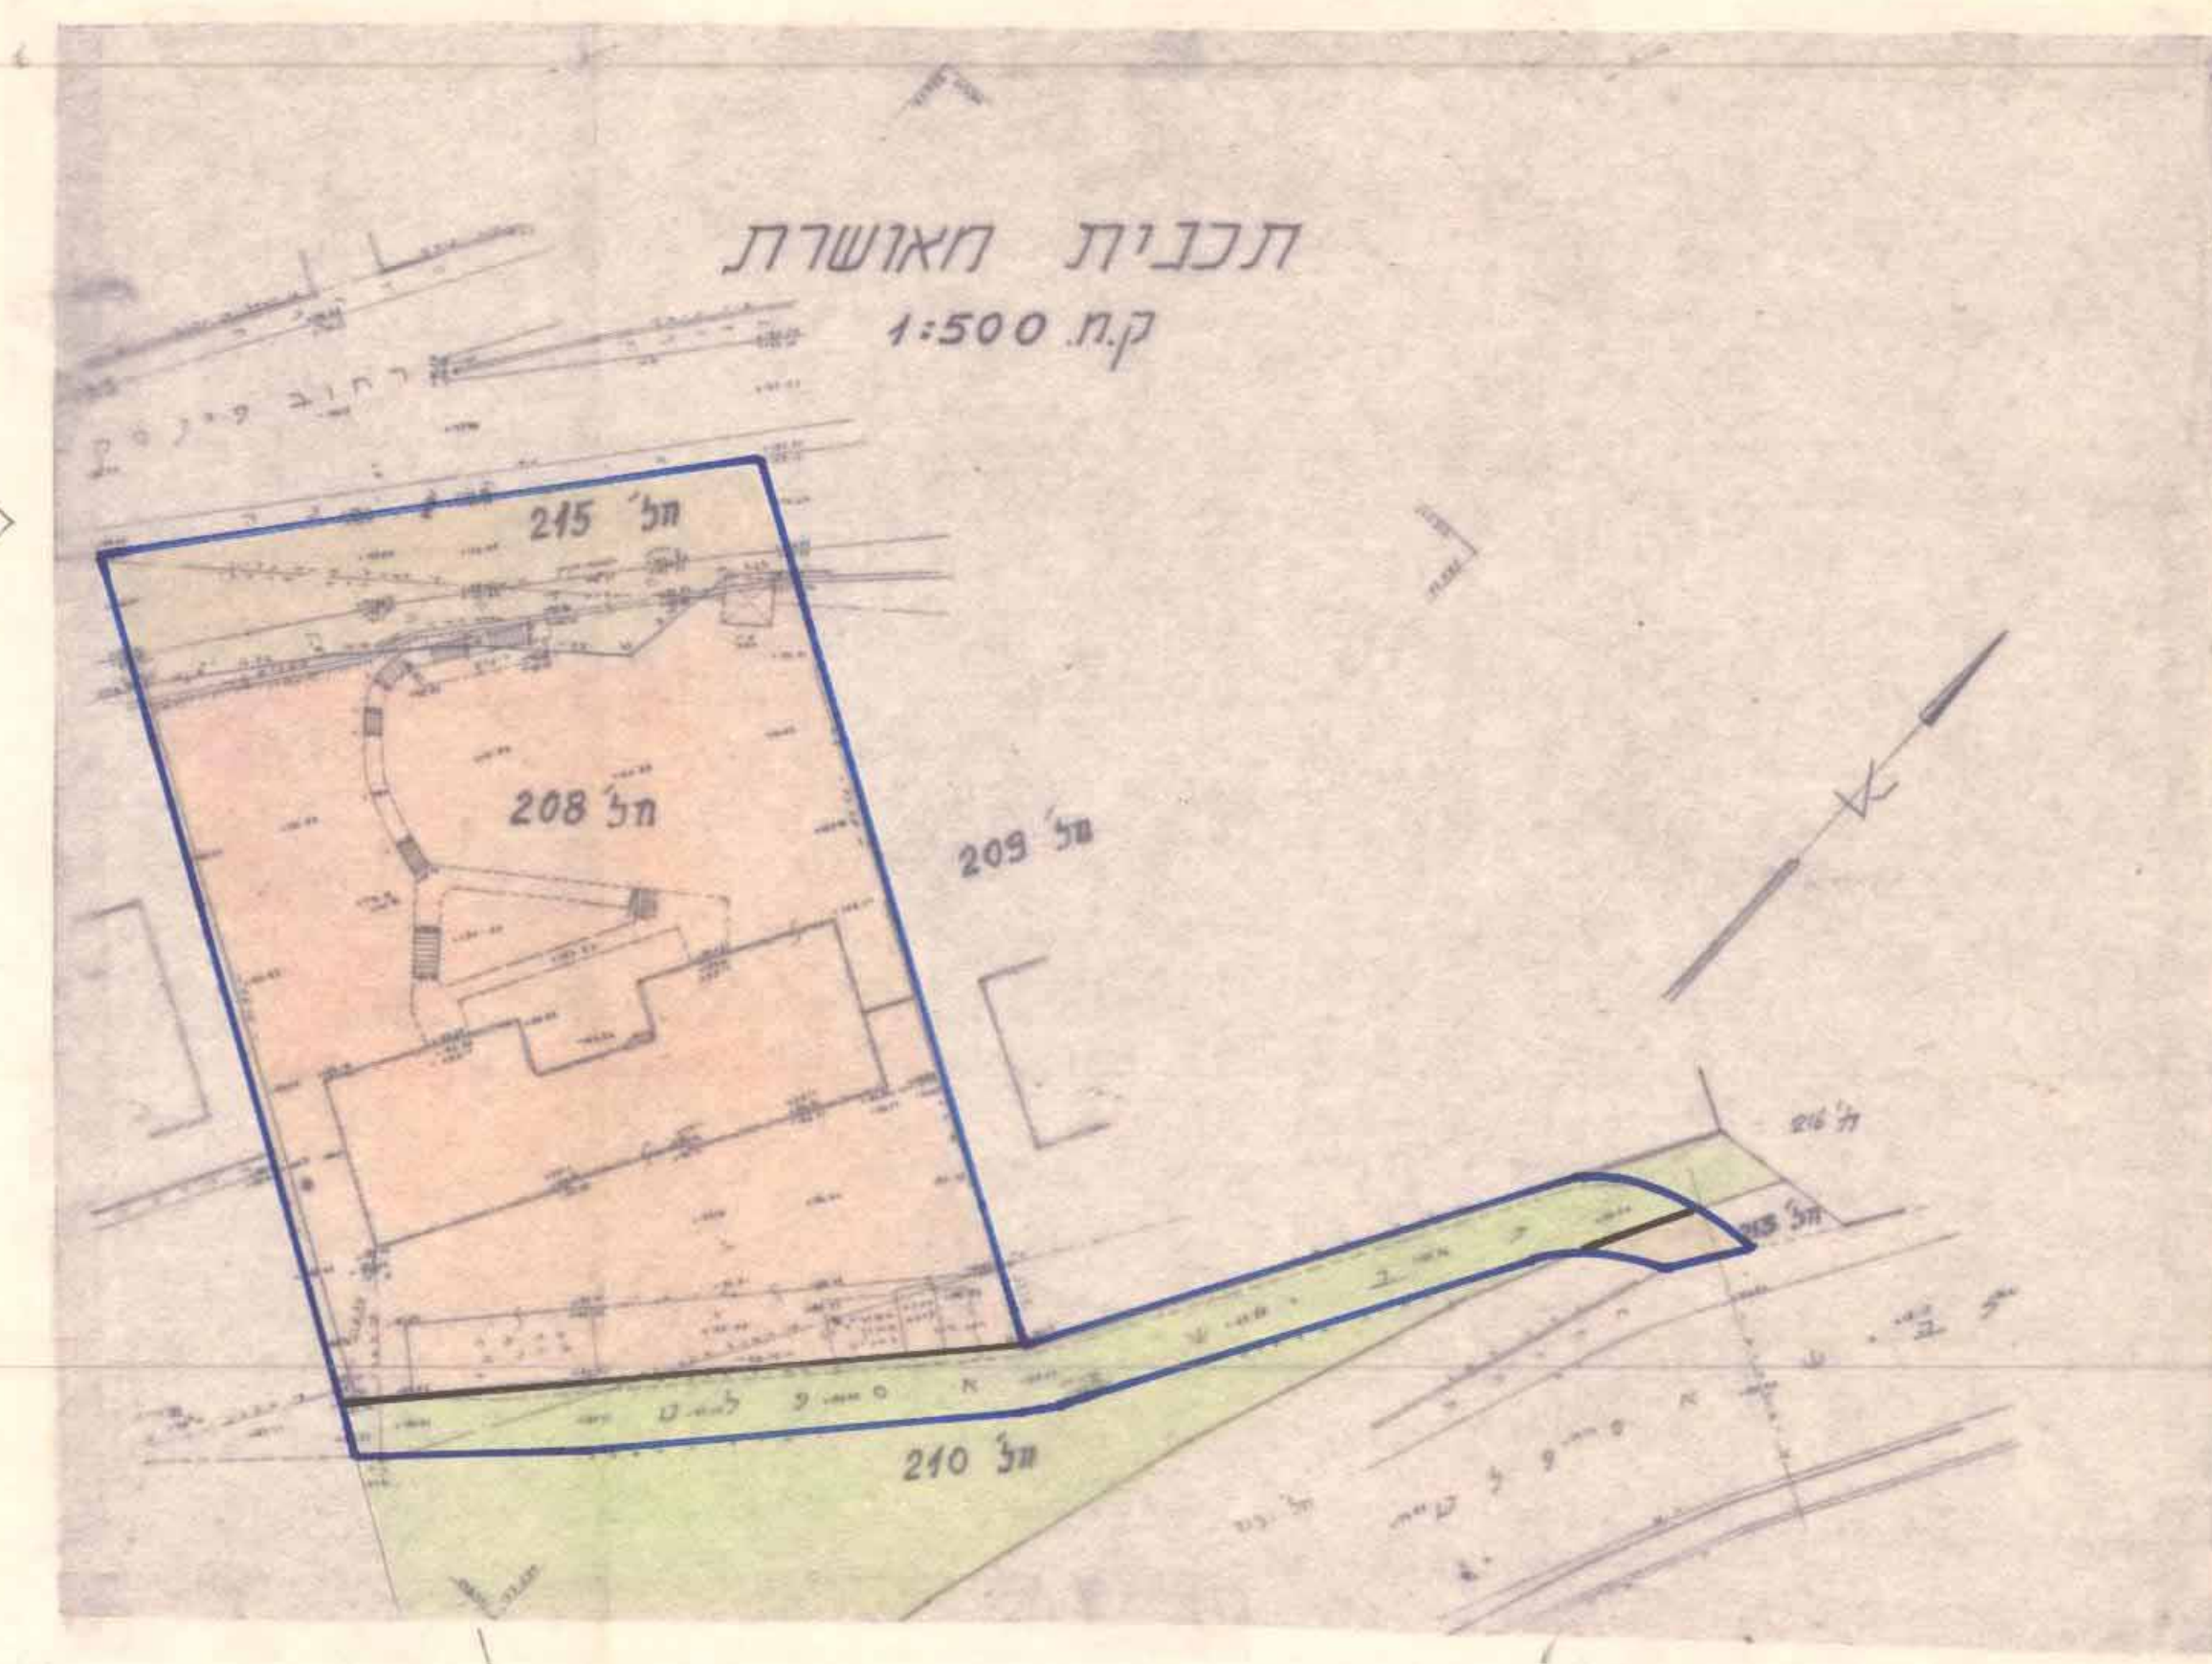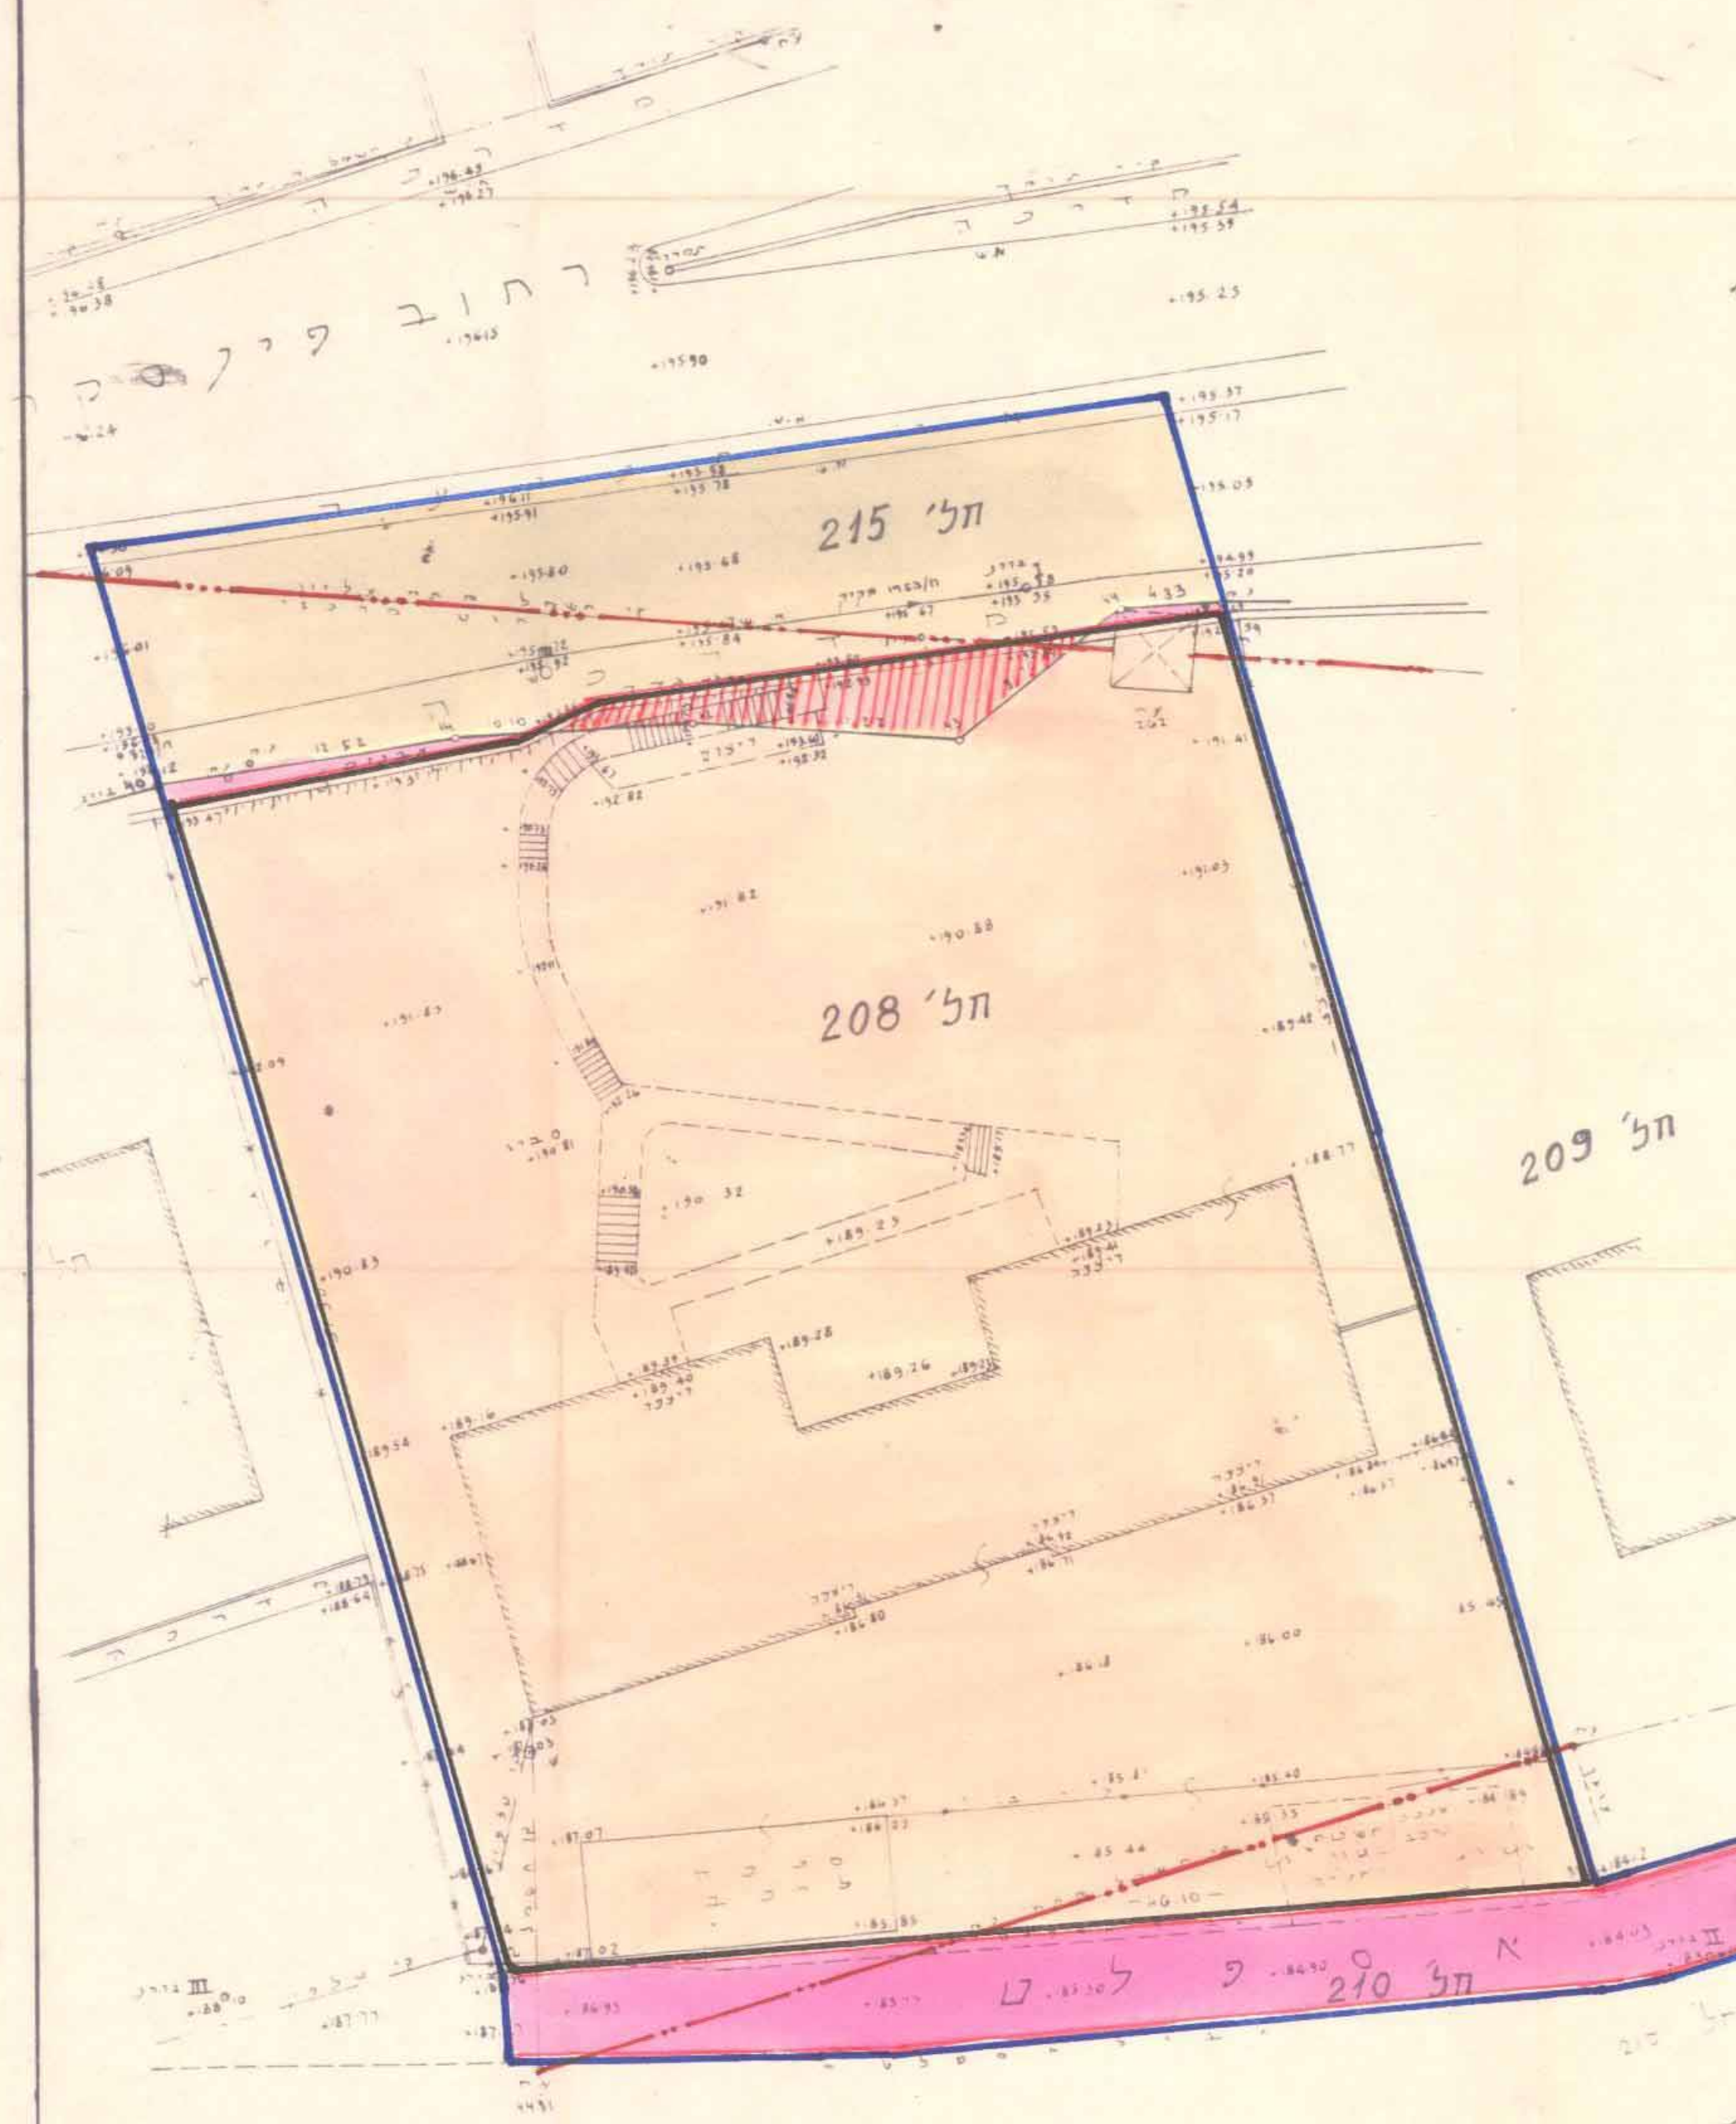

מקרא:

- גבול תכנית
- איזור מגורים
- שטח ציבורי פתוח
- דרך מאושרת
- דרך מוצעת
- דרך לביטול
- מס' דרך
- מרווח קדמי
- רוחב דרך
- בנק קיים
- גבול חלקה מוצע
- גבול חלקה לביטול
- קו מתח נמוך
- קו מתח עליון
- קו רוחב
- חלקה קיימת 208

טבלת שטחים		
אחוזים	שטח	יטוד
71.12	2363	נוגורים
28.88	960	דרך
100	3323	סולך



ר"ה רפוקים לתכנון ולבניה - חיפה
תכנית ת.נ.ס. חפ' 1074 א'
הומלץ להפקדה
בישיבה ה-66 ב. (29.8.90)
20.10.90

מסדר המגורים מחוז חיפה
הו"מ והמזכ"ר המחוזי - חיפה
אישור תכנית מס' 25607 א'
התכנית נאשרת ע"י
סעיף 108 (ג) כותב
יום 17.11.89

הודעה על אישור תכנית מס' 25607 א'
מורטטה בולקוט, וסיסומים מס' 279
מיום 12.8.90

הודעה על אישור תכנית מס' 25607 א'
מורטטה בולקוט, וסיסומים מס' 279
מיום 12.8.90

בשם יוזמי התכנית ובעלי הקרקע
מתכנן התכנית

אריה
אריה ואני, אמנונס, תאוצת ריאלטור, 25607 א'