



0549

מרחב תכנון מקומי - חיפה
תשריט מצורף לשינוי תכנית מת"א מקומית
תכנית מס' חפ/1438 א'
התאמת תכנית ת.צ. חפ/1157 ט' 1438, נוה-שאנן
ק.מ. 1:500

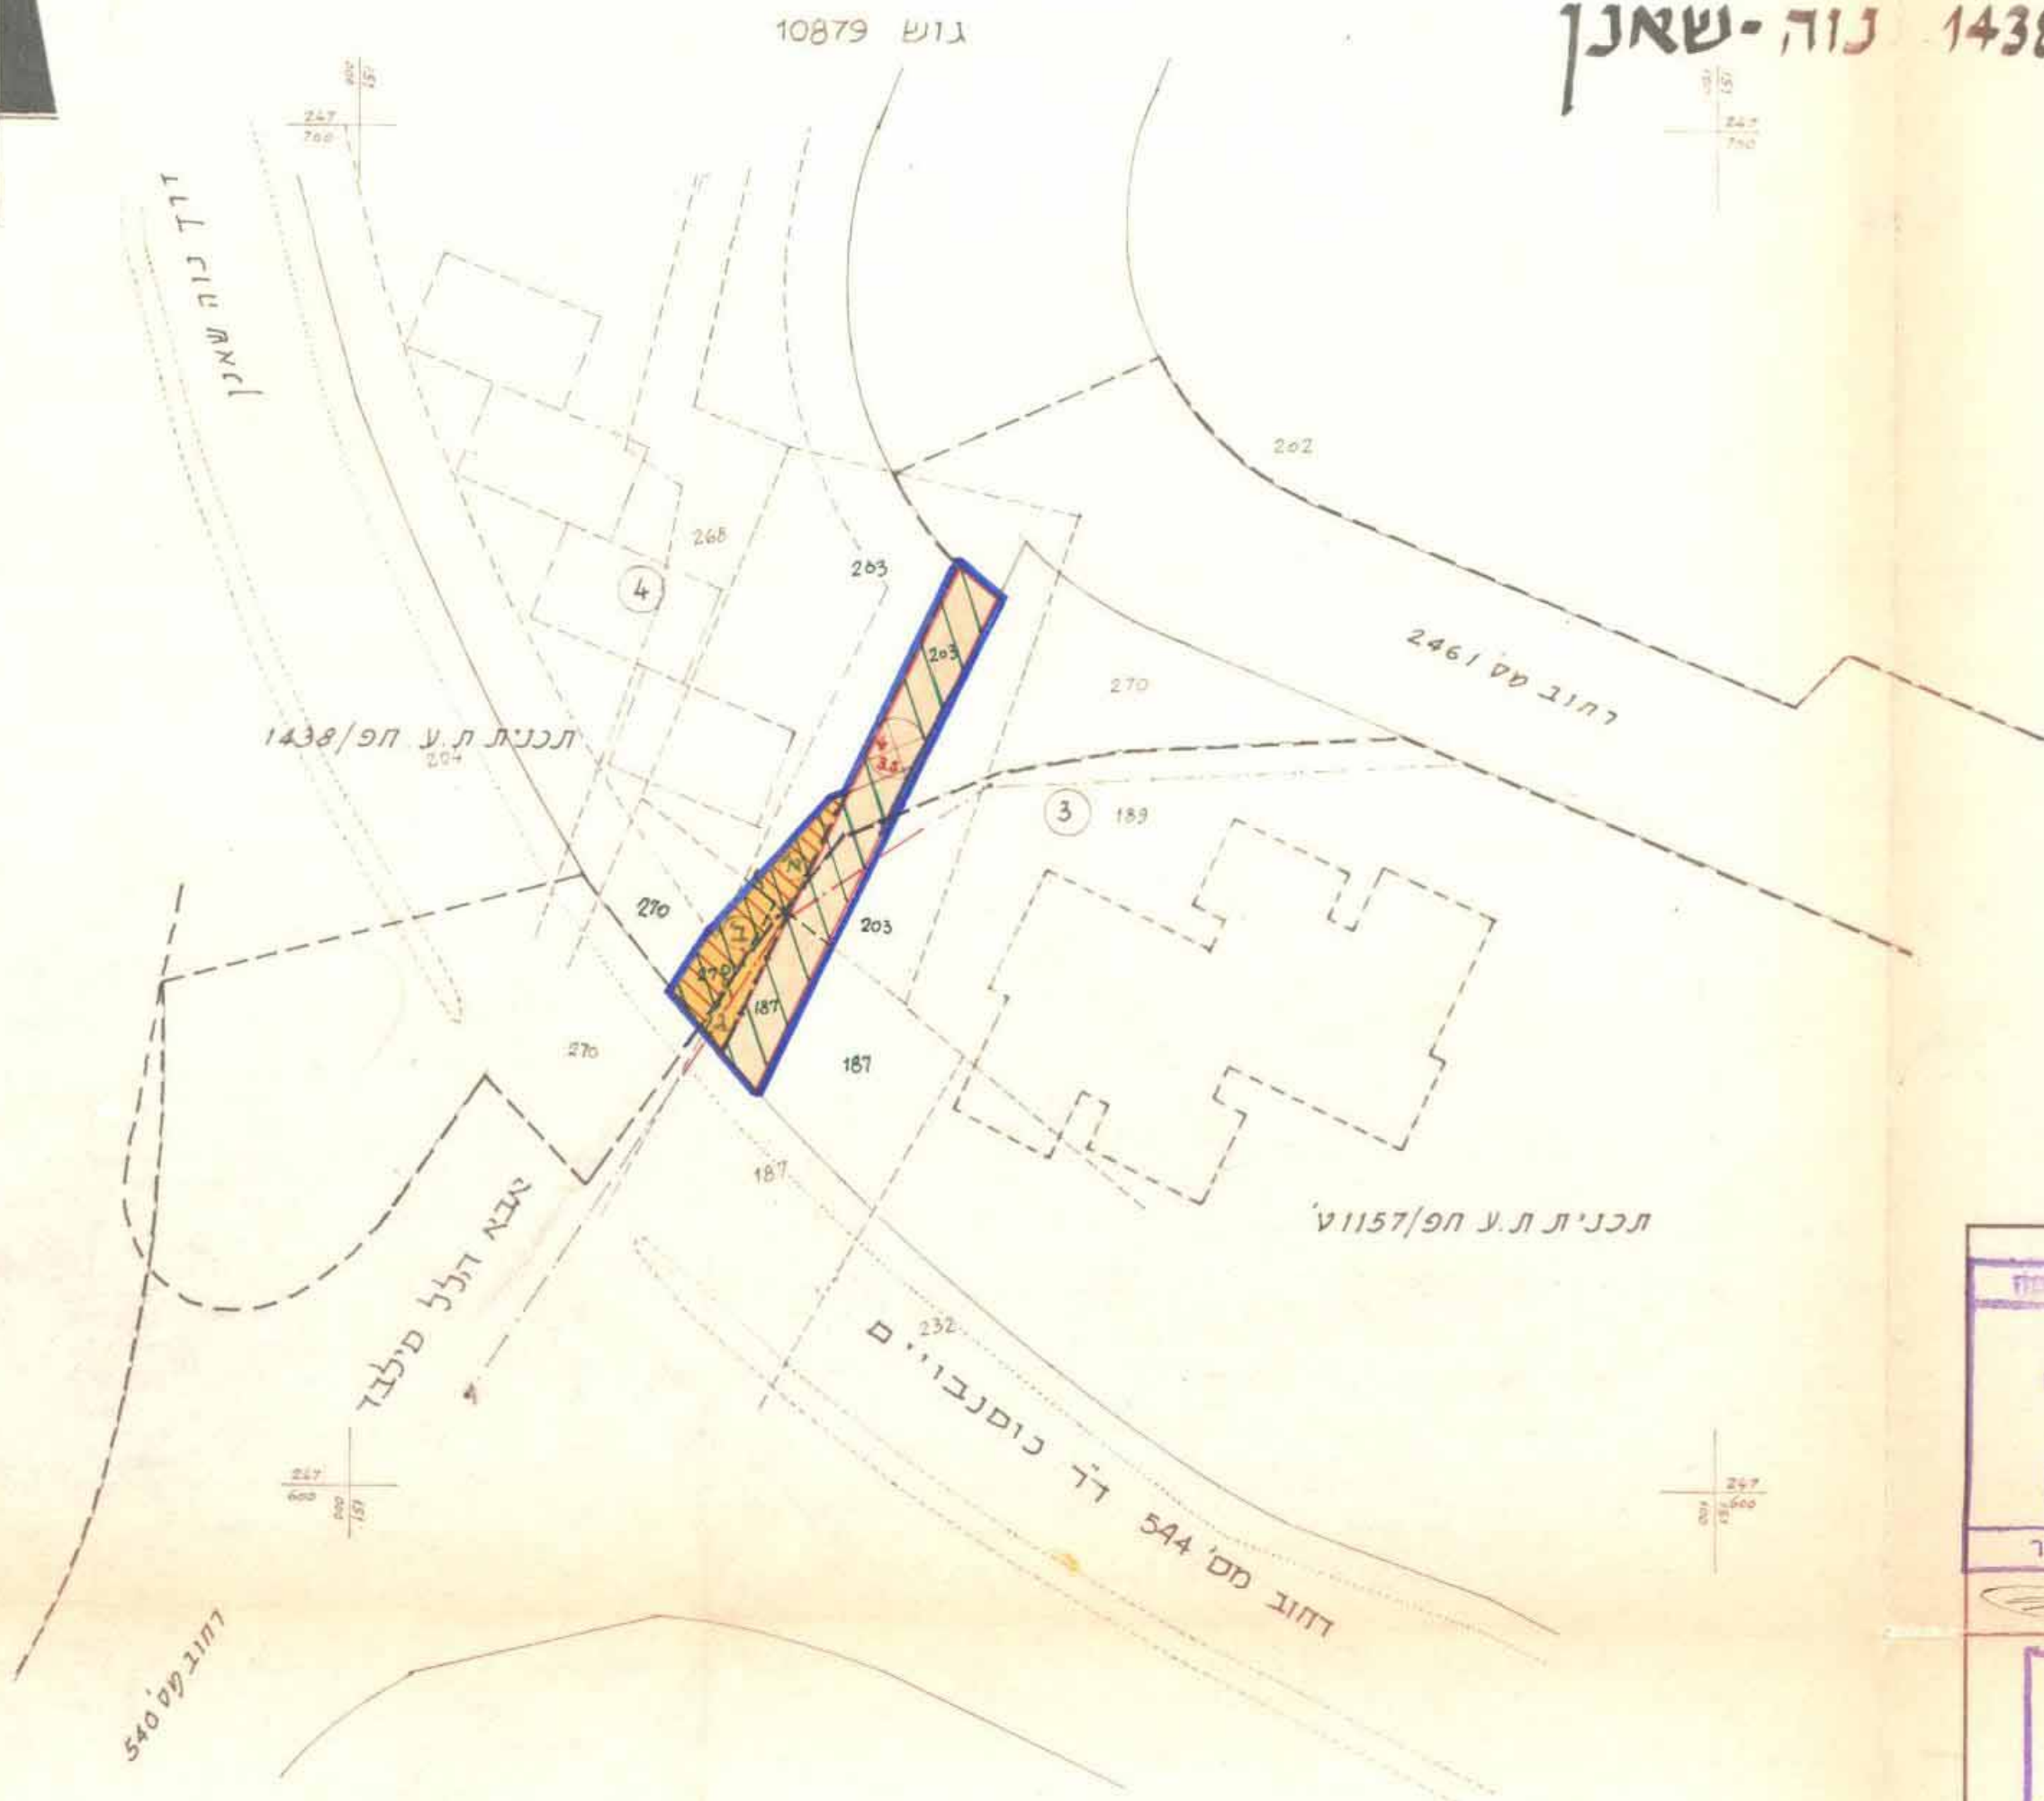

- מקרא:
- גבול התכנית
 - אזור מגורים א'
 - שביל להולכי רגל מאושר
 - שביל להולכי רגל מוצע
 - שביל להולכי רגל לביטול
 - מספר הדרך
 - מדוות קדמי
 - דוחב הדרך
 - קו דחוב
 - גבול חלקה קיימת
 - מספר חלקה קיימת
 - מספר חלקה מוצעת
 - קו חשמל
 - גבול תכנית ת.צ. מאושרת

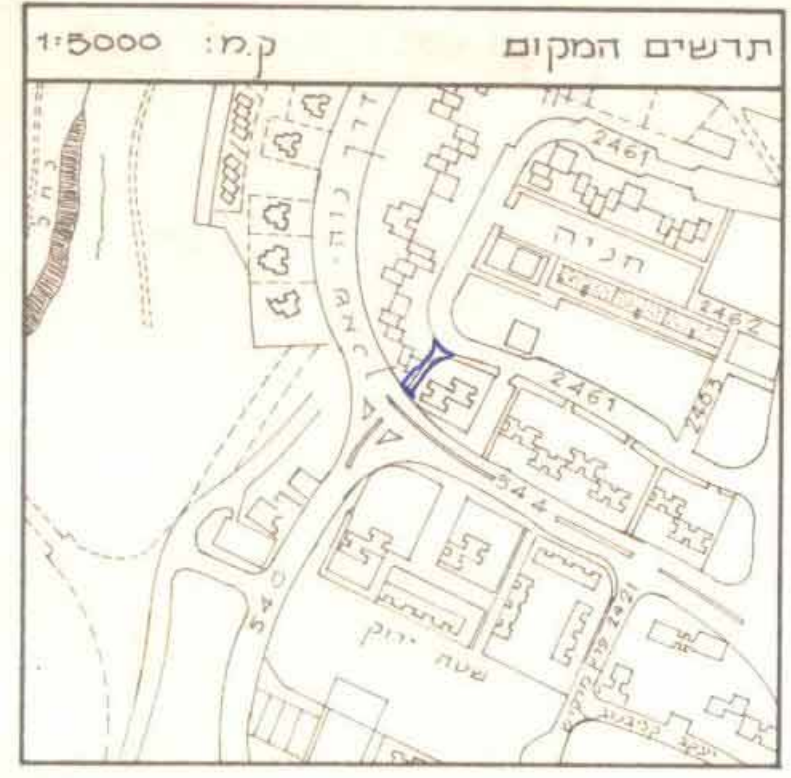

טבלת שטחים		
שטח התכנית	שביל להולכי רגל	אזור מגורים א'
200 מ"ר	140 מ"ר	60 מ"ר

הועדה המקומית לתכנון ולבניה - חיפה תכנית ת.צ. מס' חפ/1438 א' הוסף לפתח תוקף בישיבה ה-121 ב-14.11.77 25.1.78 סגן מנהל תכנון יושב ראש הועדה	הועדה המקומית לתכנון ולבניה - חיפה תכנית ת.צ. מס' חפ/1438 א' הוסף להפקדה בישיבה ה-84 ב-3.11.76 סגן מנהל תכנון יושב ראש הועדה
משרד הפנים חוק התכנון והבניה תשכ"ה-1965 מחוז חיפה מרחב תכנון מקומי תכנית מס' חפ/1438 א' הועדה המחוזית בשיבתה ה-72 מיום 20.6.78 החליטה לתת תוקף לתכנית העברת לעול סגן מנהל תכנון יושב ראש הועדה	
תכנית מס' חפ/1438 א' הורטה לחקירה בילקוט מיום 28.7.77 עמוד 2022 2350	התאמת תכנית ת.צ. חפ/1157 ט' 1438, נוה-שאנן 1:500 ת-1283 2.3.78
תכנית מס' חפ/1438 א' הורטה לפתח תוקף בילקוט מיום 23.7.79 עמוד 2029 2554 כח קמ"ל מ"ל	