



ת. מס. חפ. 1459/22
7.11.70

מרחב תכנון מקומי, חיפה. תשריט מצורף לשינוי תכנית מיתאר מקומית, תכנית מס' חפ/1459 הרחבת הגשר מעל הקישון

ק.מ. : 1:1250

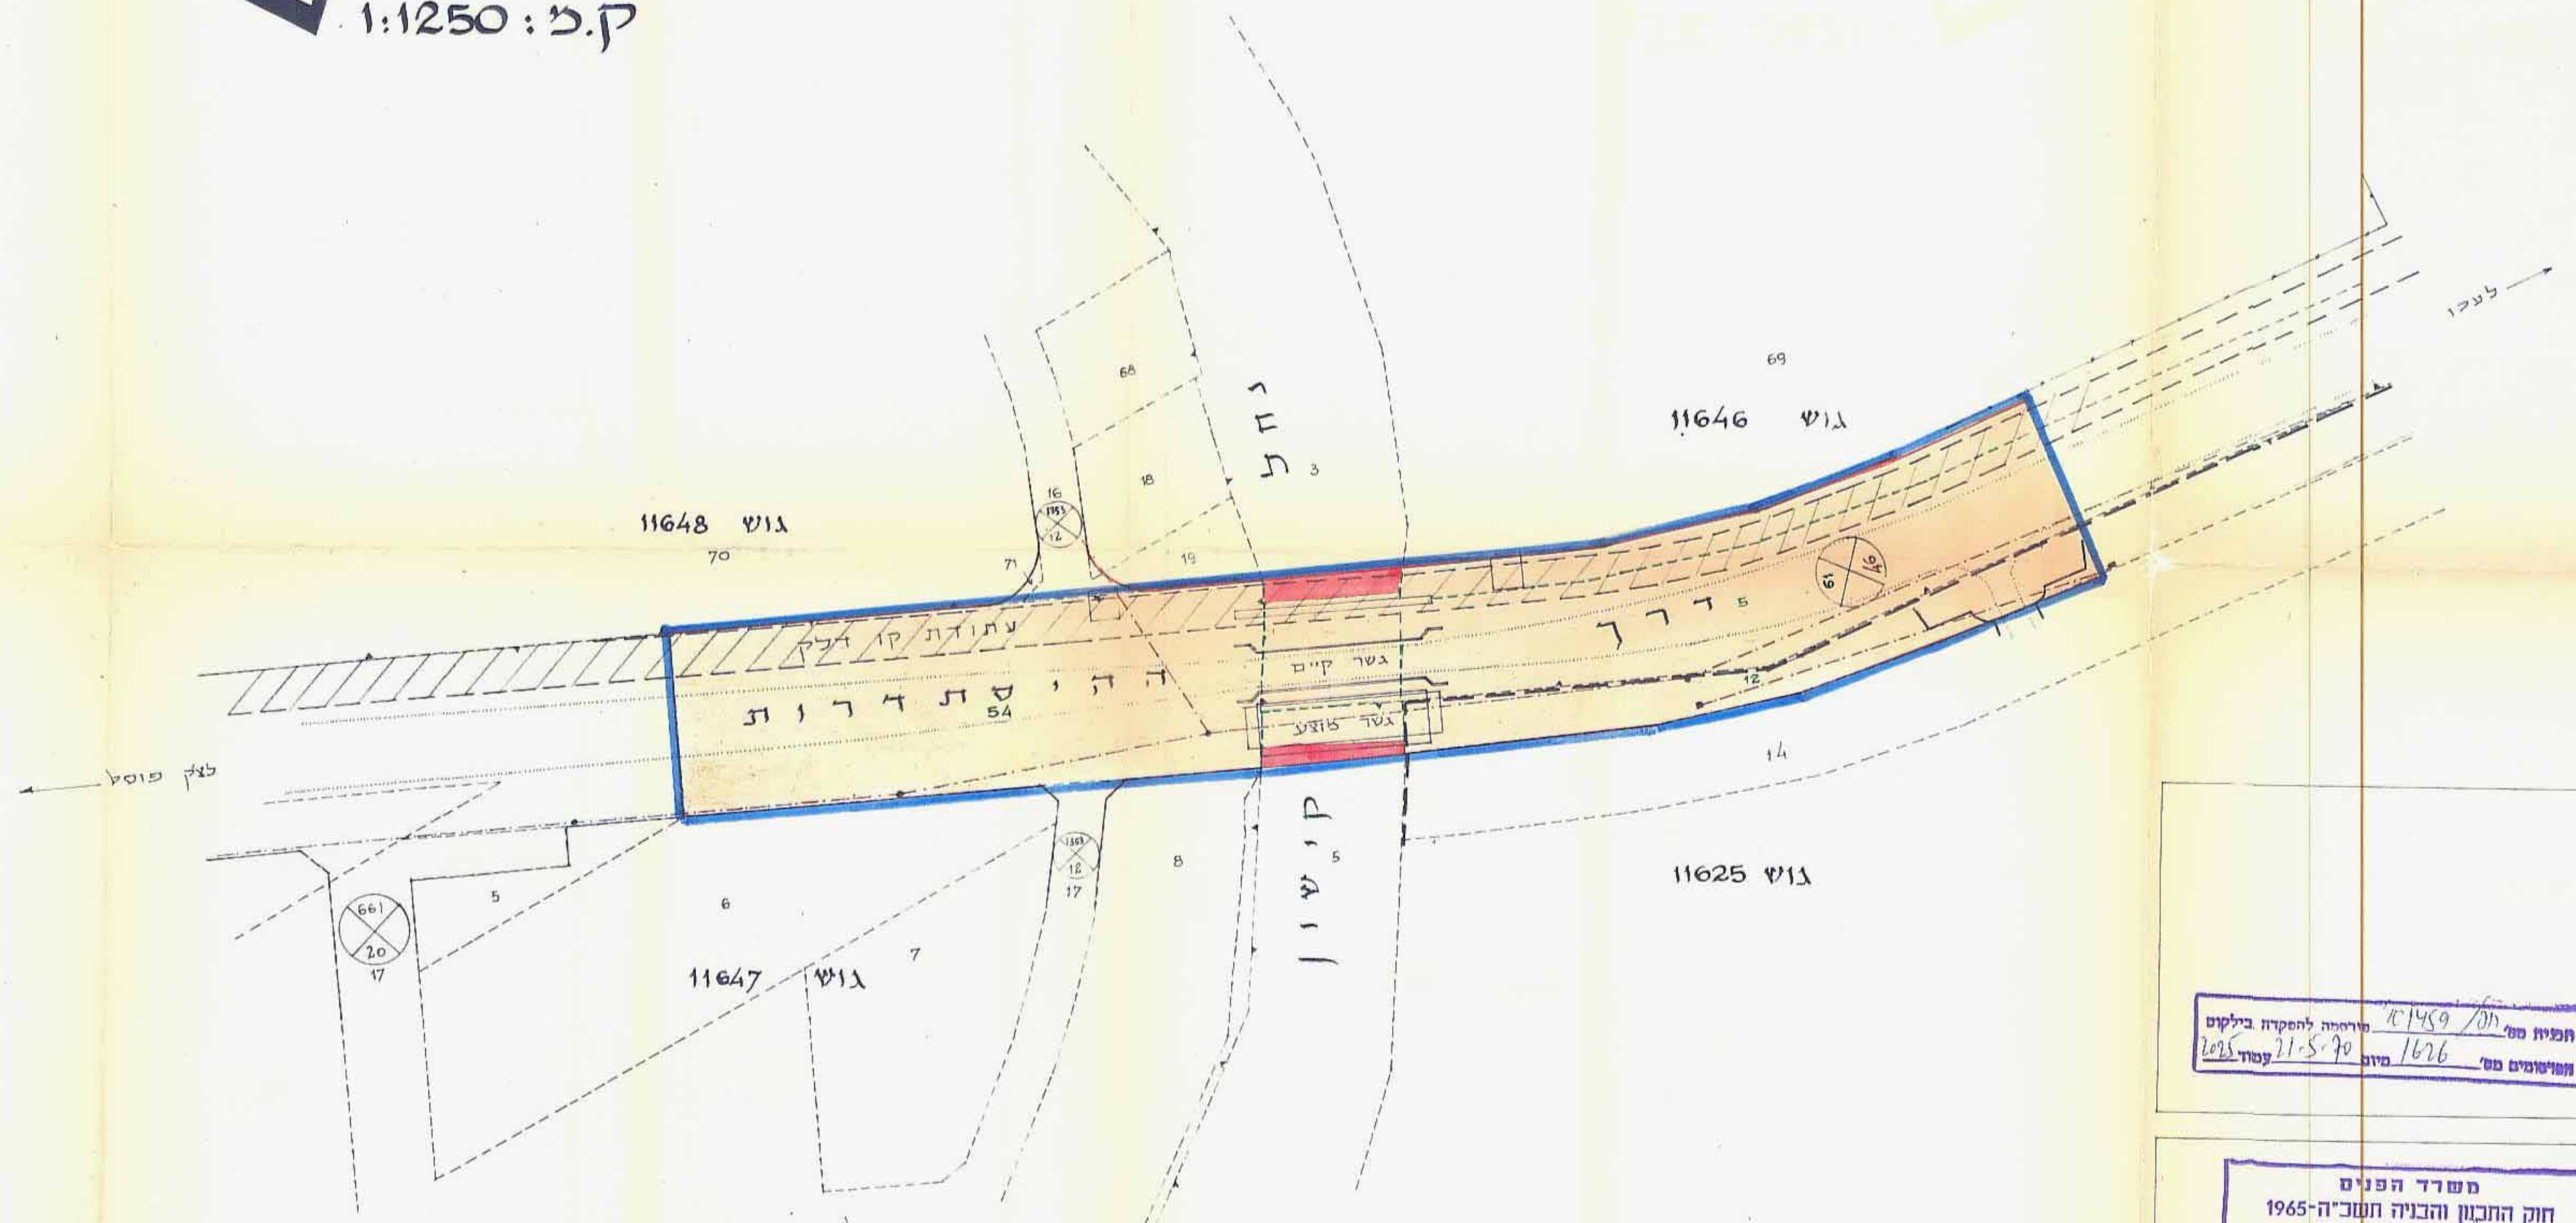

ק.מ. : 1:10.000

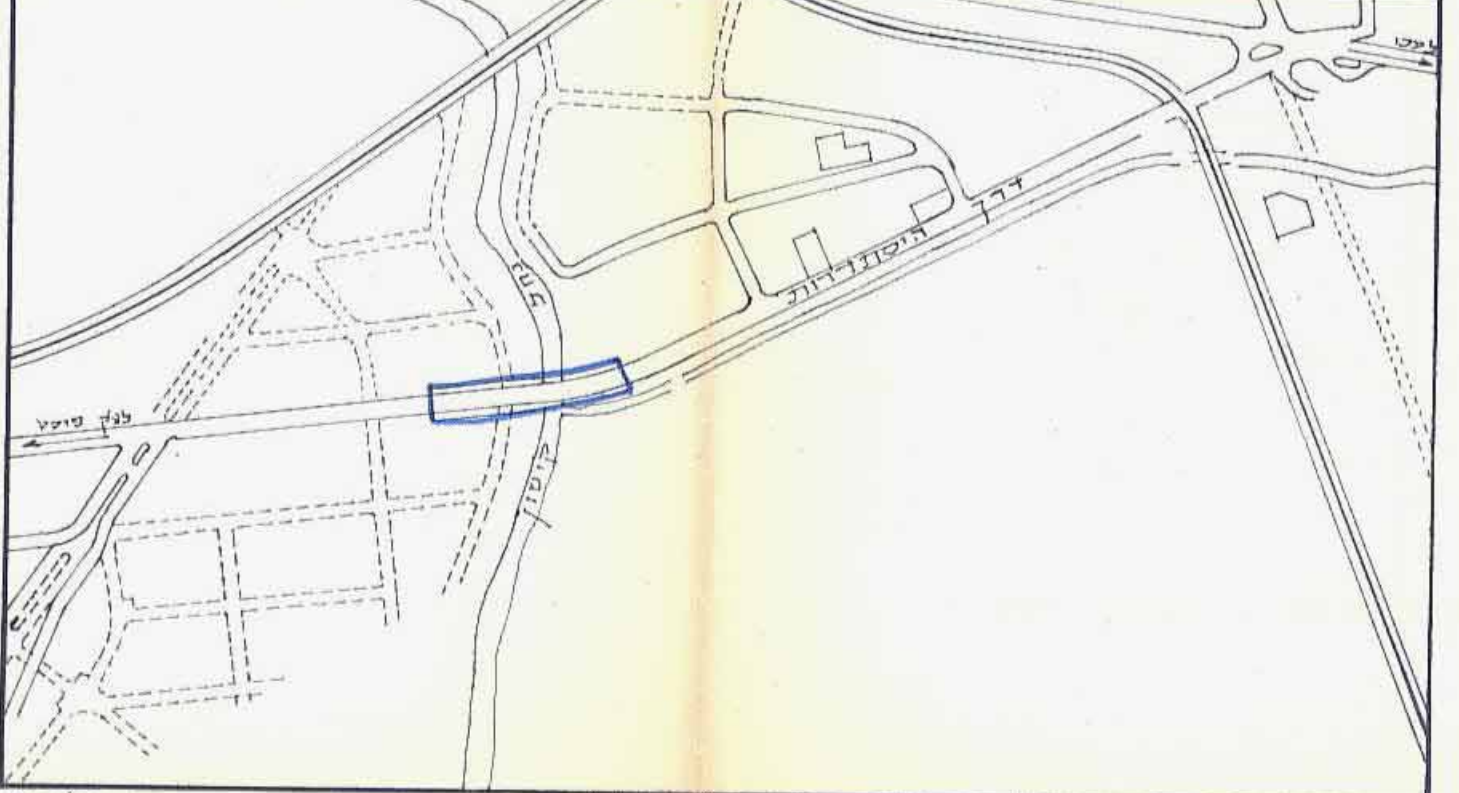

- מקרא:**
- גבול התכנית
 - דרך קיימת או מאושרת
 - הרחבת הדרך
 - מספר הדרך
 - רוחב הדרך
 - קו רחוב
 - גבול גוש
 - גבול חלקה רשומה
 - מספר חלקה רשומה
 - תחום שפול עיריית חיפה
 - קו חשמל
 - קו דלק

שלא התכנית: קו'ד בקידוב

הועדה המקומית לתכנון ולבניה - חיפה

תכנית מס' חפ/1459

החלטת ההסדרה

בישיבה מס' 2 ב-19.11.70

יושב ראש הועדה: משה שטיינר

סגן יושב ראש הועדה: משה שטיינר

תכנית מס' חפ/1459

מורכבת להסדרה בלוקים

מס' 1676

מס' 15-5-70

מס' 1676

הועדה המקומית לתכנון ולבניה - חיפה

תכנית מס' חפ/1459

החלטת ההסדרה

בישיבה מס' 16 ב-14.9.1970

יושב ראש הועדה: משה שטיינר

סגן יושב ראש הועדה: משה שטיינר

משרד הפנים

חוק התכנון והבניה תשכ"ה-1965

מס' 1459/חפ

מס' 13-10-70

מס' 1714

הרחבת הגשר מעל הקישון

מס' 1:1250

מס' 1047

ת. 29.12.69

תכנית מס' חפ/1459

מורכבת למתן חוקה בלוקים

מס' 1714

מס' 19-11-71

מס' 1501