


תכנית ת.ע. מס' חפ/1439 א' 46
 מרחב תכנון מקומי, חיפה. 8.5.74

תשריט מצורף לשינוי תכנית מתאר מקומית, תכנית מס' חפ/1439 א'
 גבעת התותמים - חלוקה חדשה.

ק.מ. 1:1250

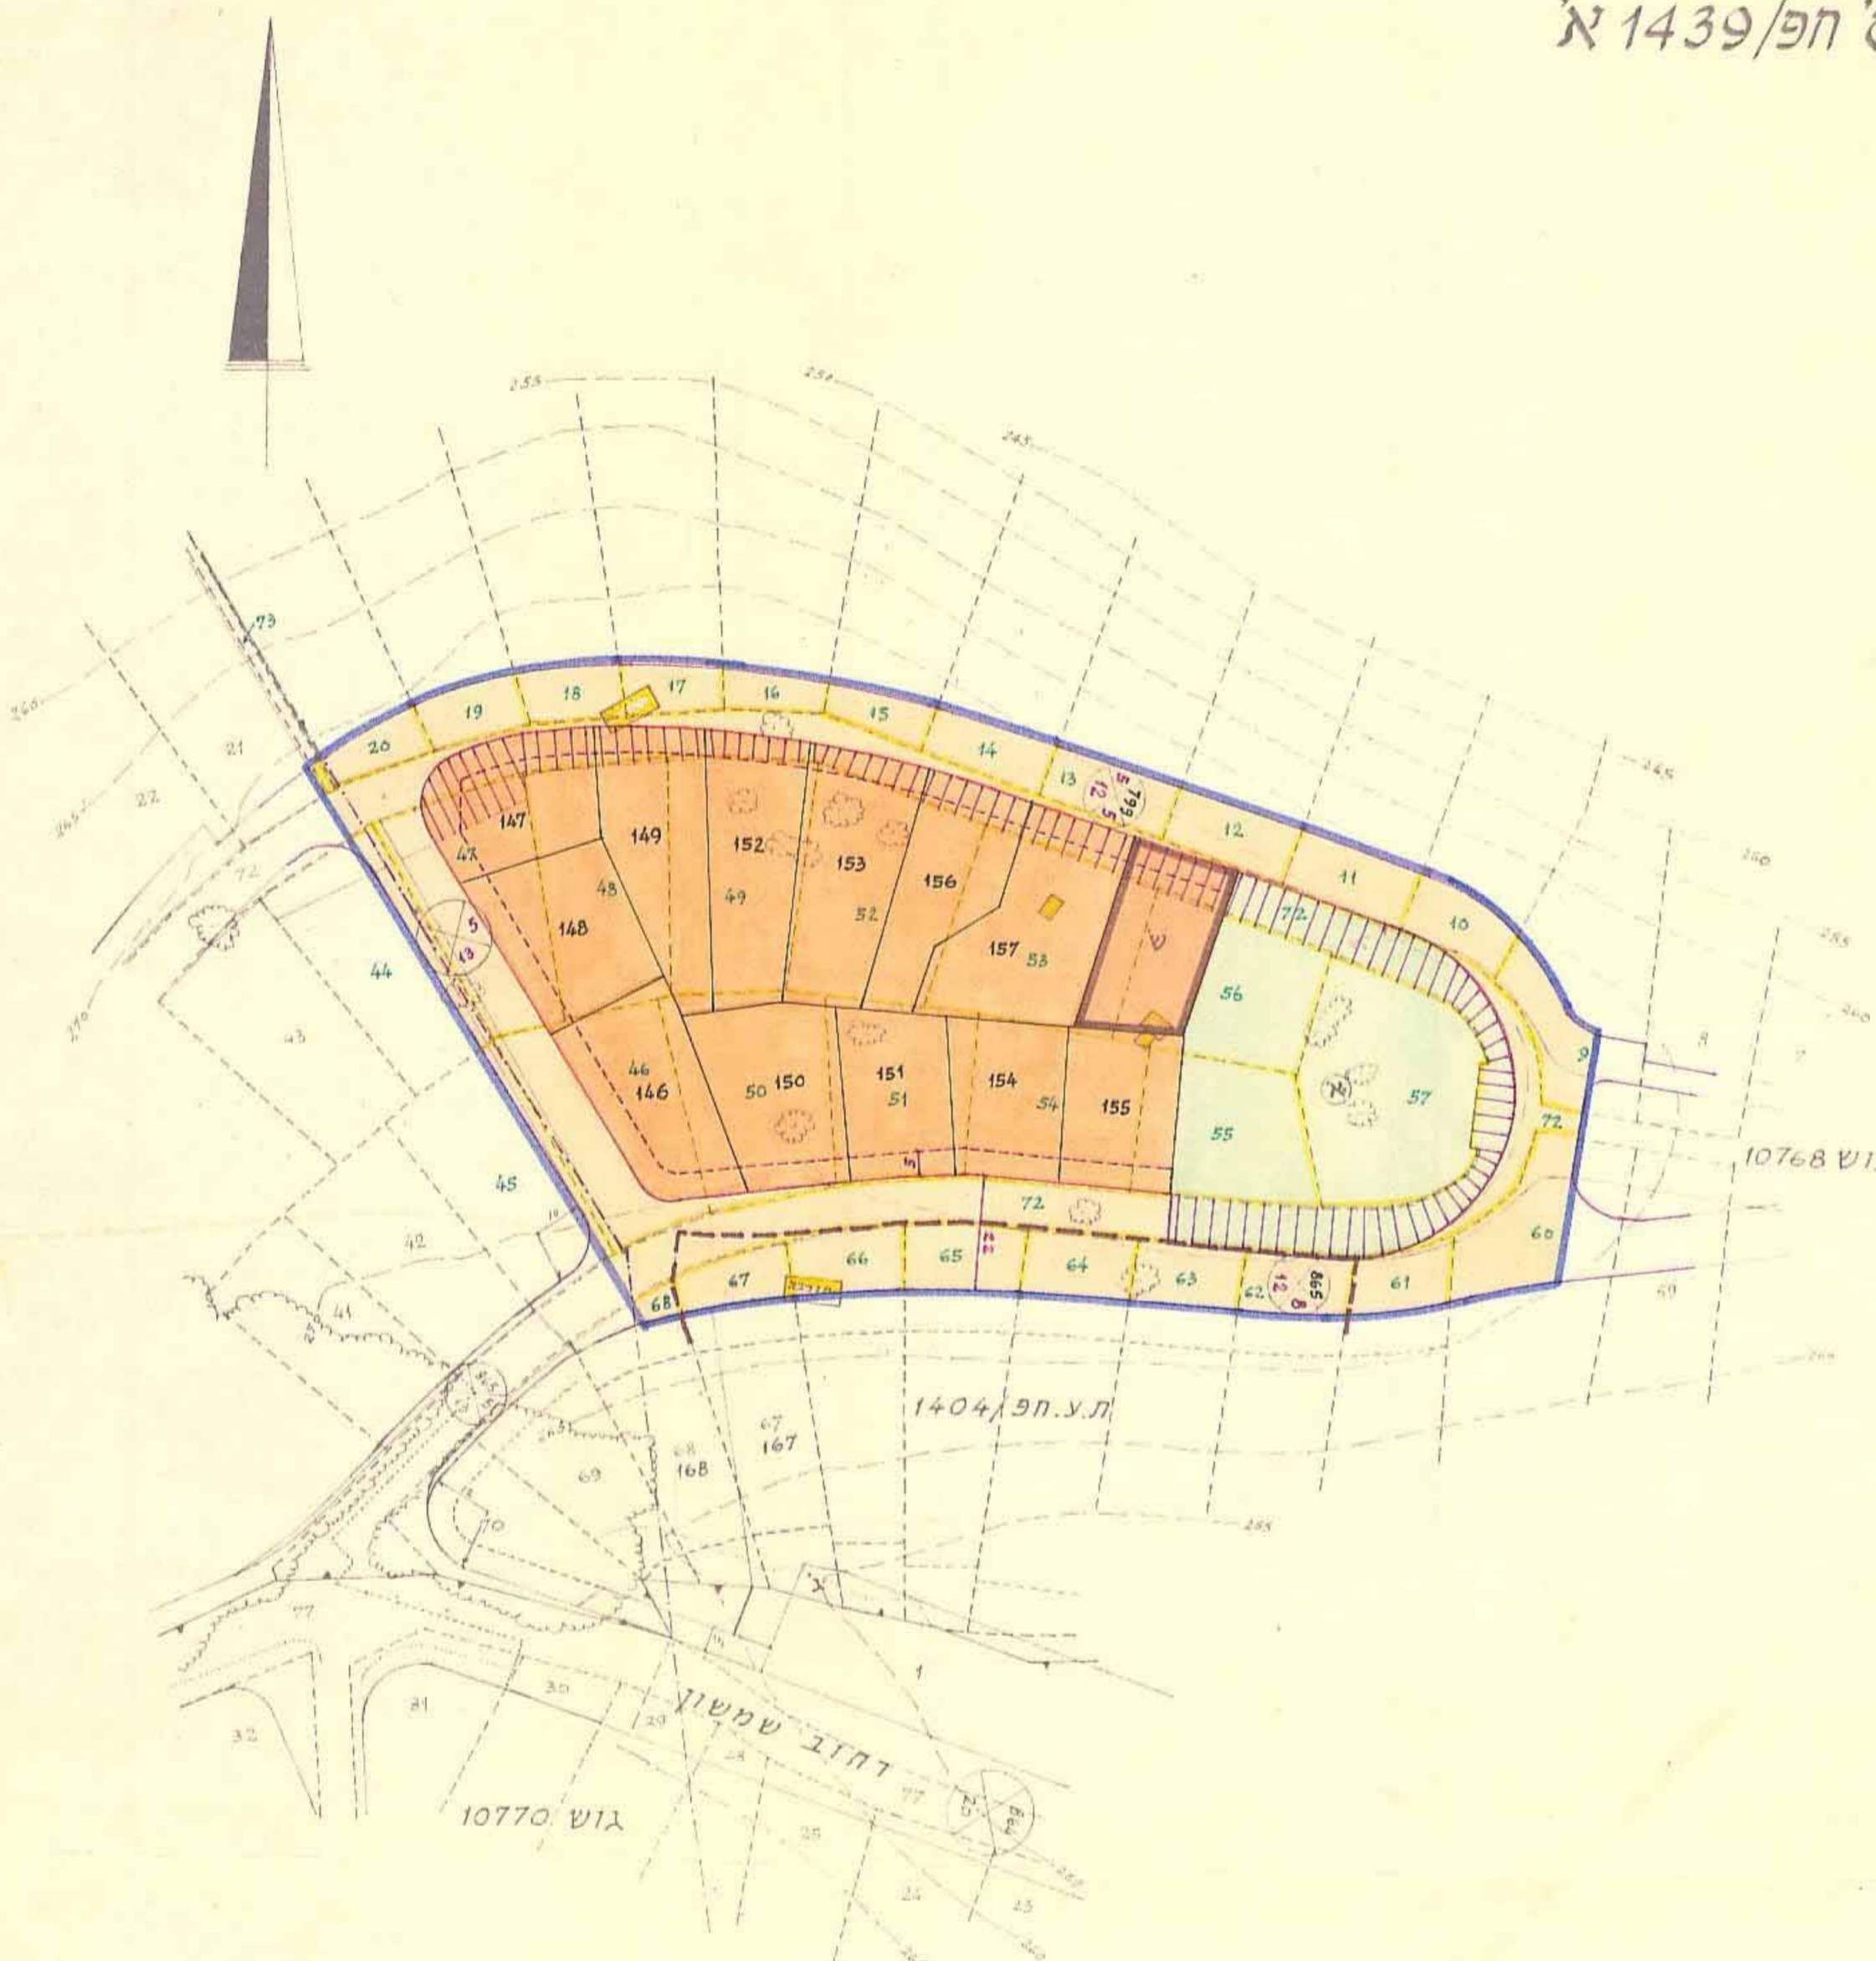

- מקרא
- גבול התכנית
 - אזור מגורים מיוחד
 - אזור מגורים א'
 - שטח צבורי פתוח
 - אתר לבנין צבורי
 - דרך קיימת או מאושרת
 - דרך מוצעת או הרחבת הדרך
 - דרך לביטול
 - מספר הדרך
 - מרווח קדמי
 - רוחב הדרך
 - קו רחוב וגבול חלקה
 - גבול גוש
 - גבול חלקה לביטול
 - גבול חלקה מוצעת
 - מספר חלקה קיימת
 - מספר חלקה מוצעת
 - קו בנין
 - קו חשמל
 - מבנה להריסה
 - גבול תכנית ת.ע. מאושרת


הועדה המקומית לתכנון ולבניה - חיפה
 תכנית ת.ע. מס' חפ/1439 א'
 הוסמך לטתן תוקף
 בישיבה ה' 33 ב-19.3.72
 יושב ראש הועדה: *[Signature]*
 מהנדס העיר: *[Signature]*

הועדה המקומית לתכנון ולבניה - חיפה
 תכנית ת.ע. מס' חפ/1439 א'
 הוסמך להסקדה
 בישיבה ה' 33 ב-13.3.72
 יושב ראש הועדה: *[Signature]*
 מהנדס העיר: *[Signature]*

תכנית מס' חפ/1439 א' מורטנה לתוכן בילקוט
 המרטומים מס' 1853 מיום 7.9.72 עמוד 218

תכנית מס' חפ/1439 א' מורטנה לתוכן תוקף בילקוט
 המרטומים מס' 2097 מיום 24.9.74 עמוד 29
 ה. גאומטריה

משרד הפנים
 חוק התכנון והבניה תשכ"ה-1965
 מחוז חיפה
 מרחב תכנון מקומי
 תכנית מס' חפ/1439 א' מס' חפ/1439 א'
 הועדה המחוזית בישורתה ח'
 מיום 16.4.74 החליטה לתת תוקף
 לתכנית המוכרת לעיל
 סגן מנהל בלתי לתכנון: *[Signature]*
 יושב ראש הועדה: *[Signature]*

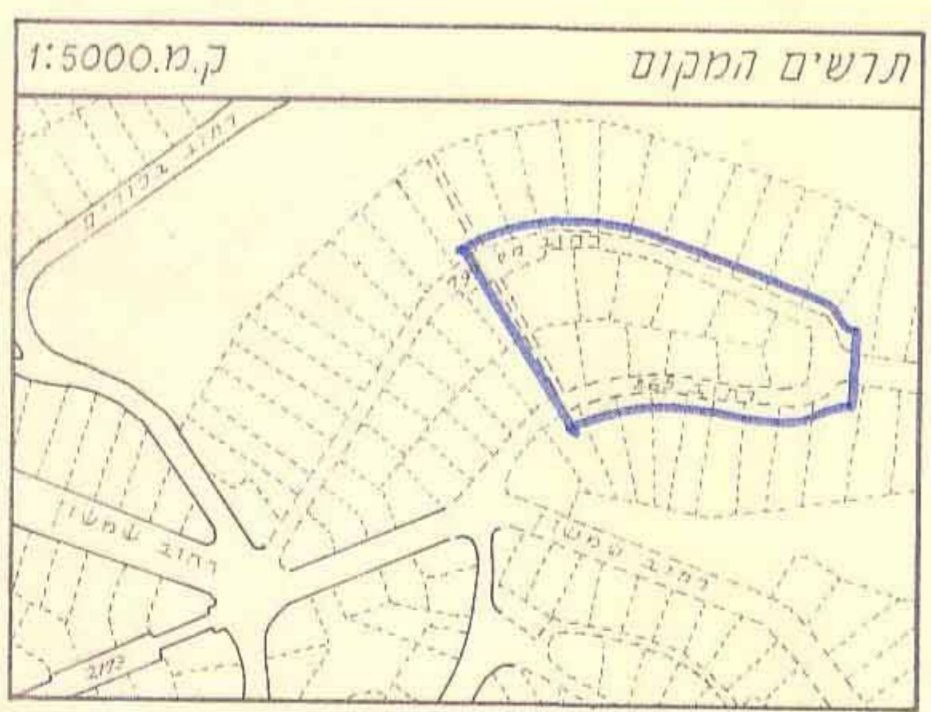

טבלת השטחים

אזור מגורים א'	אתר לבנין צבורי	שטח צבורי פתוח	דרכים
10162 מ ²	765 מ ²	4042 מ ²	8564 מ ²
שטח התכנית 23533 מ ²			

התוכנית ת.ע. מס' חפ/1439 א'
 גבעת התותמים - חלוקה חדשה