
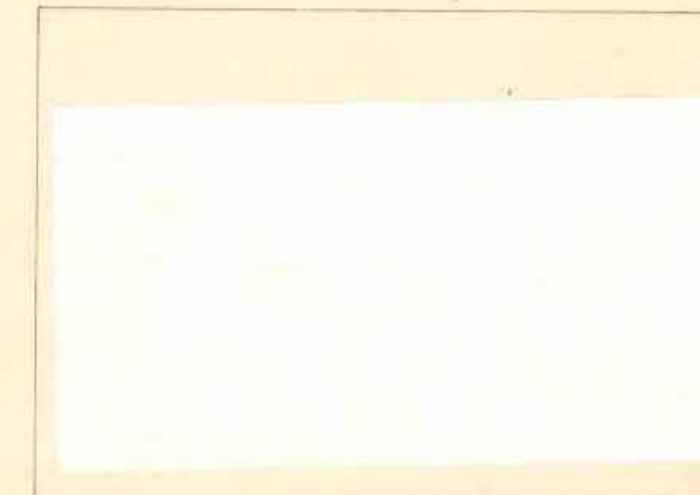


תכנית ת.צ. מס' חפ/1543/19
21.3.82

מרחב תכנון מקומי - חיפה

תשריט מצורף לשנוי תכנית מפורטת-תכנית מס' חפ. 1543/א
ביטול דרך ואחוד חלקות באזור תעשייה עליד בלובנד.

קנה מדה - 1:2500

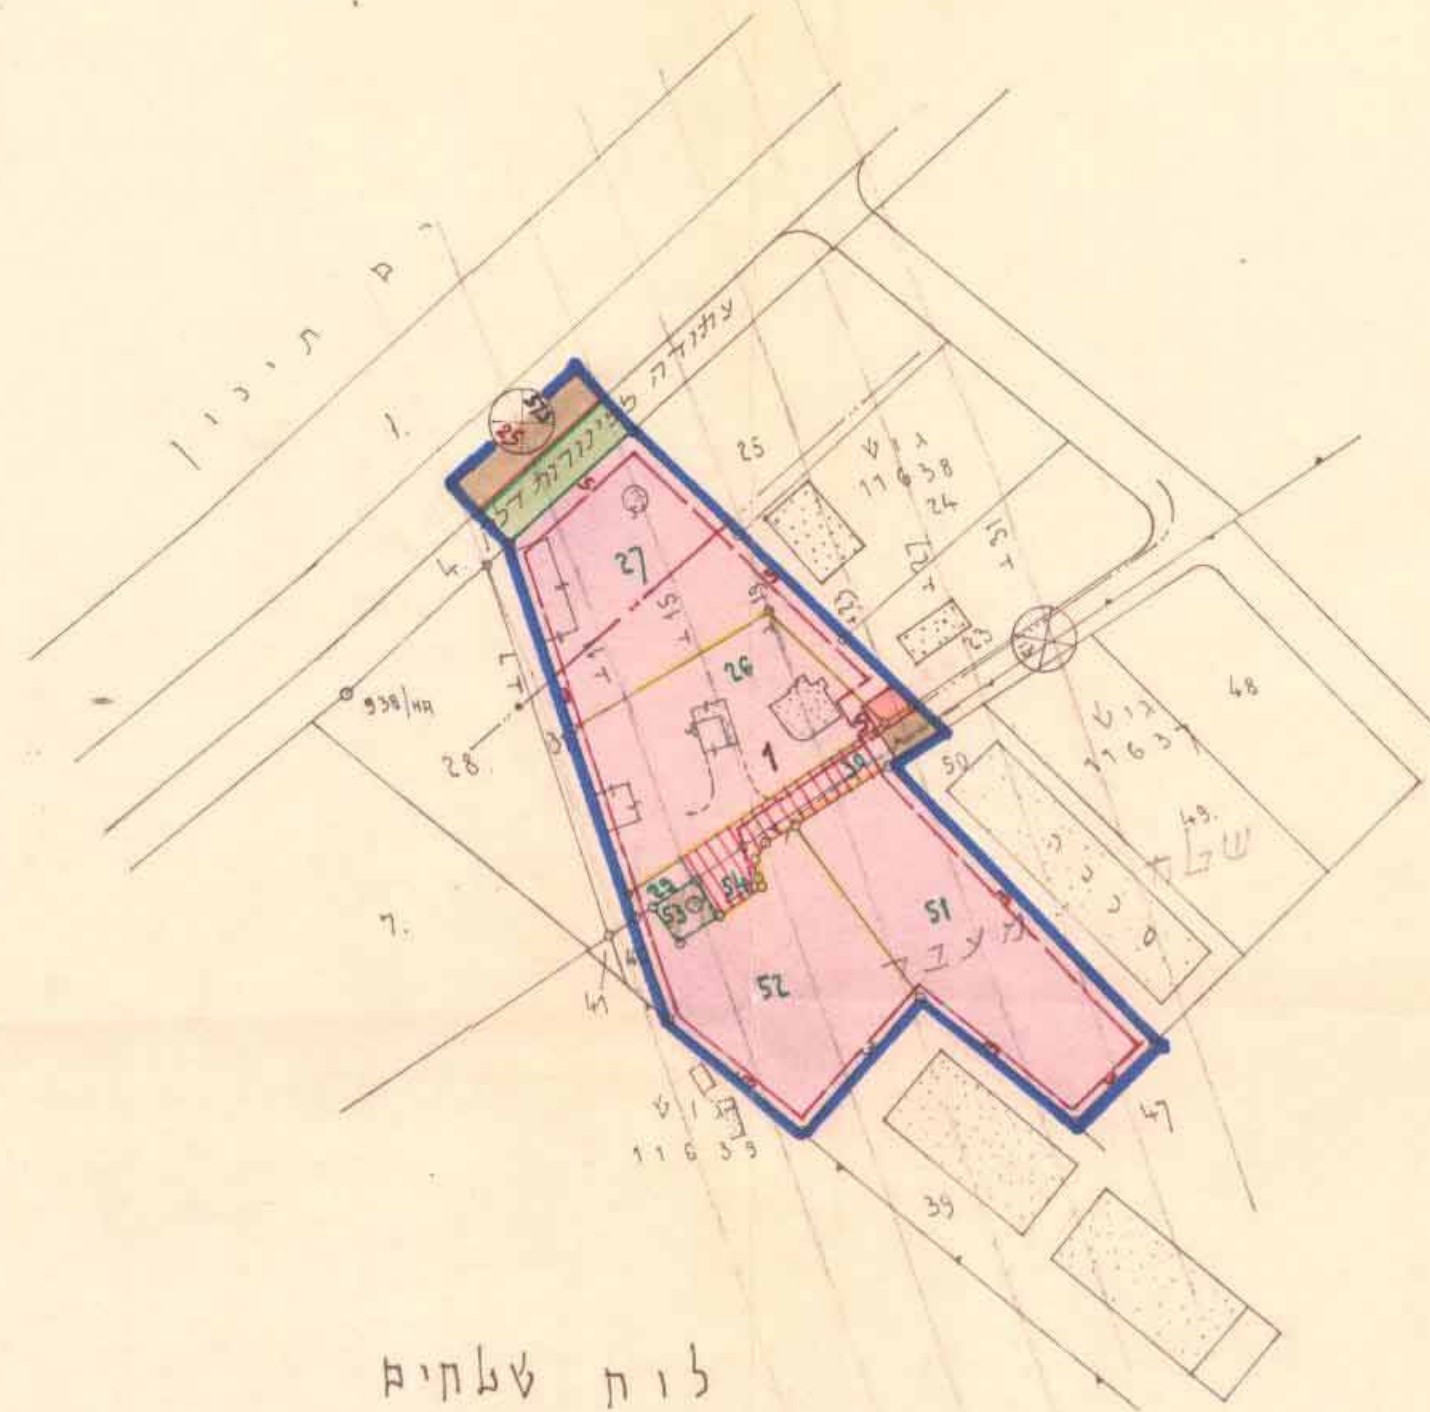

הועדה המקומית לתכנון ולבניה - חיפה
תכנית ת.צ. מס' חפ/1543
הומלץ להפקדה
בישיבה ח' 54 ב' 104.80
(א) א. גוראל (ב) א. ינוביץ
יושב ראש הועדה מהנדס העיר

משרד הפנים
חוק התכנון והבניה תשכ"ה-1965
מחוז חיפה
מרחב תכנון מקומי
תכנית מס' חפ/1543/א
הועדה המחוזית בשיבתה ה' 24
מיום 14.10.82 החליטה להפקיד את
התכנית הנכבדת לעיל.
סגן מנהל כללי לתכנון

משרד הפנים
חוק התכנון והבניה תשכ"ה-1965
מחוז חיפה
מרחב תכנון מקומי
תכנית מס' חפ/1543/א
הועדה המחוזית בשיבתה ה' 24
מיום 14.10.82 החליטה להפקיד את
התכנית הנכבדת לעיל.
סגן מנהל כללי לתכנון

תכנית מס' חפ/1543/א מורמטה לסתח חוקי בילקוס
המחוזיים מס' 2739 מיום 20.5.82 עמוד 203

תכנית מס' חפ/1543/א מורמטה להפקדה בילקוס
המחוזיים מס' 2739 מיום 20.5.82 עמוד 203

- מקרא:
- גבול תכנית
 - אזור תעשייה
 - אזור שירותים עירוניים
 - דרך קיימת ומאושרת
 - דרך מוצעת
 - דרך לביטול
 - גבול גוש
 - גבול חלקה לביטול
 - גבול חלקה קיימת
 - מספר חלקה קיימת
 - מספר חלקה מוצעת
 - קו רחוב
 - קו בנין
 - קו חשמל, כבל חשמל
 - הגבלות גובה (גובה מבטולי)
 - גבול קיים
 - מספר חדר
 - מרווח קדמי
 - ריתב' חדר
 - עמודה לשיטות דלק

מס' גוש	מס' חלקה	בעל הקרקע	שטח	אזור תעשייה	אזור שירותים עירוניים	דרכים	עמודה לפורבי דלק
11637	51	באלק כימיקלים	5728	100	249	83	1.5
11638	27, 26	באלק כימיקלים	10070	98.6	105	14.0	1.4
	27, 26	עיריית חיפה	750	86.0	675	45.5	810
	4 (חלק), 4 (חלק)	מדינת ישראל	1485	91.1	998	4.5	810
		סה"כ	23118	21061	249	1.1	3.5

שטח התכנית ~ 23118 מ"ר בקירוב
באלק כימיקלים בע"מ
בע"מ הקרקע
מדינת ישראל
בחלק כימיקלים בע"מ עיריית חיפה
כימוביל בע"מ ב. גרמן
מודד מוסמך

